


Grunnmynd burðarveggur
Mkv. 1:50

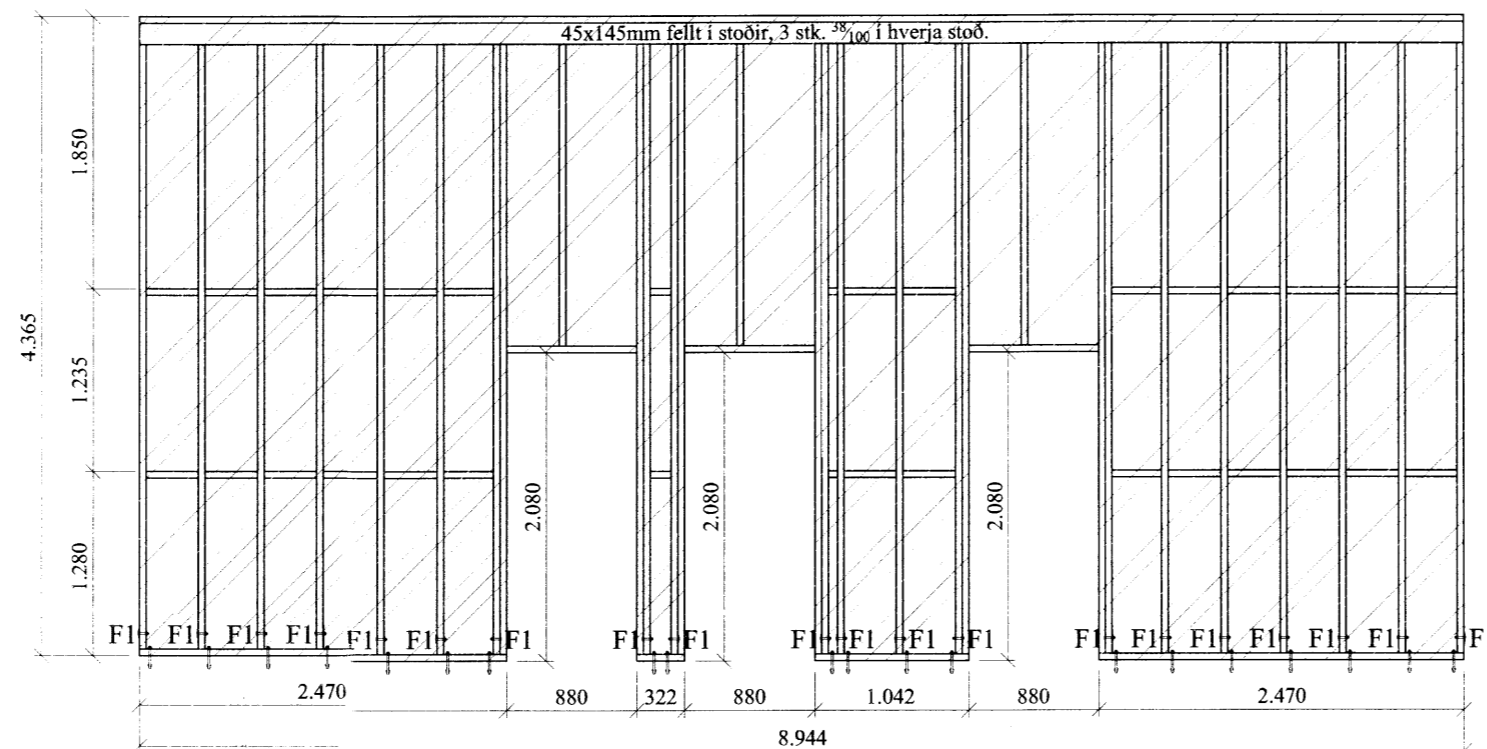

Burðarveggur - 45x95mm grindaefni c/c 400mm
klæddur með 9mm krossvið beggja vegna

Handwritten signature

Almennar skýringar grindur

Öll mál skulu staðfest skv. aðaltekningum.
Ef eitthvert misræmi er skulu aðaltekningar vera ráðandi,
þó þer að láta hönnuði vita af misræmi.

Allur viður er K18 eða betri skv. DS413. Allan við
utanhúss skal fúaverja. Allur saumur og festingar
utanhúss skulu vera heitzinkhúðaðar eða ryðfriar. Allar
stöðir og lausholt eru $\frac{4}{5}$ nema annað sé tekið fram.
Bil á milli miðjúlínu stöða skal ekki vera meira en 400
mm. Beggja vegna á grind kemur 9 mm gufuopinn
rakapólinn krossviður (t.d. grenikrossviður). Krossviður
festist með $\frac{28}{65}$ C150 í rakapólið lím. Þétting
(Aerofil-pulsa eða Illmod þéttiborði) komi undir fótstykki,
einnig skal setja vindpappa undir fótstykki, sem kemur þá
á milli steypu og fótstykkis.

Festingar á öllum samskeytum:
Öll horn og einingasamskeyti skal víxlkrúfa saman
með 6x80mm skrúfum c/c 400mm.

Festing á fótstykki:
Múrboltar M12 C600 koma í gegnum fótstykki. Bordýpt =
105 mm og snertidýpt bolta við steypnan flöt => 80 mm.

Festingar:
F1 - F3
sjá sérmyndir.

8312

Öll mál eru í millimetrum, nema annað sé tekið fram.

Br: Breyting Dags: Samp:

VERKHEITI: Melur, úr landi Einholts 1, 801 Selfoss - Ferðapjónustuhús	TEIKNINÚMÉR: 210
VERKHEITI: Burðarvirki - Burðarveggur Grunnmynd og ásjúnd	UTGÁFA: A1
Hönnuður: Björgvin Viglundsótt kt. 040546-2009	BLAÐSTÆRD: A-2
Yfirfarið af hönnuðarstjóra: Björgvin Viglundsótt kt. 040546-2009	DAGS: 04.03.16
Bent Larsen Fróðason Byggingafræðingur B.Sc Sími 844-7699 bsverk@gmail.com	VERKNR: 16-02 MKV: 1:50