


Grunnmynd þaks
Mkv. 1:50

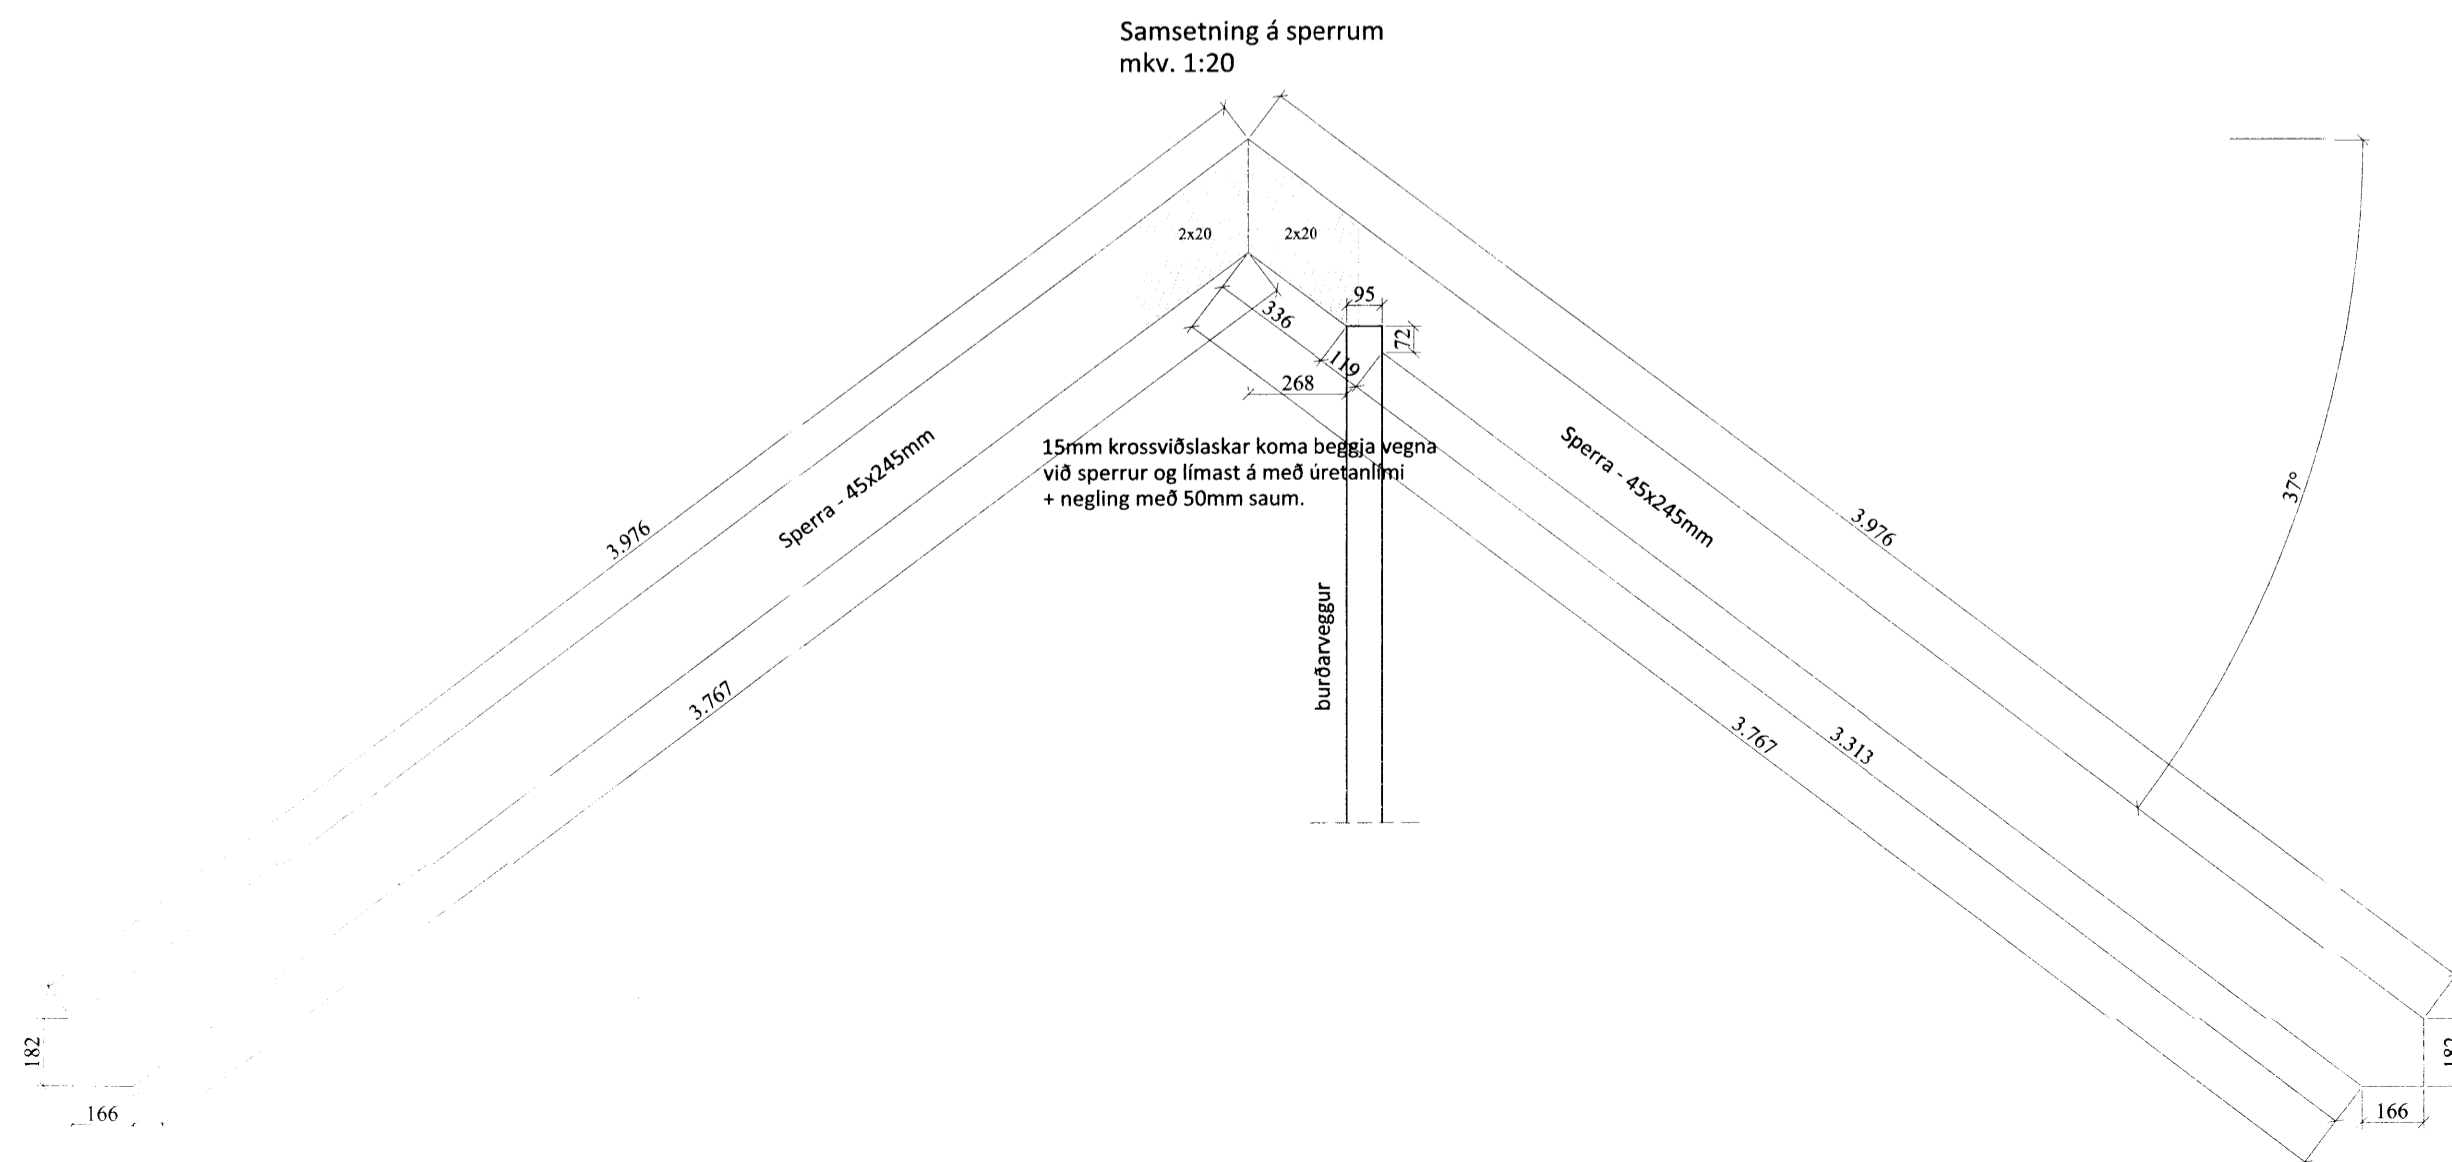

Almennar skýringar - þakvirki

Allur viður er C18 eða betra.
Við utanhús skal fúverja. Allur saumur og festingar utanhúss skal vera með heitzinkhúð eða ryðfrítt.
Þak þéttklæðist með 18mm þakkrossvið og festist með 5x60mm ryðfríum skrúfum c/c 150mm.

Loftun skal gerð með 2x4stk. Ø40 í hvert sperrubil.

Festingar:

F1
Vinkill (BMF) 90 með styrkingu 2stk, full negling með $\frac{4}{60}$ kambsaum.

Öll mál eru í millimetrum, nema annað sé tekið fram.

Br: Breyting Dags: Samþ:

VERKHEITI: Melur, úr landi Einiholts 1, 801 Selfoss - Ferðapjónustuhús	TEIKNUNÚMÉR: 270
VERKJULÖG: Burðarvirki Grunnmynd þaks og sperrur	UTGAFA: A1
Hönnuður: Björgvin Viglundsótt kt. 040546/2009	Samþykkt: [Signature]
Yfirfarið af hönnuðarstjóra: Björgvin Viglundsótt kt. 040546/2009	Samþykkt: [Signature]
Bent Larsen Fróðason Byggingafræðingur B.Sc Sími 844-7699 bsverk@gmail.com	BLADSTÆRD: A-2
	DAGS: 04.03.16
	VERKNR: 16-02
	MKV: 1:50/20

8313