

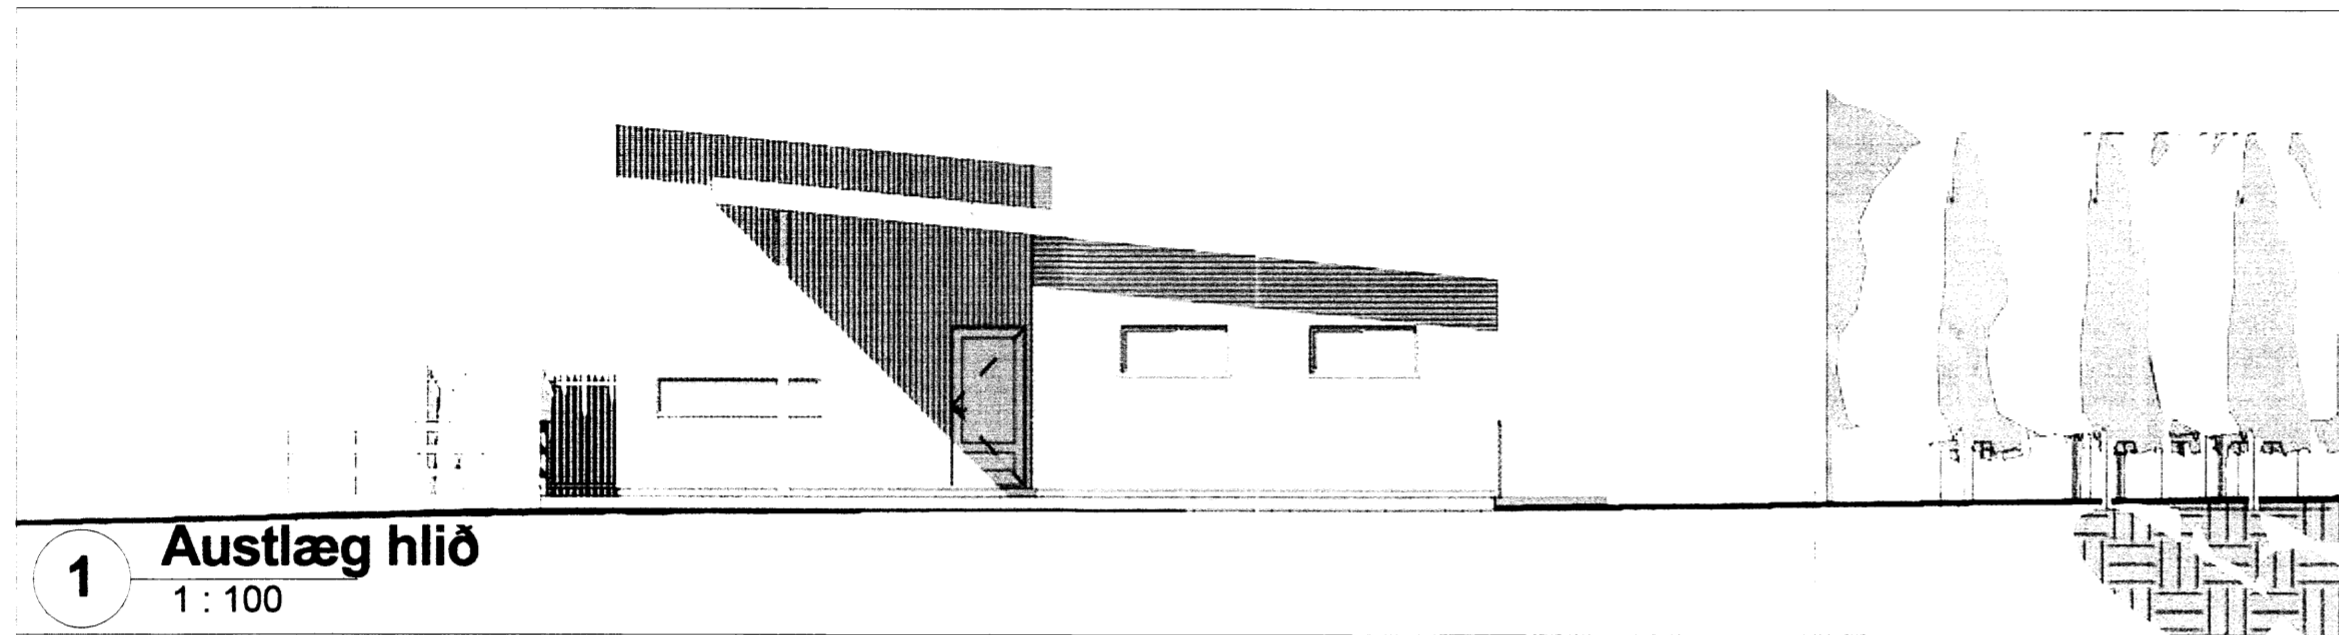


**3 Suðlæg hlið**  
1 : 100


Skipulags- og byggingarfulltrúi Uppsveita bs.  
**Sampykkt**  
18 MAI 2016  
*Þóra Guðla*  
Byggingarfulltrúi

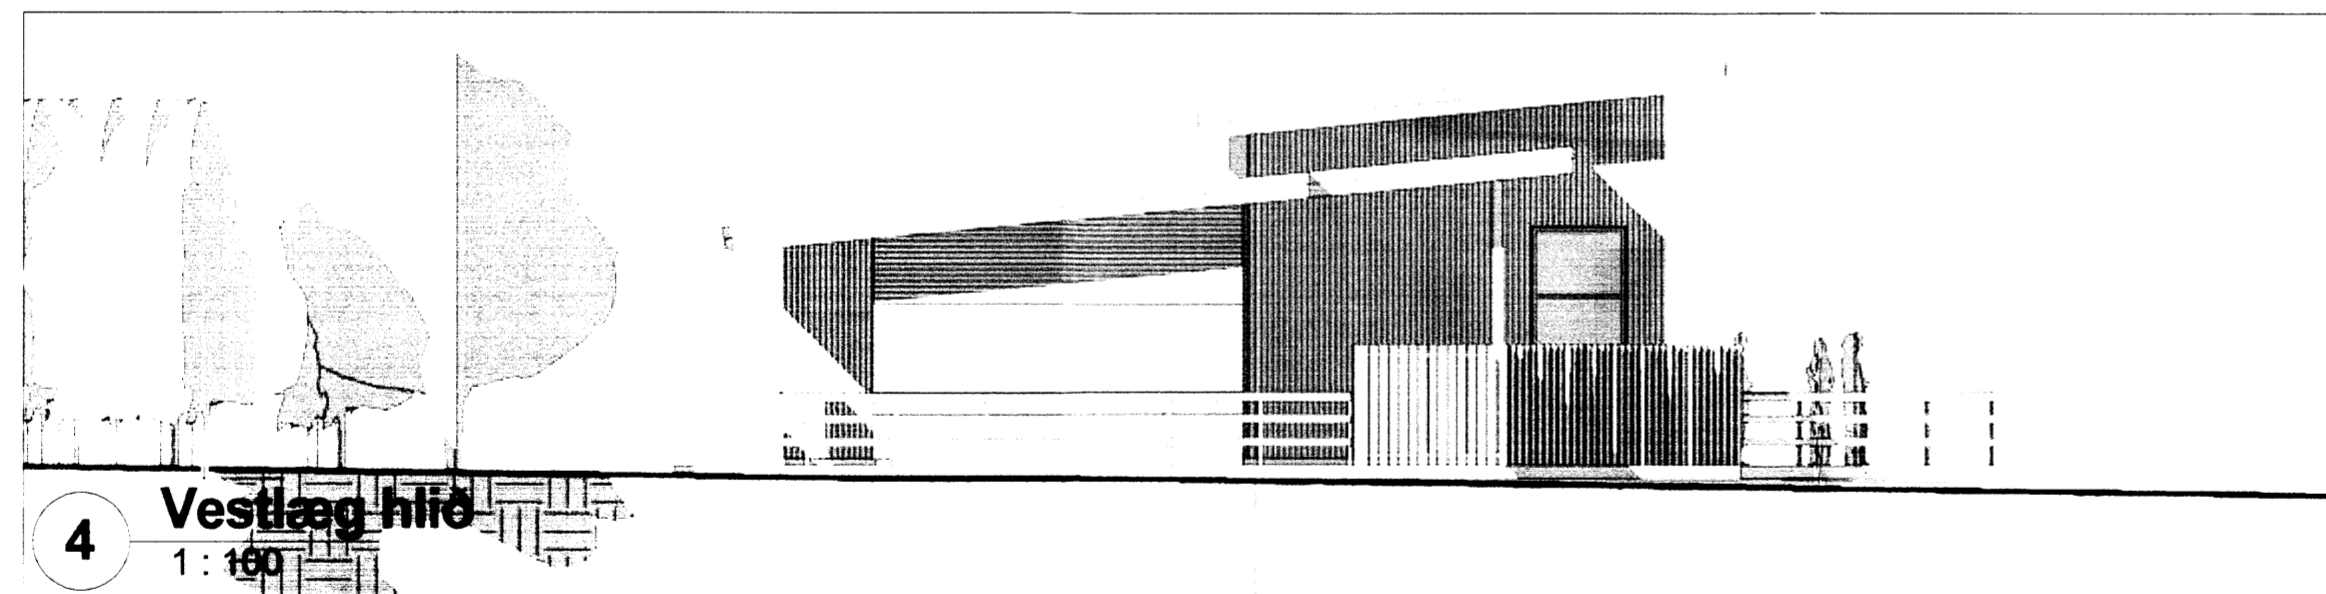

**1 Austlæg hlið**  
1 : 100

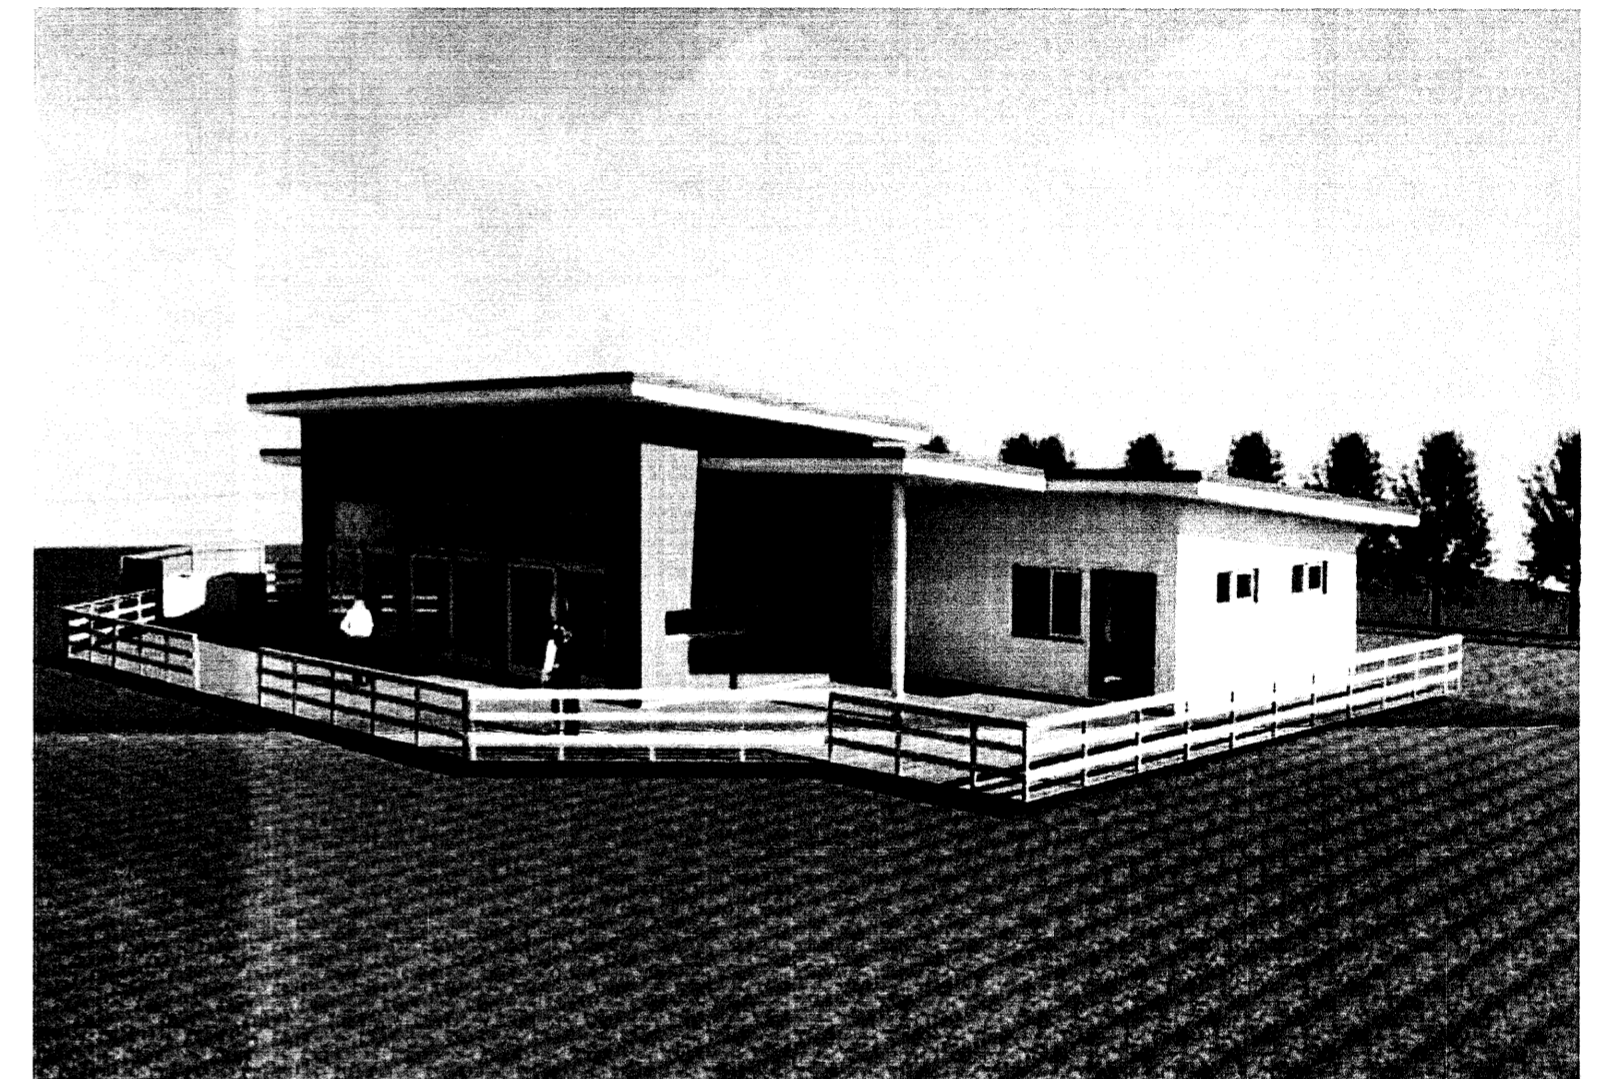


**4 Vestlæg hlið**  
1 : 100

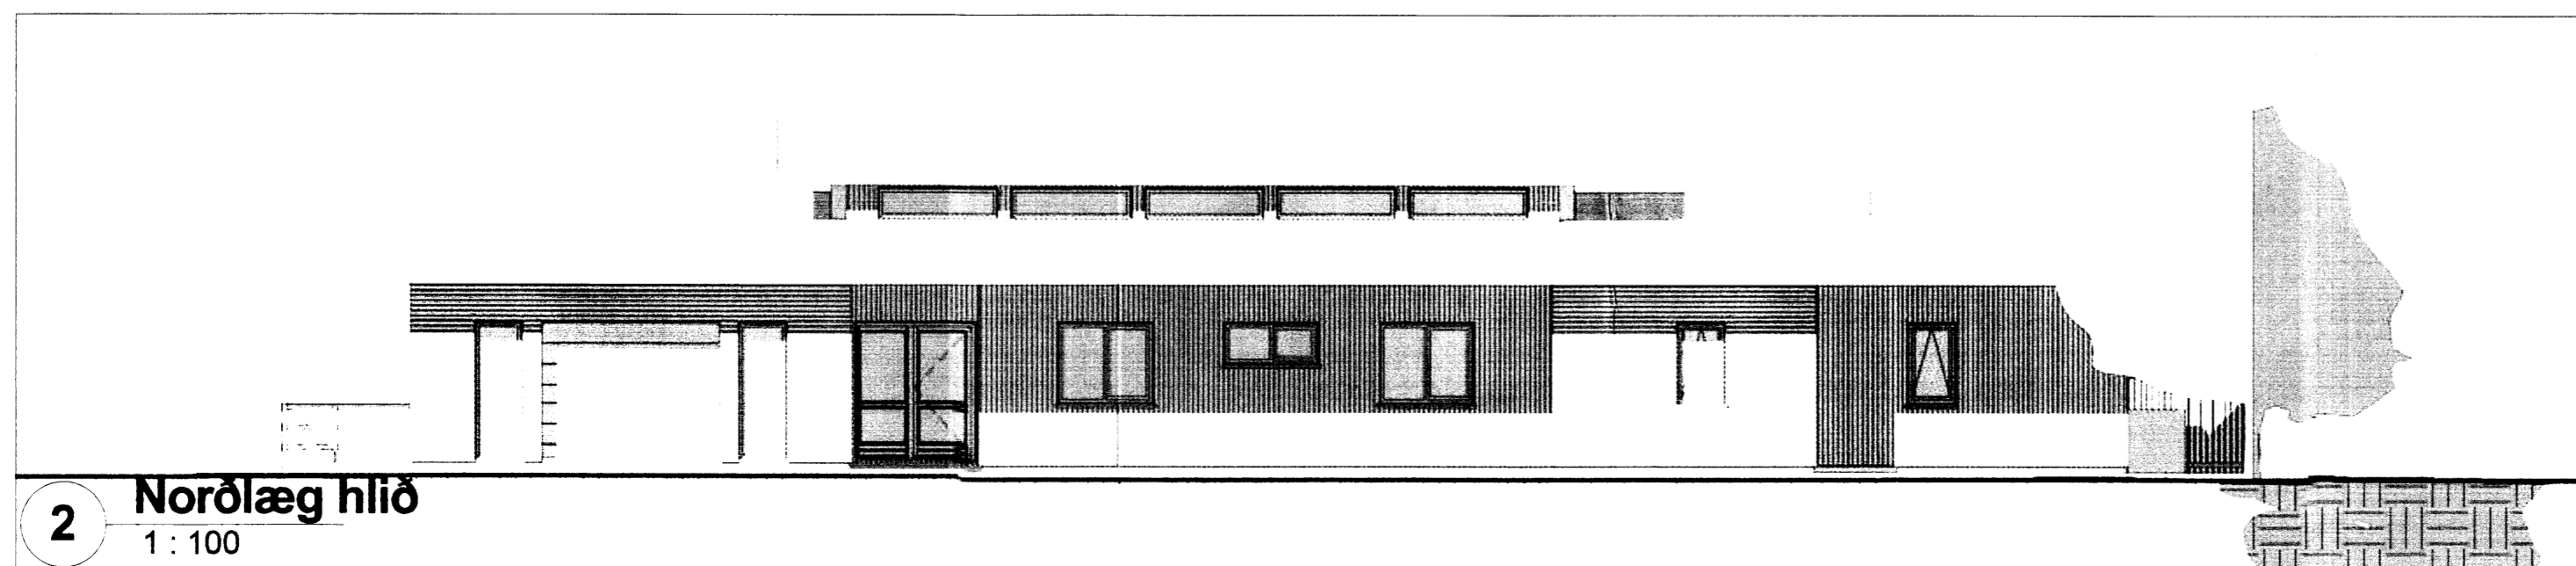

**2 Norðlæg hlið**  
1 : 100

Útg.	Dags.	Skýring	Br.af.
Verkefni:			
<b>Kiðjabeig lóð 116,</b>			
Sveitarfélag:			
<b>Grímsnes- og Grafningshreppi</b>			
Verkegund:			
<b>Sumarbústaður</b>			
Landnúmer:	212045	Staðgreinir:	8719-01 50001160
<b>1</b>			
<b>Útlit</b>			
Hannað af:	ssh	Matshluti:	01
Teiknað af:	ssh	Mælikvarði:	1 : 100
Yfirfarið af:	ssh	Dagsetning:	28.04.2016
Sampykkt:		Ábyrgðarmaður og réttahafi:	
<i>Samúel Smári Hreggviðsson</i>		Samúel Smári Hreggviðsson, kt.: 2007524659	
<b>HÚSEY ehf.</b>			
Stóru - Sandvík 4, 801 Selfoss			
Sími: 482 - 1738 / 898 - 9199			
Kt.: 590385 - 0699			
Netfang: husey@internet.is			
<b>16-731</b>	<b>1</b>	<b>1</b>	<b>A</b>
Verknúmer	Svæði	Áfangi	Ábyrgð
<b>3</b>	Númer		Útgáfa
HÖNNUÐUR ÁSKILUR SÉR ALLAN RÉTT Á TEIKNINGUM - FJÓLFÓLDUN ER HÁÐ SKRIFLEGU SAMPYKKT			

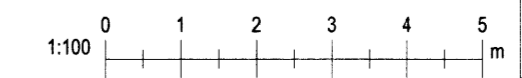

Úprentun: 02/16/14  
Vísing: 1.5.2016 15:25:56

Bláaustaró: A2