

SKÝRINGAR VIÐ UPPBYGGINGU ÚTVEGGJA OG ÞAKS:

Útveggir hússins eru byggðir upp úr 45x148 mm timburstöðum með mesta millibili stöða m/m 600. Utan á útveggi komi 9 mm rakaþolin krossviður sem neglist með S31/50 m150, síðan komi 20 mm loftbil undir báruklæðningu.

Allt timbur í burðarveggjum og burðarsperrum skal vera styrkleikaflokkað í C18 a.m.k.

Ofan á sperrur kemur heilklaðning úr borðviði 25x150, síðan tjúruþakpappi og bárujárnsklæðning. Loftræst er með 2-3s Ø32mm rörum í hvert sperrubili.

Þakjárn er neglt með þaksaum eða skrúfum 4,2/60 í aðra hverja hábáru með 600 mm millibili en við þakbrún skal neglt í hverja hábáru.


Sjá nánari útfærslu á neglingu:
S tákna venjulegan sléttan saum
K tákna kambasaum
Naglastærð a/b, tákna að þvermál a sé 1/10 hluta mm. og lengd b í mm.

Þak er heilklaðt með borðviði, negla skal í hvert borð með S³¹/₈₀ samkvæmt eftirfarandi:
Á úthornum húss: 1,5m x 1,5m, 5stk.
Meðfram útbrúnum húss: 1,5m, 3stk.
Inni á þaki: 2stk.

Þakpappi skarist um 100mm og þannig frá honum gengið að hann rifni ekki né skemmist áður en þakklæðning er lögð á þakið.

Þakklæðningu skal negla sem hér segir:
Á úthornum húss: 1,5m x 1,5m 21 s/m²
Meðfram útbrúnum húss: 1,5m 16 s/m²
Inni á þaki: 10 s/m².

Allur saumur og/eða skrúfur í þaki sé zinkhúðaður.

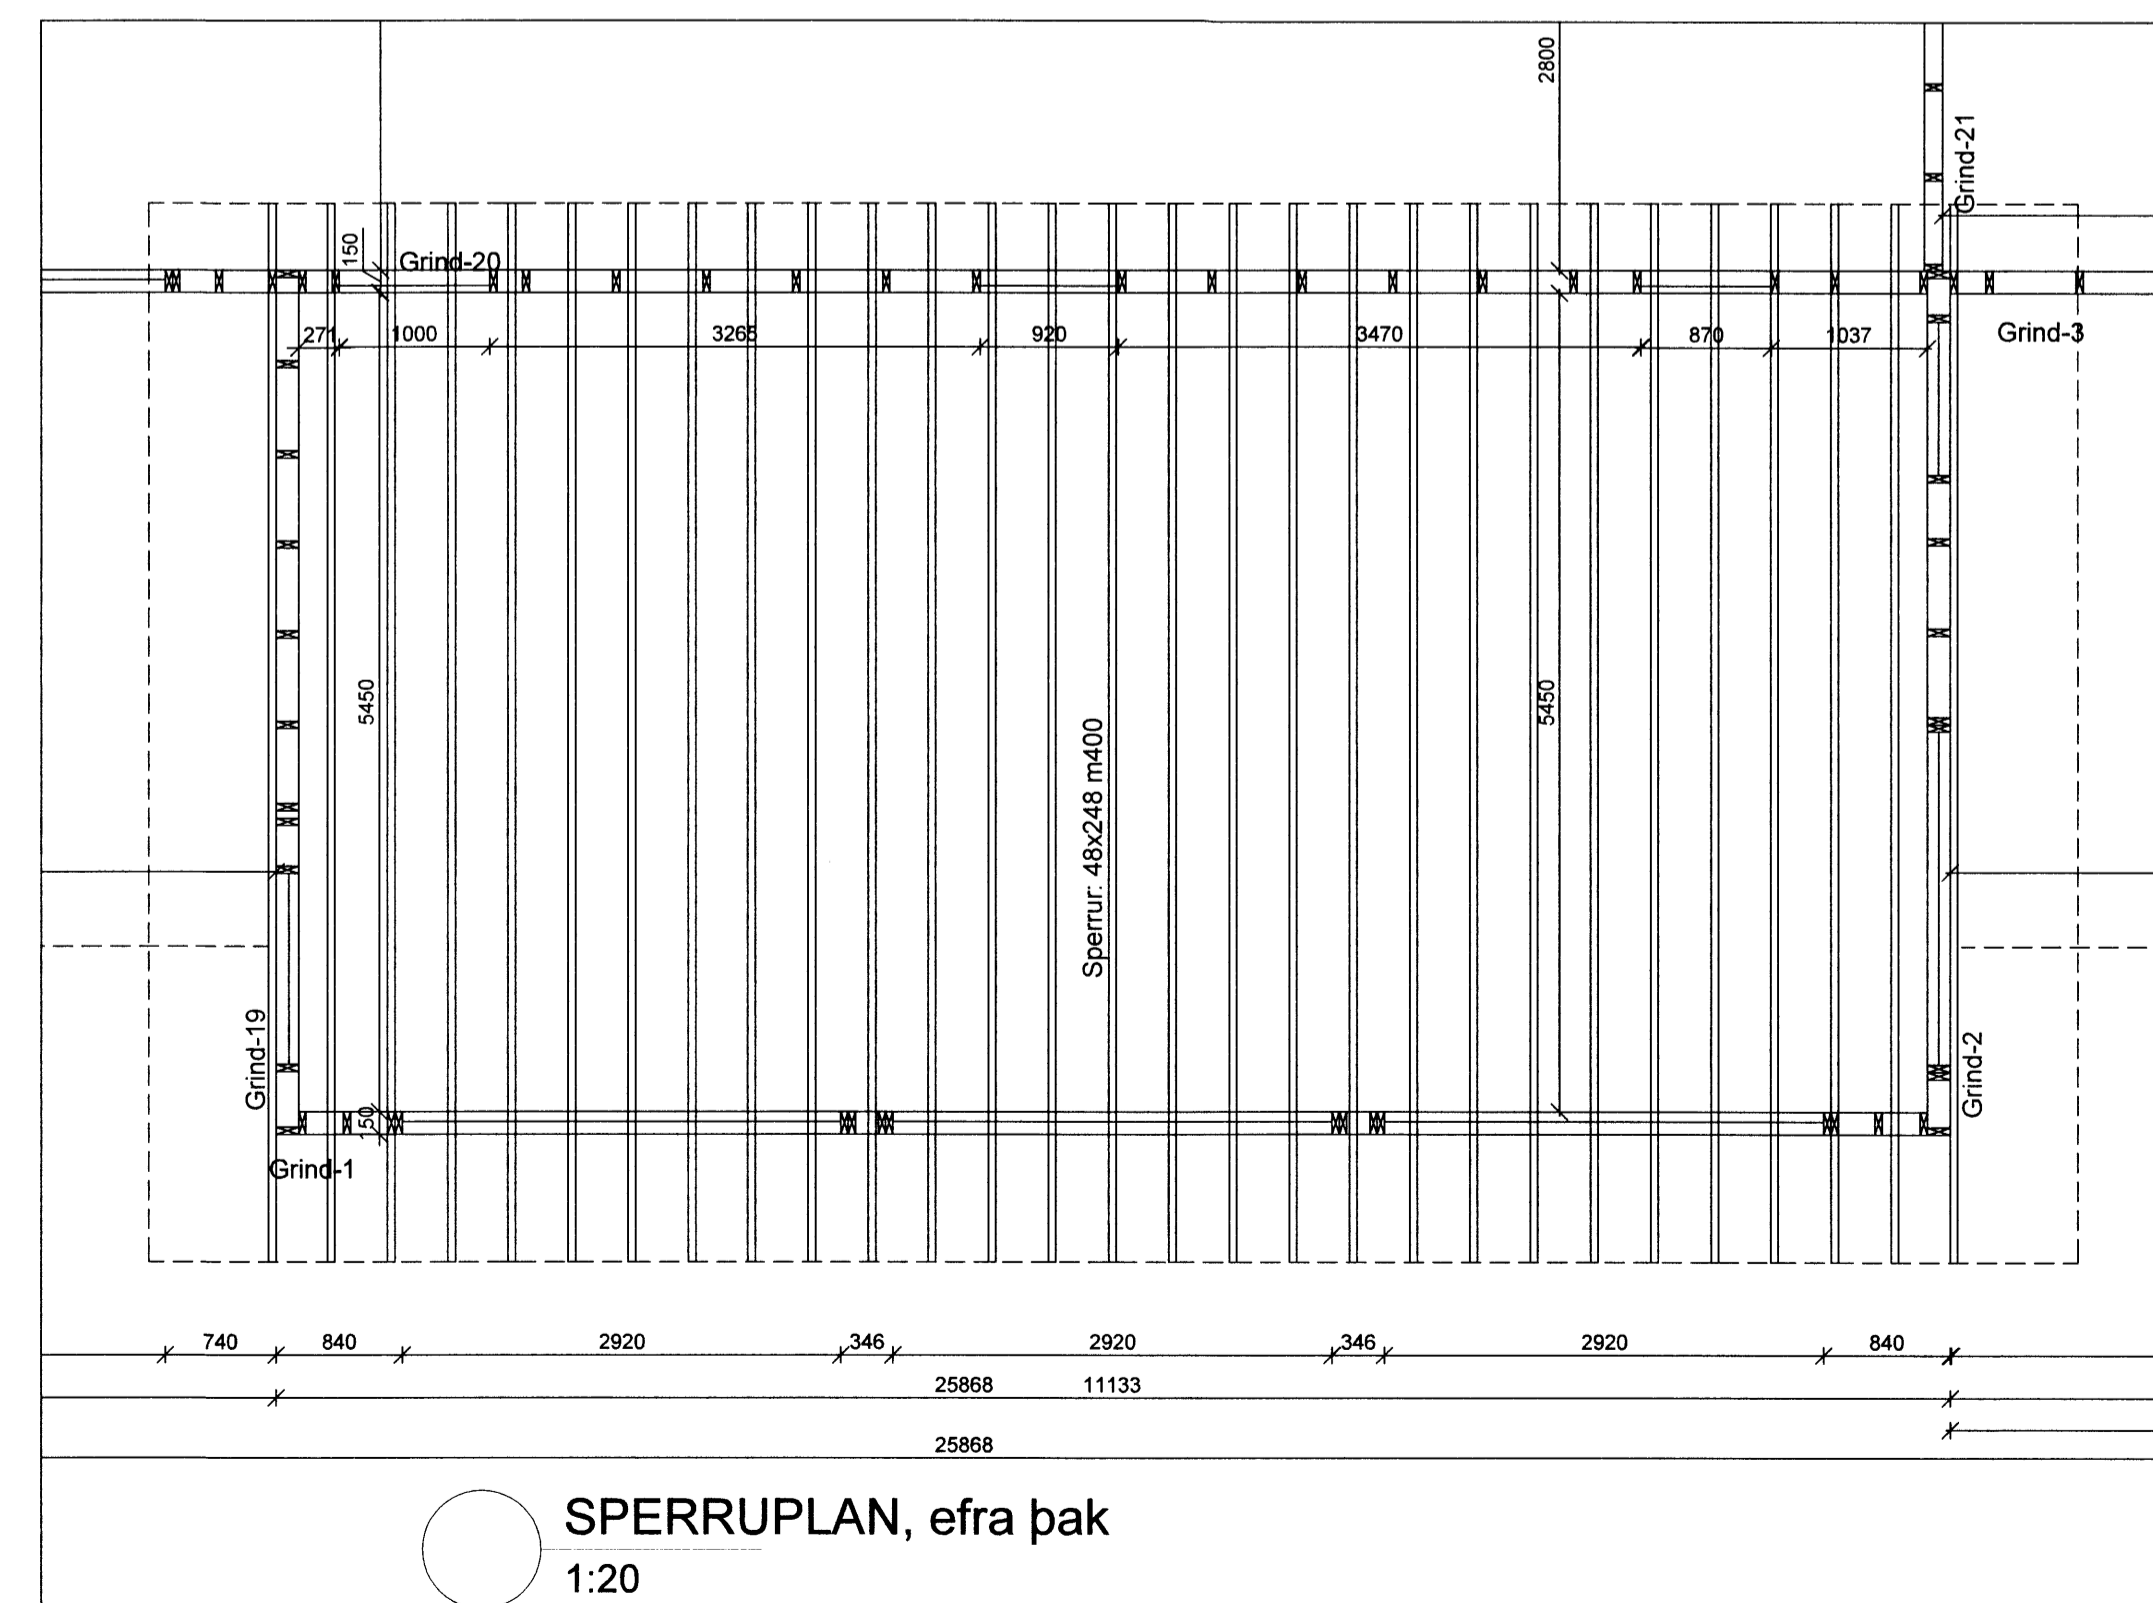

Samh. Simmet

Breytingar:	
HÚSEY! Teikni- og verkfræðisgjafi. SELFOSSI	
Vinnustofa:	Stönu-Sandvík 4, 801 Selfoss, Sími 482-1738 / 898-9199 Netfang: samsh@simmet.is
Áb. n. og reitnúmer:	Samúel Smári Hreggviðsson, byggingatekniáæðingur, M.T.F.I., Kl. 200752-4659
Vidfangsetni:	Kiðjberg lóð 116, Grímsnes- og Grafingshreppi
Verkhúð:	SPERRUPLAN <i>8338</i>
Mælikvæði:	Teiknað/Reiknað 1:50 ssh
Dagsetning:	Stönu-Sandvík 4, 1. apríl 2016
Samþykkt:	<i>Samh. Simmet</i>
Verkhúð:	16-731
Teikn.númer:	206