


Grunnmynd
1:50

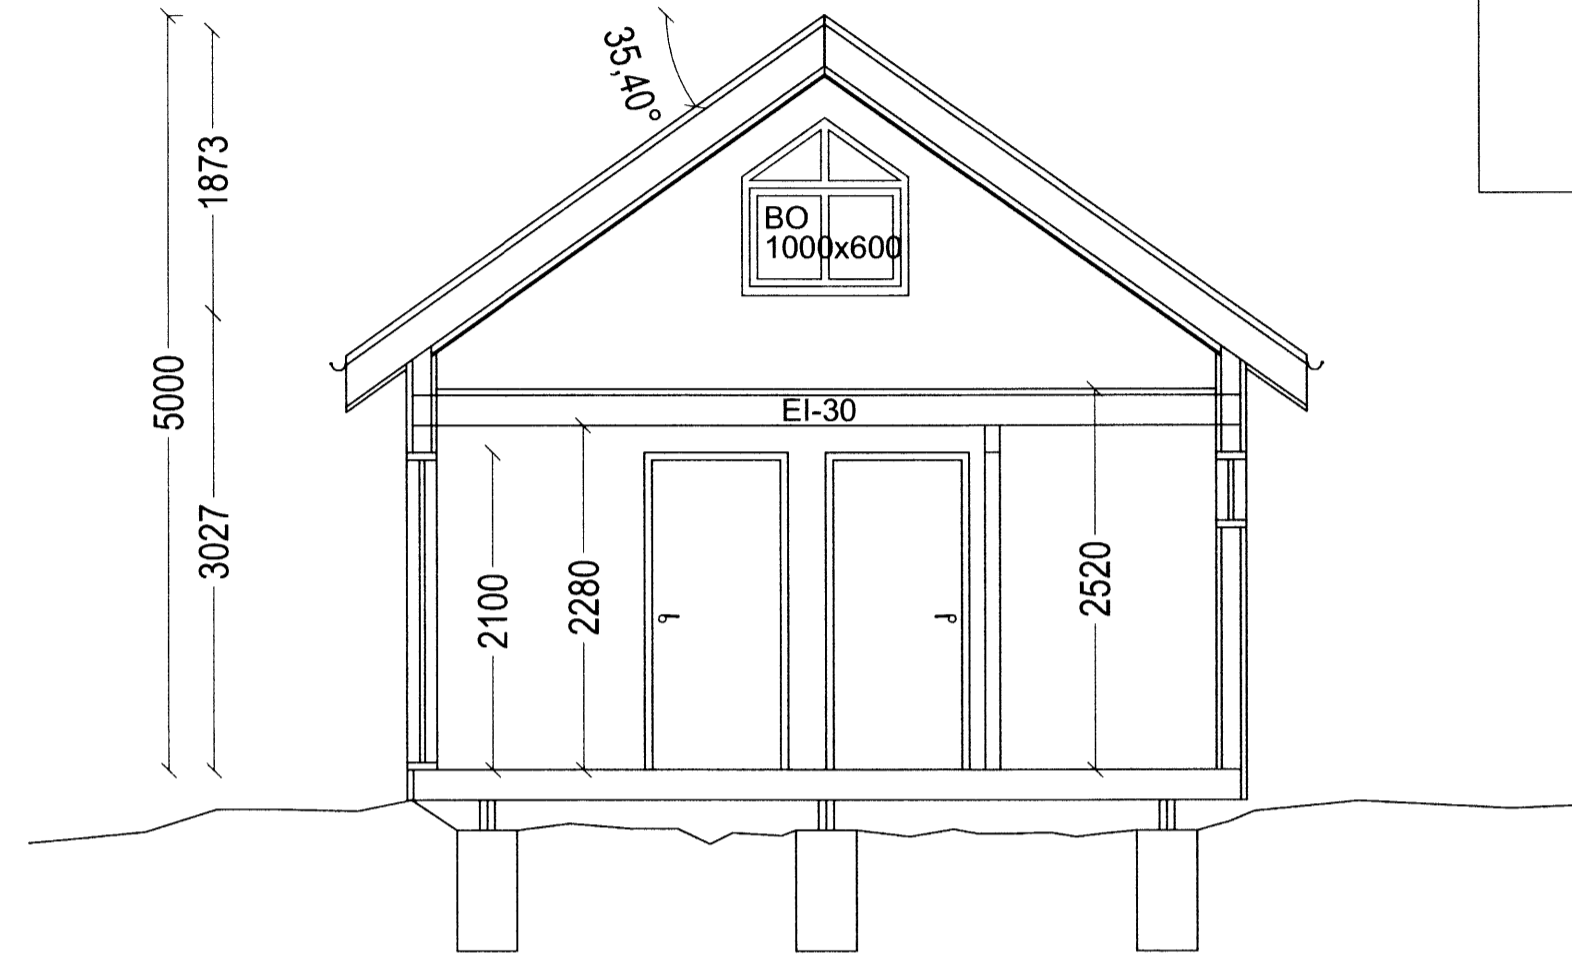

Snið A-A
1:50

BYGGINGARLÝSING:

HÚS:
HÚSID ER TIMBURHÚS MEÐ TIMBURGÓLFI, BYGGT TIL FLUTNINGS.

ÚTVEGGIR KLÆDDIR AD UTAN MEÐ LIGGJANDI KÚPTRI PANELKLÆDNINGU Á LOFTUNARGRIND 20x30 c/c 400. ÞAKID ER HEFDBUNDID SPERRUÞAK.

ALLIR LÉTTIR MILLIVEGGIR ERU BYGGDIR UPP MEÐ STODUM, EINANGRADIR MEÐ ÞÉTTULL OG KLÆDDIR GIPSI. LOFT OG ÚTVEGGIR AD INNAN ER KLÆTT MEÐ PANEL Á AFRETTINGARGRIND. ÞAK ER HEILKLÆTT MEÐ 25x150 mm BORDAKLÆDNINGU Á SPERRUR. ÞAKID ER KLÆTT MEÐ ÞAKSTÁLI Á ÞAKKPAPPA. ÞAKULL ER OFANÁ LOFTA- KLÆDNINGU Á MILLI SPERRA.

ALLT TRÉVERK SKAL FÚAVERJAST MEÐ VIÐURKENNDU EFNI.


EINANGRUN:
BOTNPLATA ER EINANGRUD MEÐ 200+25 mm STEINULL.
ÚTVEGGIR - STEINULL 150 mm
ÞAK ER EINANGRAD MEÐ 200 mm ÞAKULL
ALLT GLER ER TVÓFALT K-GLER

KÖLNUNARTÖLUR
BOTNPLATA U-GILDI 0,20
ÚTVEGGIR U-GILDI 0,40
ÞAK U-GILDI 0,20
HURDIR U-GILDI 3,0
GLUGGAR U-GILDI 2,0

| | |
|-------------------------|----------------------|
| FLATARMÁL FRÍSTUNDAHÚSS | 55.9 m ² |
| FLATARMÁL MILLIPALLS | 9.1 m ² |
| FLATARMÁL ALLS | 65.0 m ² |
| FLATARMÁL LÓÐAR | m ² |
| NÝTINGARHLUTFALL | % |
| RÚMMÁL HÚSS | 235.4 m ³ |
| BÍLASTÆÐI | 2 STK |

SKÝRINGAR:

[R] = Reykskynjari
BO = Björgunarop
GN = Gólfniðurfall

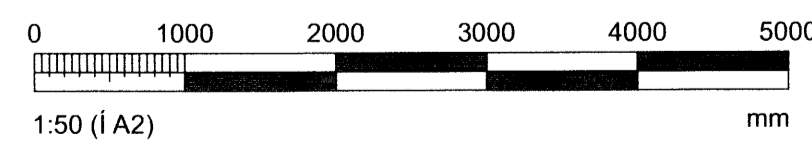

Sigm. J.

Skipulags- og byggingarvitnið uppsveita bs.
Samþykkt
23 JULI 2015

| ÚTGÁFUERILL | | | | | |
|-------------|----------|----------------------------|-----|-----|-----|
| NR. | DAGS. | SKÝRINGAR | HA. | YF. | SP. |
| A1 | 25.08.08 | BYGGINGARTEIKNING FS | SVa | SVa | SVa |
| B2 | 27.07.09 | BYGGINGARTEIKNING HAUST 09 | SVa | GHÁ | SVa |
| B3 | 25.08.10 | BYGGINGARTEIKNING HAUST 10 | SVa | GHÁ | SVa |
| B4 | 22.08.11 | BYGGINGARTEIKNING HAUST 11 | SVa | GHÁ | SVa |
| B5 | 23.07.12 | BYGGINGARTEIKNING HAUST 12 | SVa | RGV | SVa |
| B6 | 08.04.14 | BYGGINGARTEIKNING HAUST 14 | SVa | RGV | SVa |

DAGS-UNDIRSKRIFTAR: NAFN OG KT. SAMRÆMINGARHÖNNUÐAR:
Sigm. J.

UNDIRSKRIFT SAMRÆMINGARHÖNNUÐAR:
Steinn Veldi 27069 3075

MANNVIT
VERKFRÆÐISTOFA

HAFNARGATA 90, 230 REYKJANESBÆR, Sími: 422 3636
VEFFANG: www.mannvit.is NETFANG: mannvit@mannvit.is

HEITI VERKS:
FRÍSTUNDAHÚS
BYGGT VIÐ FS TIL FLUTNINGS

HEITI TEIKNINGAR:
FRÍSTUNDAHÚS
GRUNNMYND
SNIÐ *8343*

| | | | | | |
|--------------------------------|-----------------------|-------------|-------------|----------------|-----------|
| TEIKNAD: | SVa | BLAD NR. | N. BL. NR. | TÖLVUSKRA: | VNR: |
| HANNAÐ: | SVa | YFIRFARID: | RGV | MKV: | 3.141.235 |
| DAGS-UNDIRSKRIFTAR: | NAFN OG KT. HÖNNUÐAR: | | | NR. TEIKNINGAR | |
| <i>Sigm. J.</i> | MANNVIT | 430572-0169 | A101 | | |
| UNDIRSKRIFT HÖNNUÐAR: | | | ÚTGÁFA: | | B6 |
| <i>Steinn Veldi 27069 3075</i> | | | | | |