




Gólf / Undirstöður
1:50

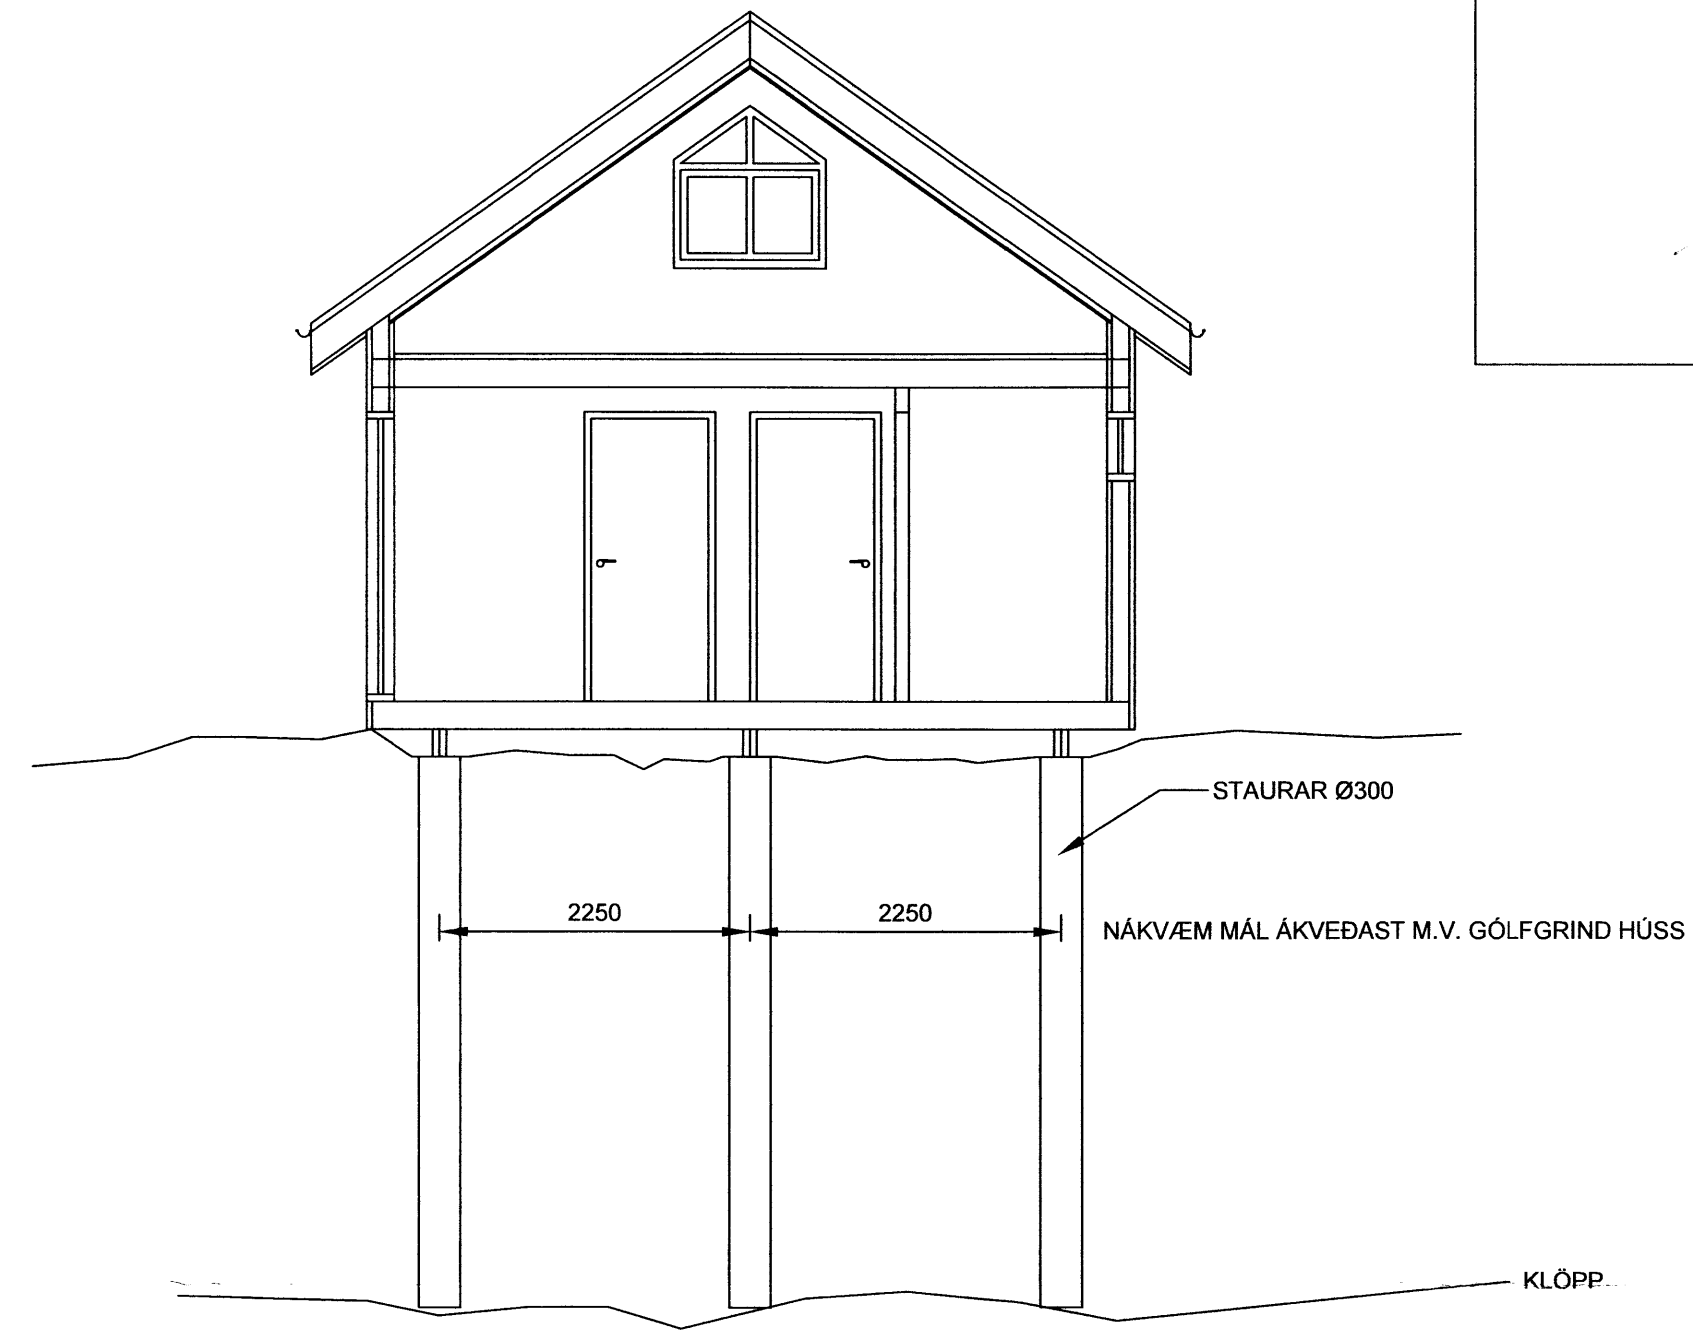

Snið
1:50

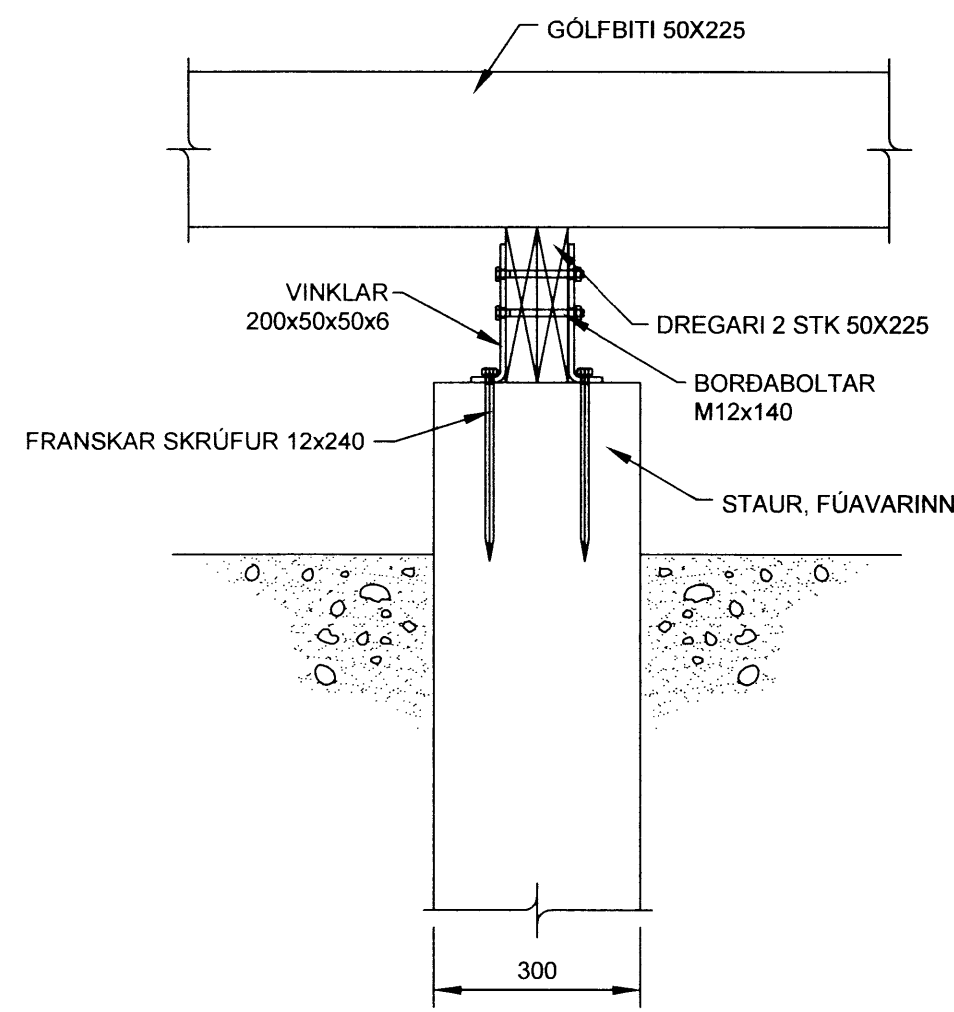

FESTING DREGARA VIÐ SÚLUR

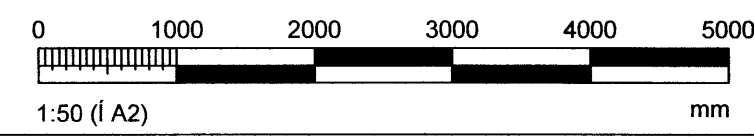

Handwritten signature

SÓLVELLIR 3, BLÁSKÓGABYGGÐ FRÍSTUNDAHÚS UNDIRSTÖÐUR	Tölvunafn.		
	Mælikvarði	Hannað	júní 2015
	1:50	SVa	júní 2015
	Teiknað	SVa	júní 2015
	Samþ.	<i>Samþ.</i>	
	Plottað		4.6.2015
Sveinn Valdimarsson Suðurgarði 1, 230 Kottavík, kl. 271068-3879 sími 421 5678, suðurgardur1@smnet.is Sveinn Valdimarsson MVFÍ kt. 271068-3879	Teikningarnúmer		
	B106 15-10 <i>8353</i>		
	Breyting		
	Áth.		