

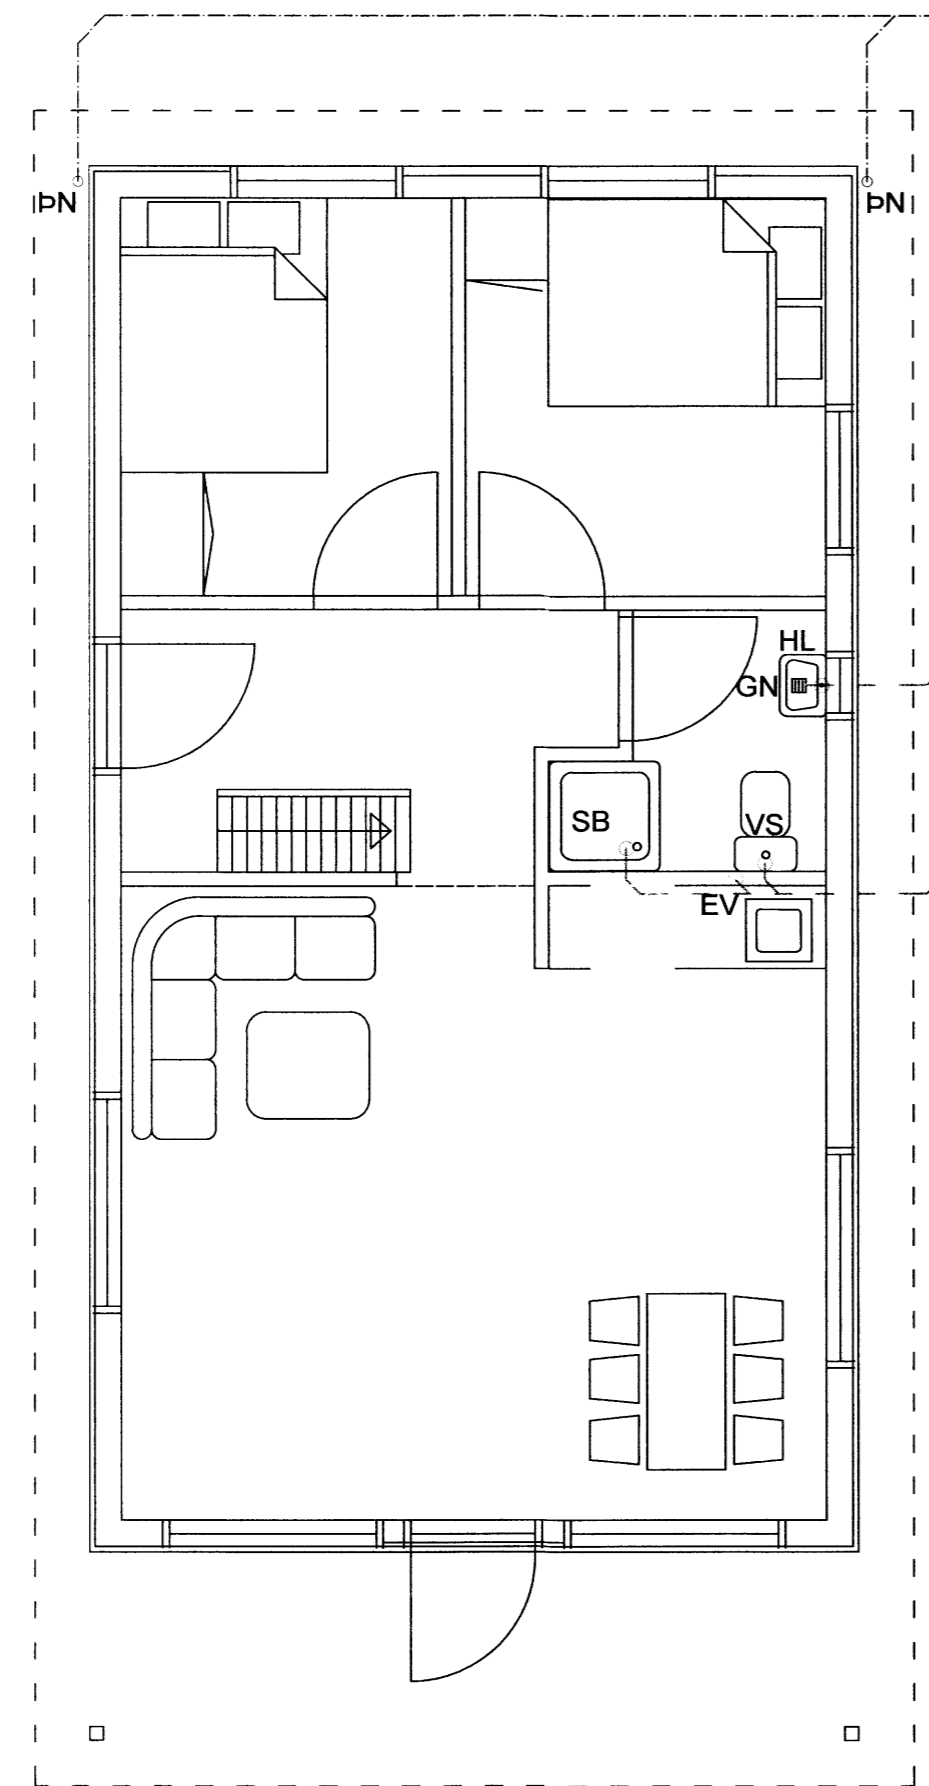


GRJÓTPÚKK c.a. 5 m³
NÁKVÆM STAÐSETNING Í
SAMRÁÐI VIÐ HÚSEIGANDA

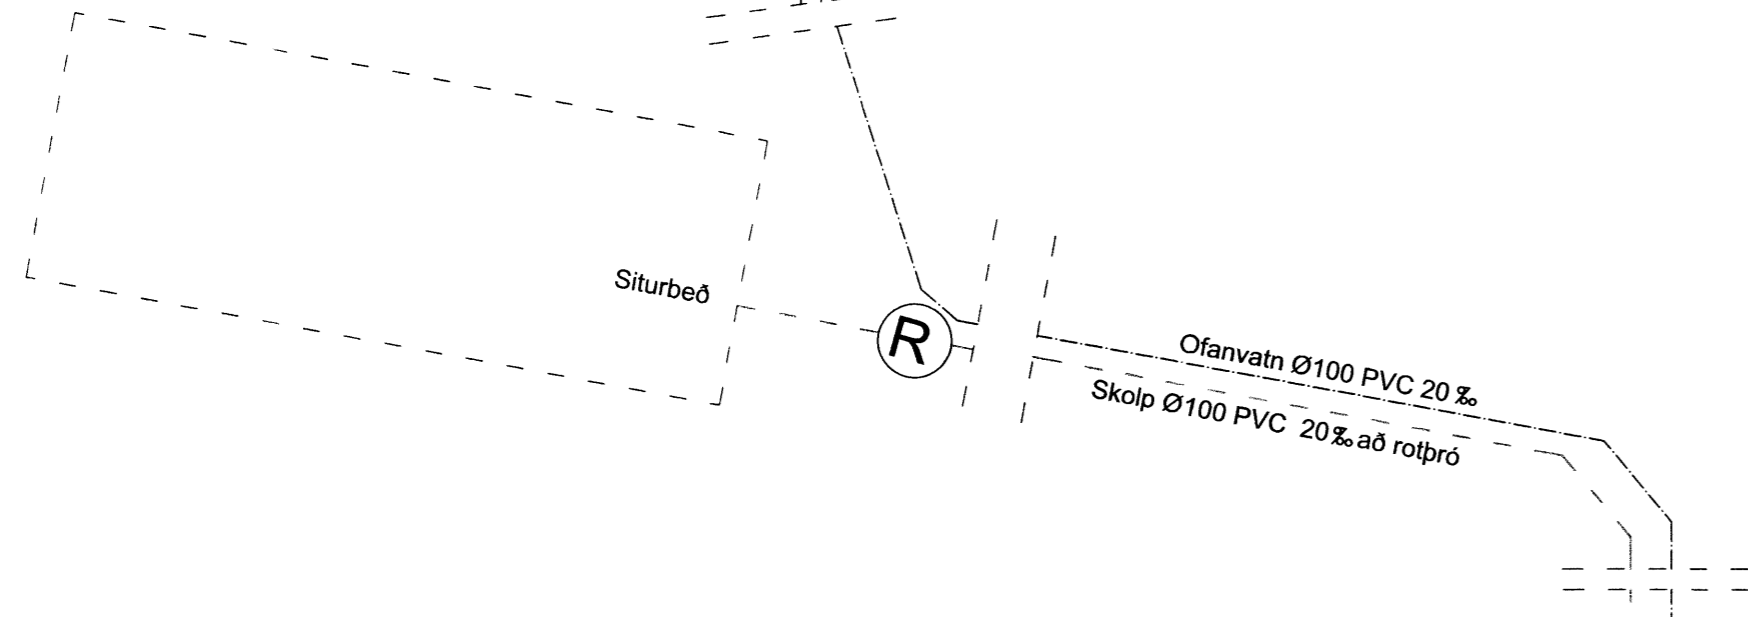

Tengimöguleiki fyrir heilan pott Ø100 PVC 20 % að siturbeði/grjóisveig

Grunnmynd
1:50

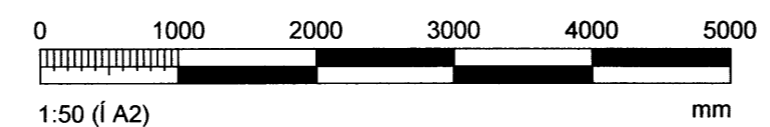

Ⓡ Staðsetning rotþróar
Almennar skýringar sjá teikningu P102

SÓLVELLIR 3, BLÁSKÓGABYGGÐ FRÍSTUNDAHÚS FRÁVEITULAGNIR	Tölvunafn.			
	Mælikvarði	Hannað	SVa	júni 2015
	1:50	Teiknað	SVa	júni 2015
		Samþ.	<i>Sveinn</i>	
		Plottað	4.6.2015	
Sveinn Valdimarsson Suðurgarði 1, 230 Keflavík, kt. 271068-3879 sími 421 5678, sudurgardur1@simnet.is	Teikningarnúmer			
	P101 15-10 <i>8354</i>			
	Breyting:			
Ath.				
Sveinn Valdimarsson MVFI kt. 271068-3879				

