


Skipulags- og byggingarfulltrúi Uppsveita bs.
Sampykkt
 18 MAÍ 2016
Álfur Þorvaldsson
 Byggingarfulltrúi

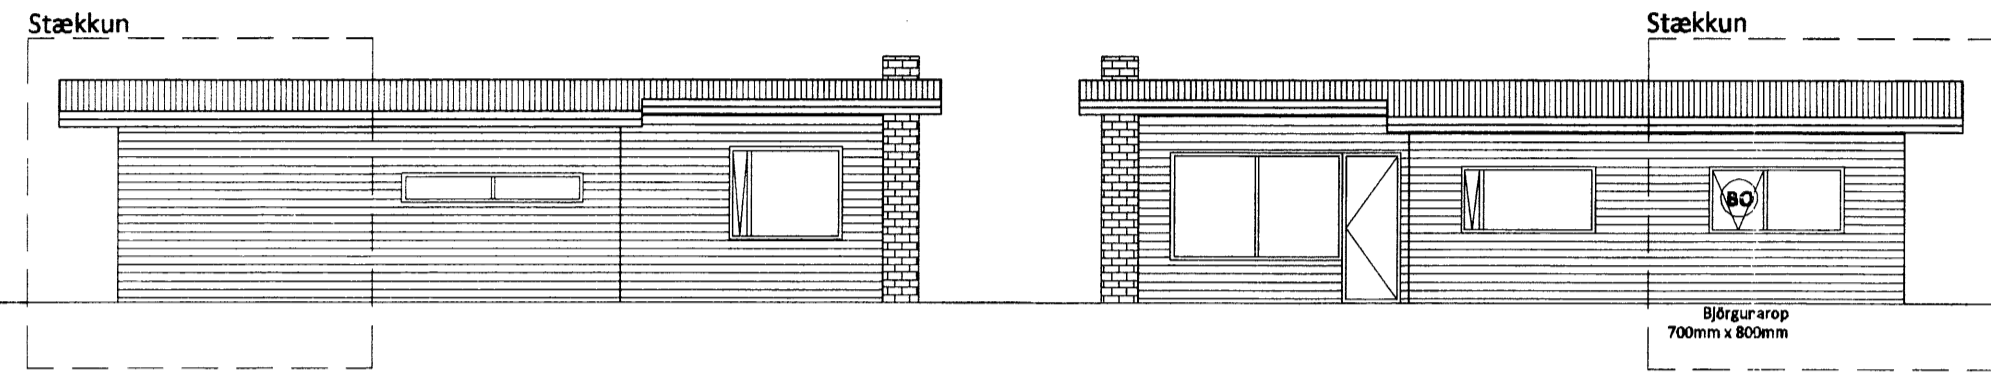


Útlit norðvestur 1:100

Útlit suðaustur 1:100



Þakmynd 1:100

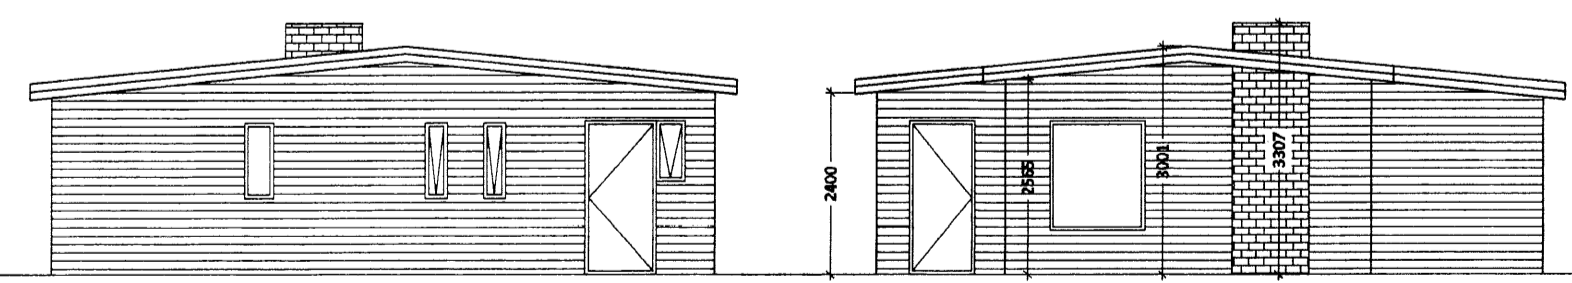

Útlit norðaustur 1:100

Útlit suðvestur 1:100

SKÝRINGAR

- ST SLÖKKVITÆKI
- RS REYKSKYNJARI
- BO BJÖRGUNAROP

D
C
B
A 19.05.2016. Málsetningar og skýringar
BR. DAGS. BREYTING

Húnbogi Þór Árnason.
 kt. 210879-3589

Frístundahús, Farbraut nr. 2
 Grímsnesi-vestur, Árnassýslu.

8357.

Aðaluppdrættir
 Útlit og þakmynd.

HANNAÐ/T. Húnbogi Þór
 ATH.
 SAMP *Álfur Þorvaldsson*
 KT.

KVARÐI: 1:100	Njarðvík	05. maí 2016
VERKNR.	BLAÐ.	BR.
	102	A