



Skipulags- og byggingarfulltrúi Uppsveita
Sampykkt
 27 MARS 2015
Ástís Guðjónsdóttir
 Byggingarfulltrúi

ADALHÖNNUDUR

| ÚTG. DAGS. | ÚTGÁFUFERILL | HANNAÐ TEIKN. YFIRF. |
|--------------|--|----------------------|
| B1 22.10.13 | Minniháttar stærðarbreyting á sólstofu v. buv. | GH SSt GH |
| B2 14.01.'15 | Víðbygging og breyting á innra skipulagi og útliti | SSt SSt GH |

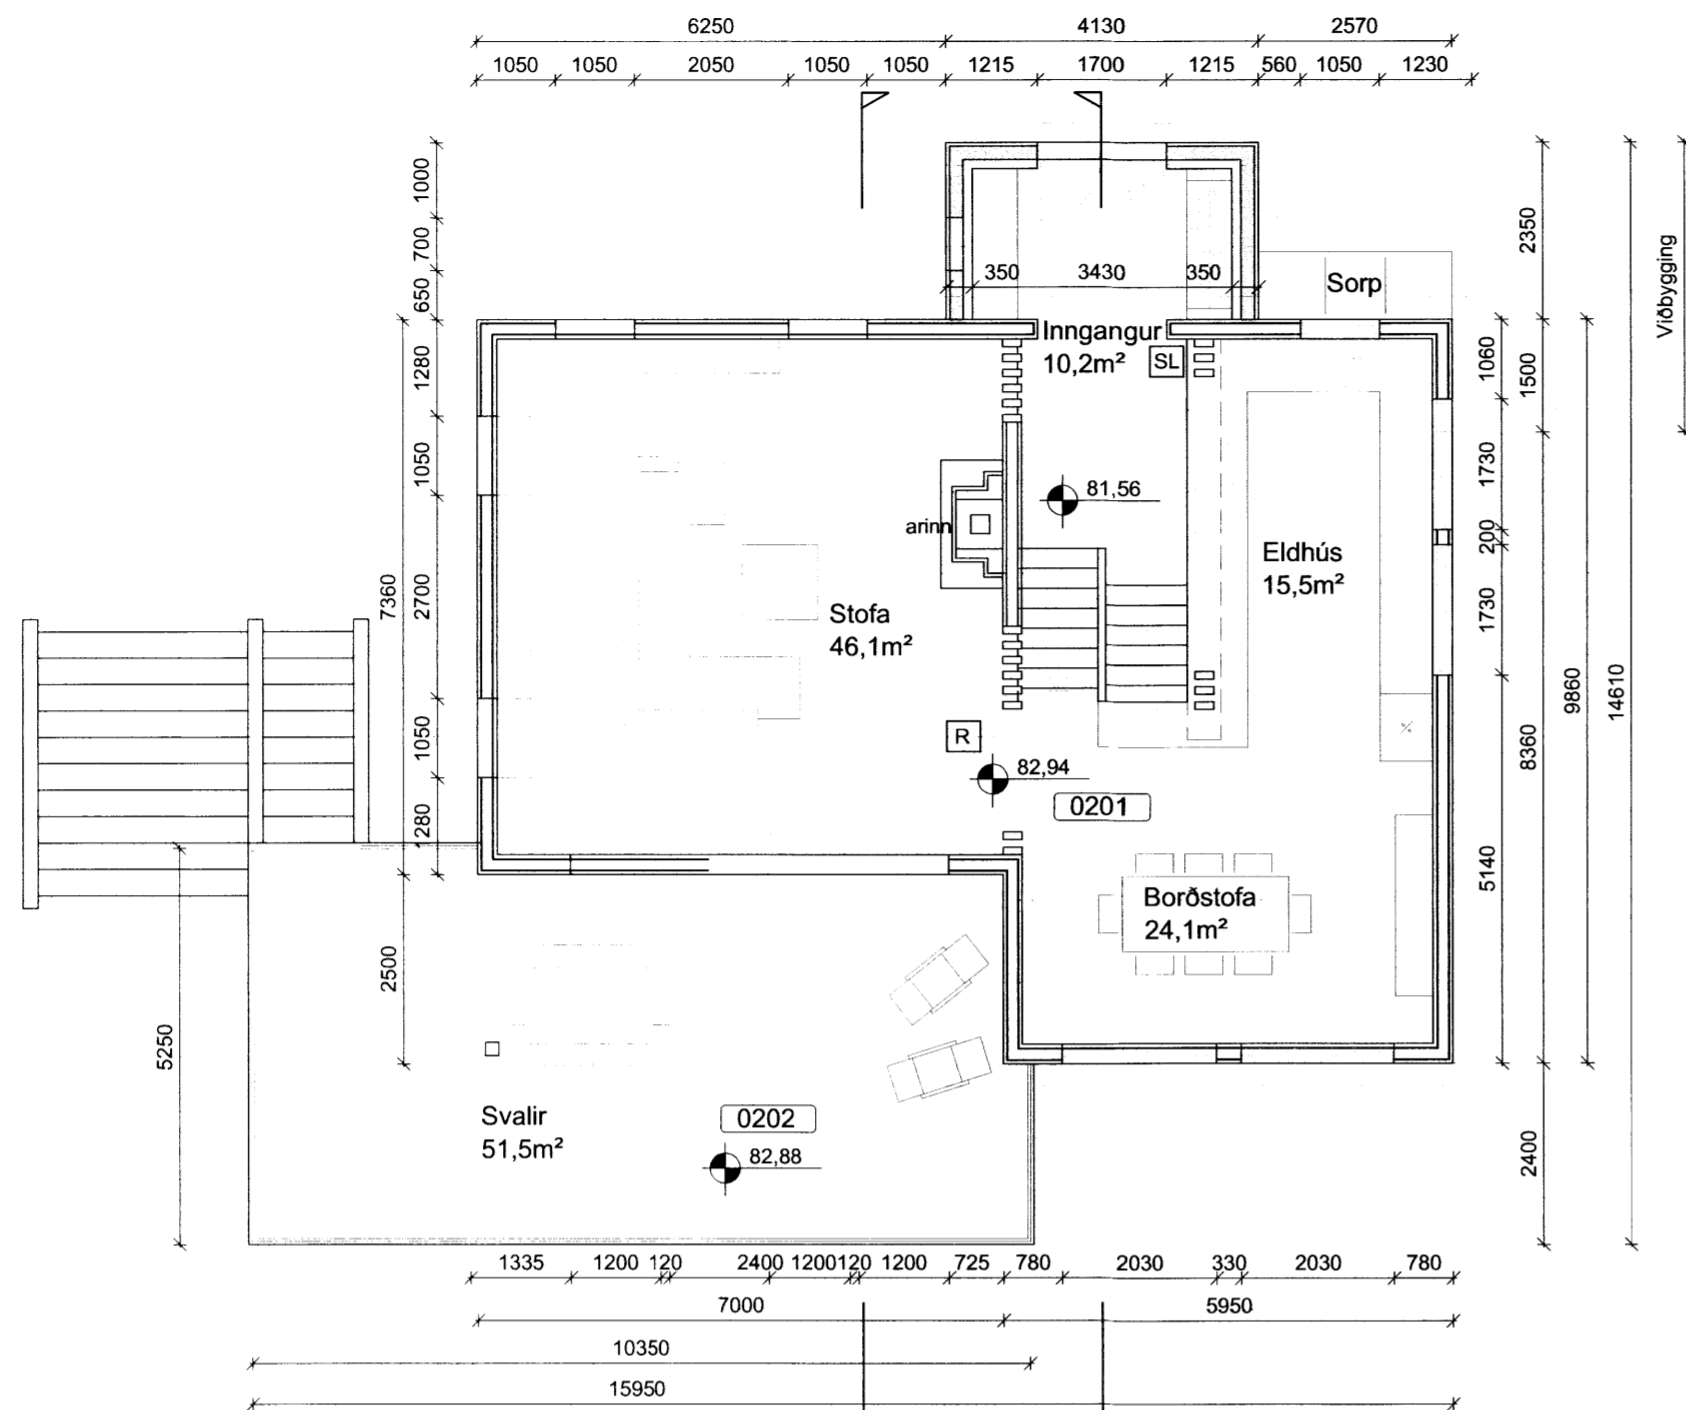

Efri hæð eftir breytingu
 M 1:100

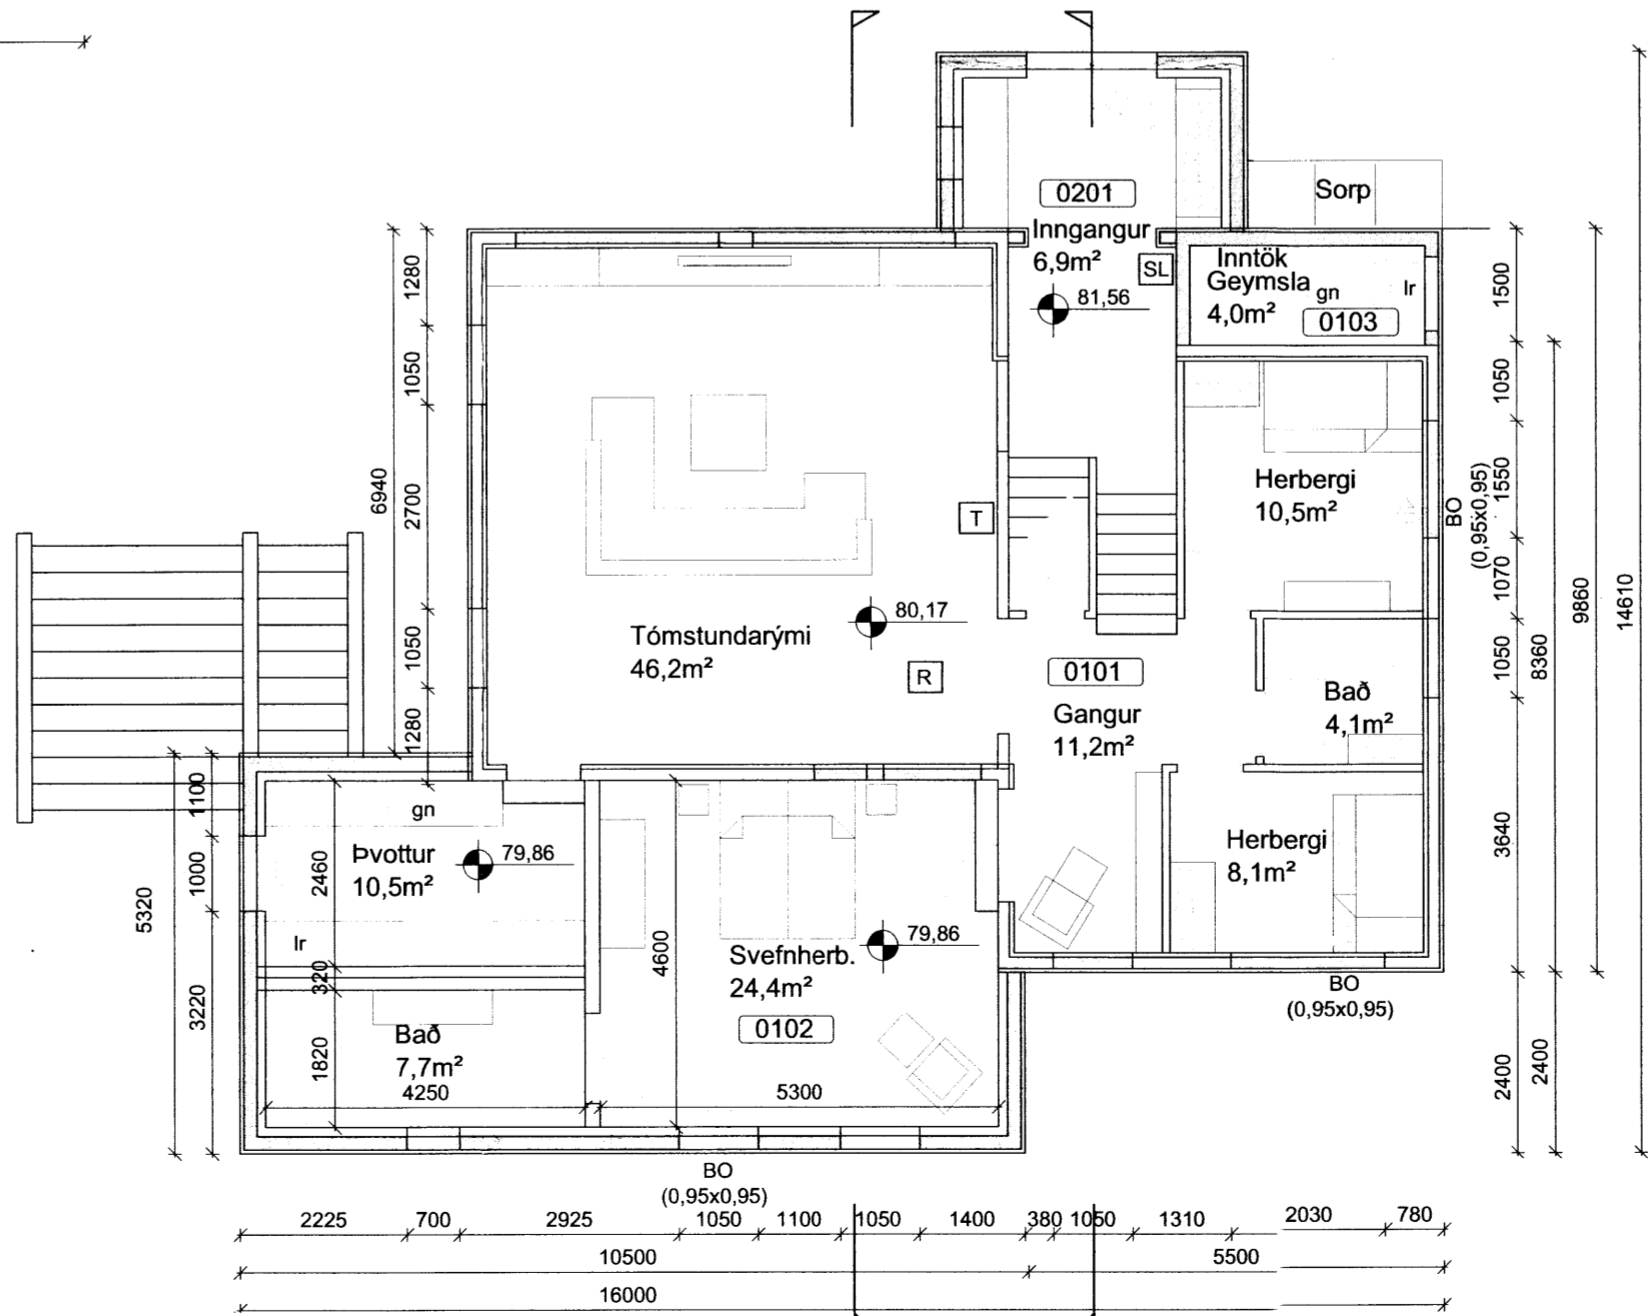

Neðri hæð eftir breytingu
 M 1:100

EFLA
 VERKFRÆÐISTOFA
 Sími: 412 6000 www.efla.is

Sólvangur, Reykholti, Bláskógab.
 Íbúðarhús
 Aðaluppdráttur
 Grunnmynd efri og neðri hæðar eftir breytingu

| TEIKNINÚMÉR | BLÁDSTÆRD | HANNAÐ |
|-------------|-----------|---------------|
| 5135-001 | A2 | TEIKNAD: SSt |
| 01001-03 | | YFIRFARID: GH |

| DAGS. | MÆLIKVARÐI | ÚTGÁFA |
|--------------|------------|-----------|
| 20.okt. 2013 | 1:100 | B2 |

SAMPYKKT: *Guðmundur Hjaltason*
 Kennitala: Guðmundur Hjaltason kt. 070966-5579