



Skipulags- og lýsingarútdráttur Uppveita b.s.
Samþykkt
 16 MARS 2016
Guðni Þorgeirsson
 Búnaðarfulltrúi




NORÐURHLIÐ 1:50

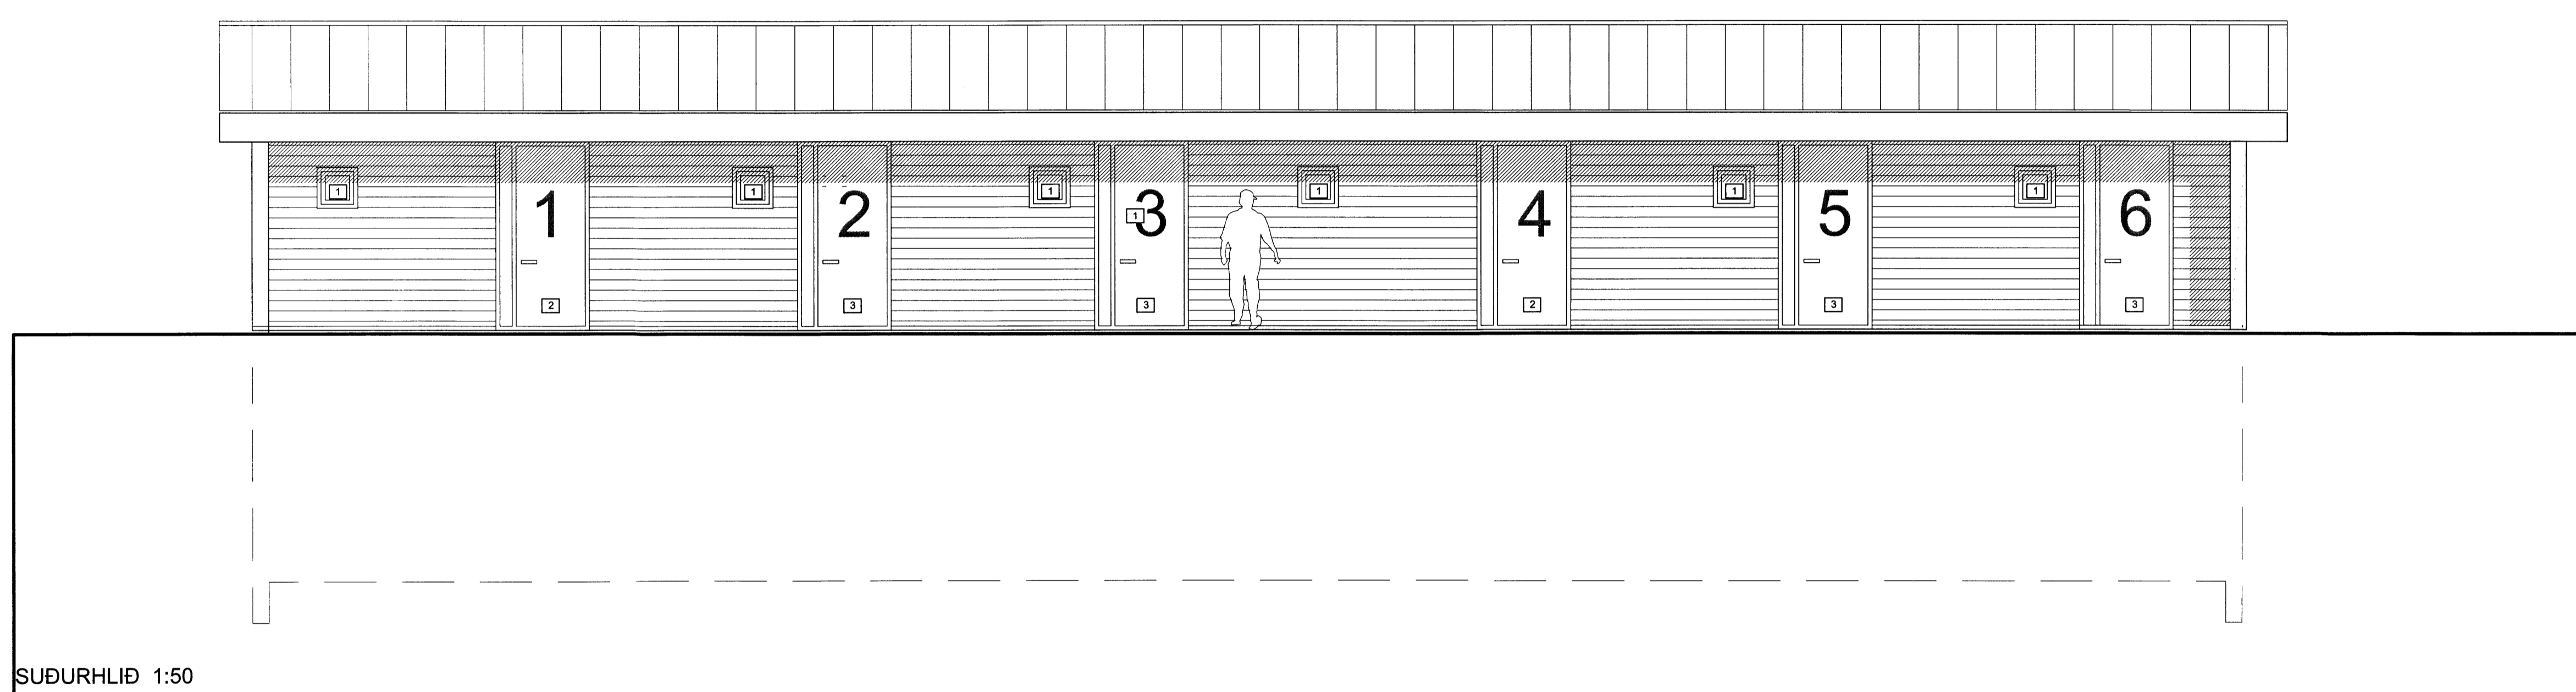


SUÐURHLIÐ 1:50

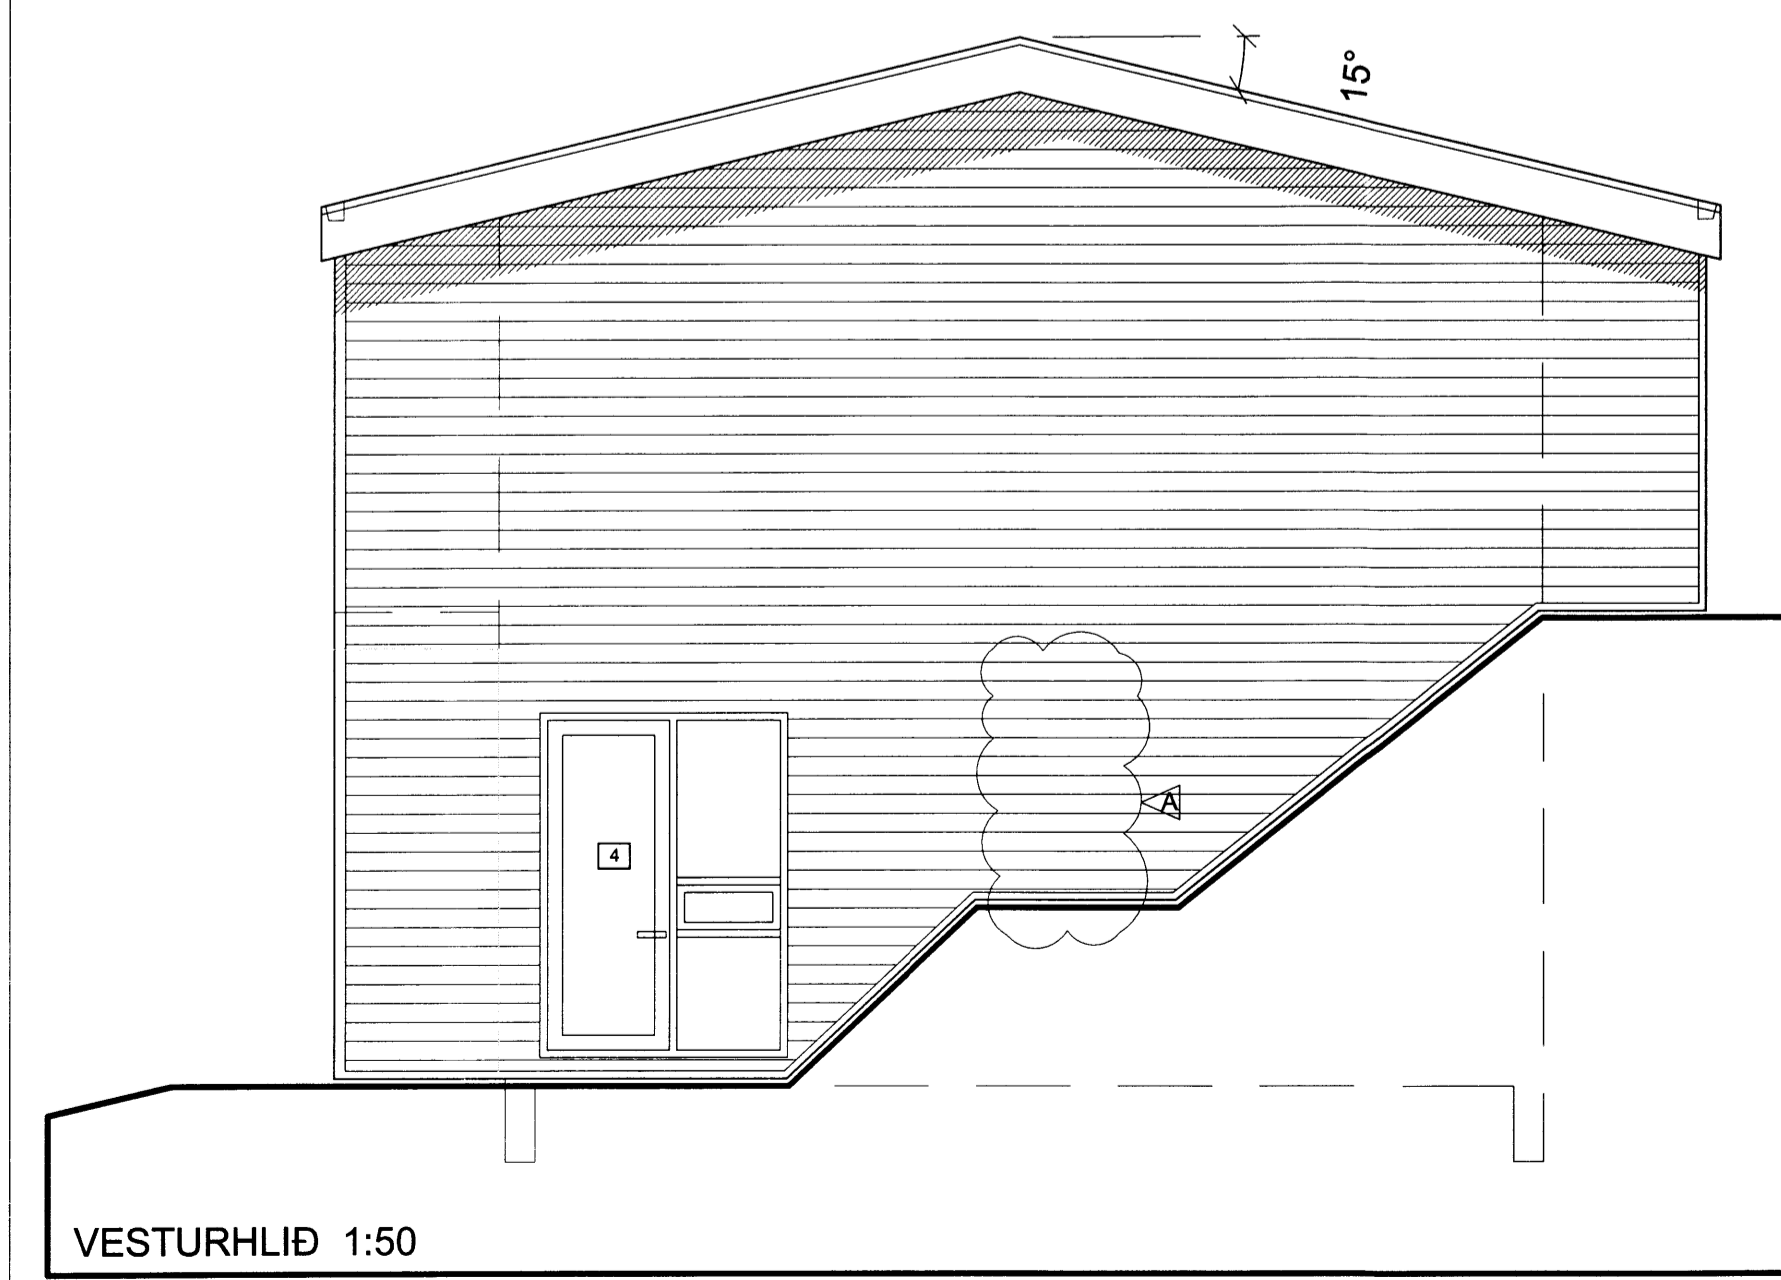

VESTURHLIÐ 1:50

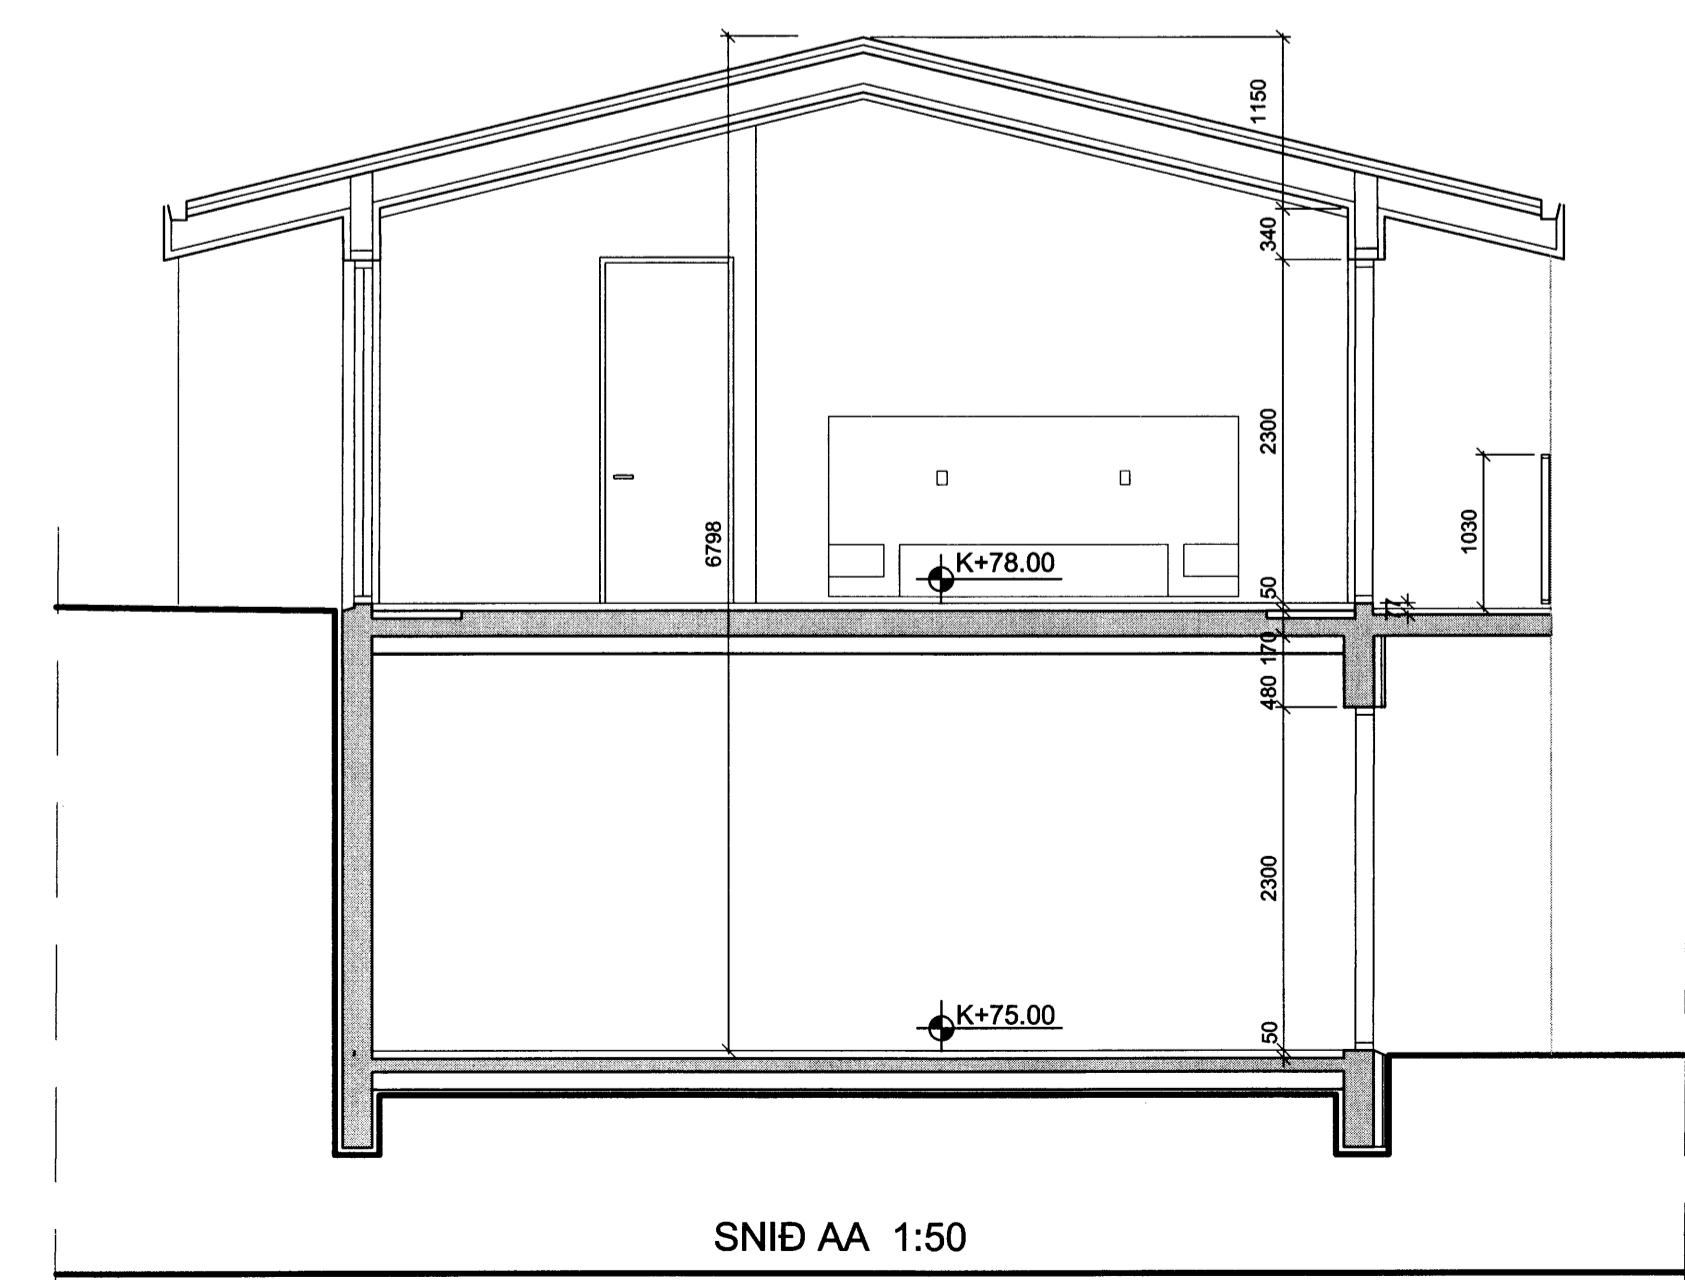

SNIÐ AA 1:50

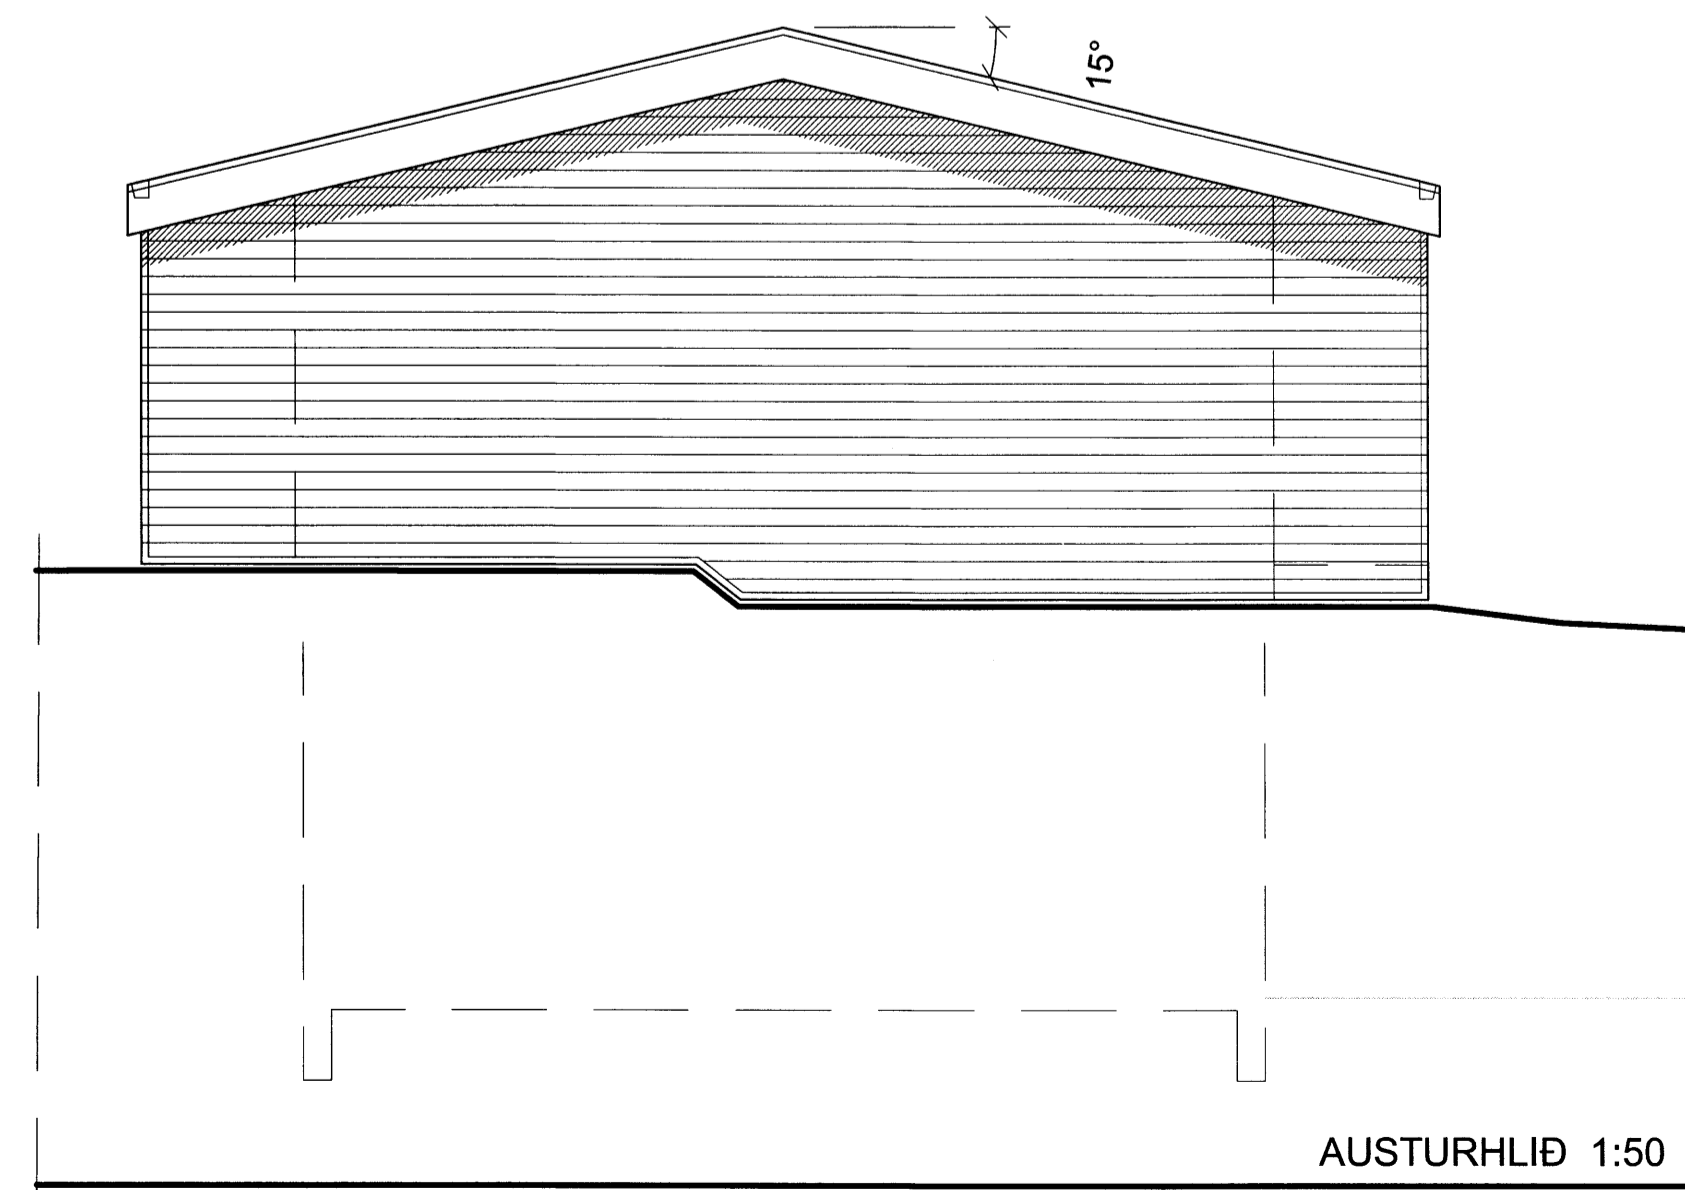

AUSTURHLIÐ 1:50

C:
 B:
 A: Gluggi 7 stytur og 11 fellur út - Gaffúlltum bætt við 04.04.16
 BREYTINGAR: DAGS:

VERKTEIKNING

GRUND, FLÚÐUM, HRUNAMANNHREPPI
 VERK: FLÚÐ 1602
 KVARDI: 1:50
 DAGS: 22.03.16
 TEIKN: BOS
 SNID og ÚTLIT: SKRÁ: Grunnur.dwg

ÚTI INNI

ARKITEKTAR
 ÞINGHOLTSTRÆTI 27 101 REYKJAVÍK
 SÍMAR 552 7660 & 562 7660 FAX 552 7661
 NETFANG u@ui.is VEFANG www.ui.is
 BALDUR Ó. SVAVARSSON ARKITEKTAR FAI
 120357-5149
 JÓN ÞÓR ÞORVALÐSSON ARKITEKTAR FAI
 021256-7579

A
201

8375