

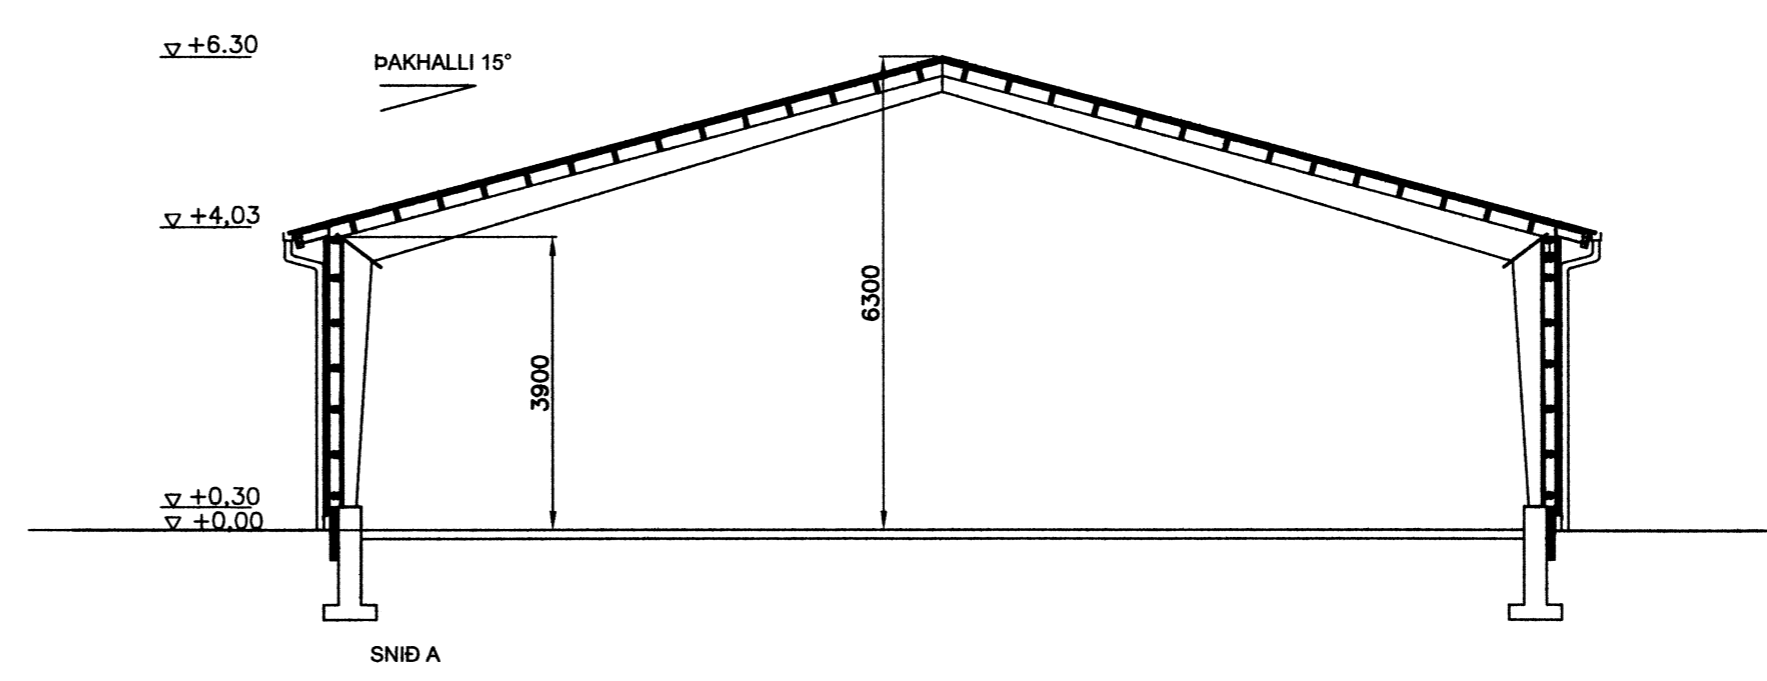
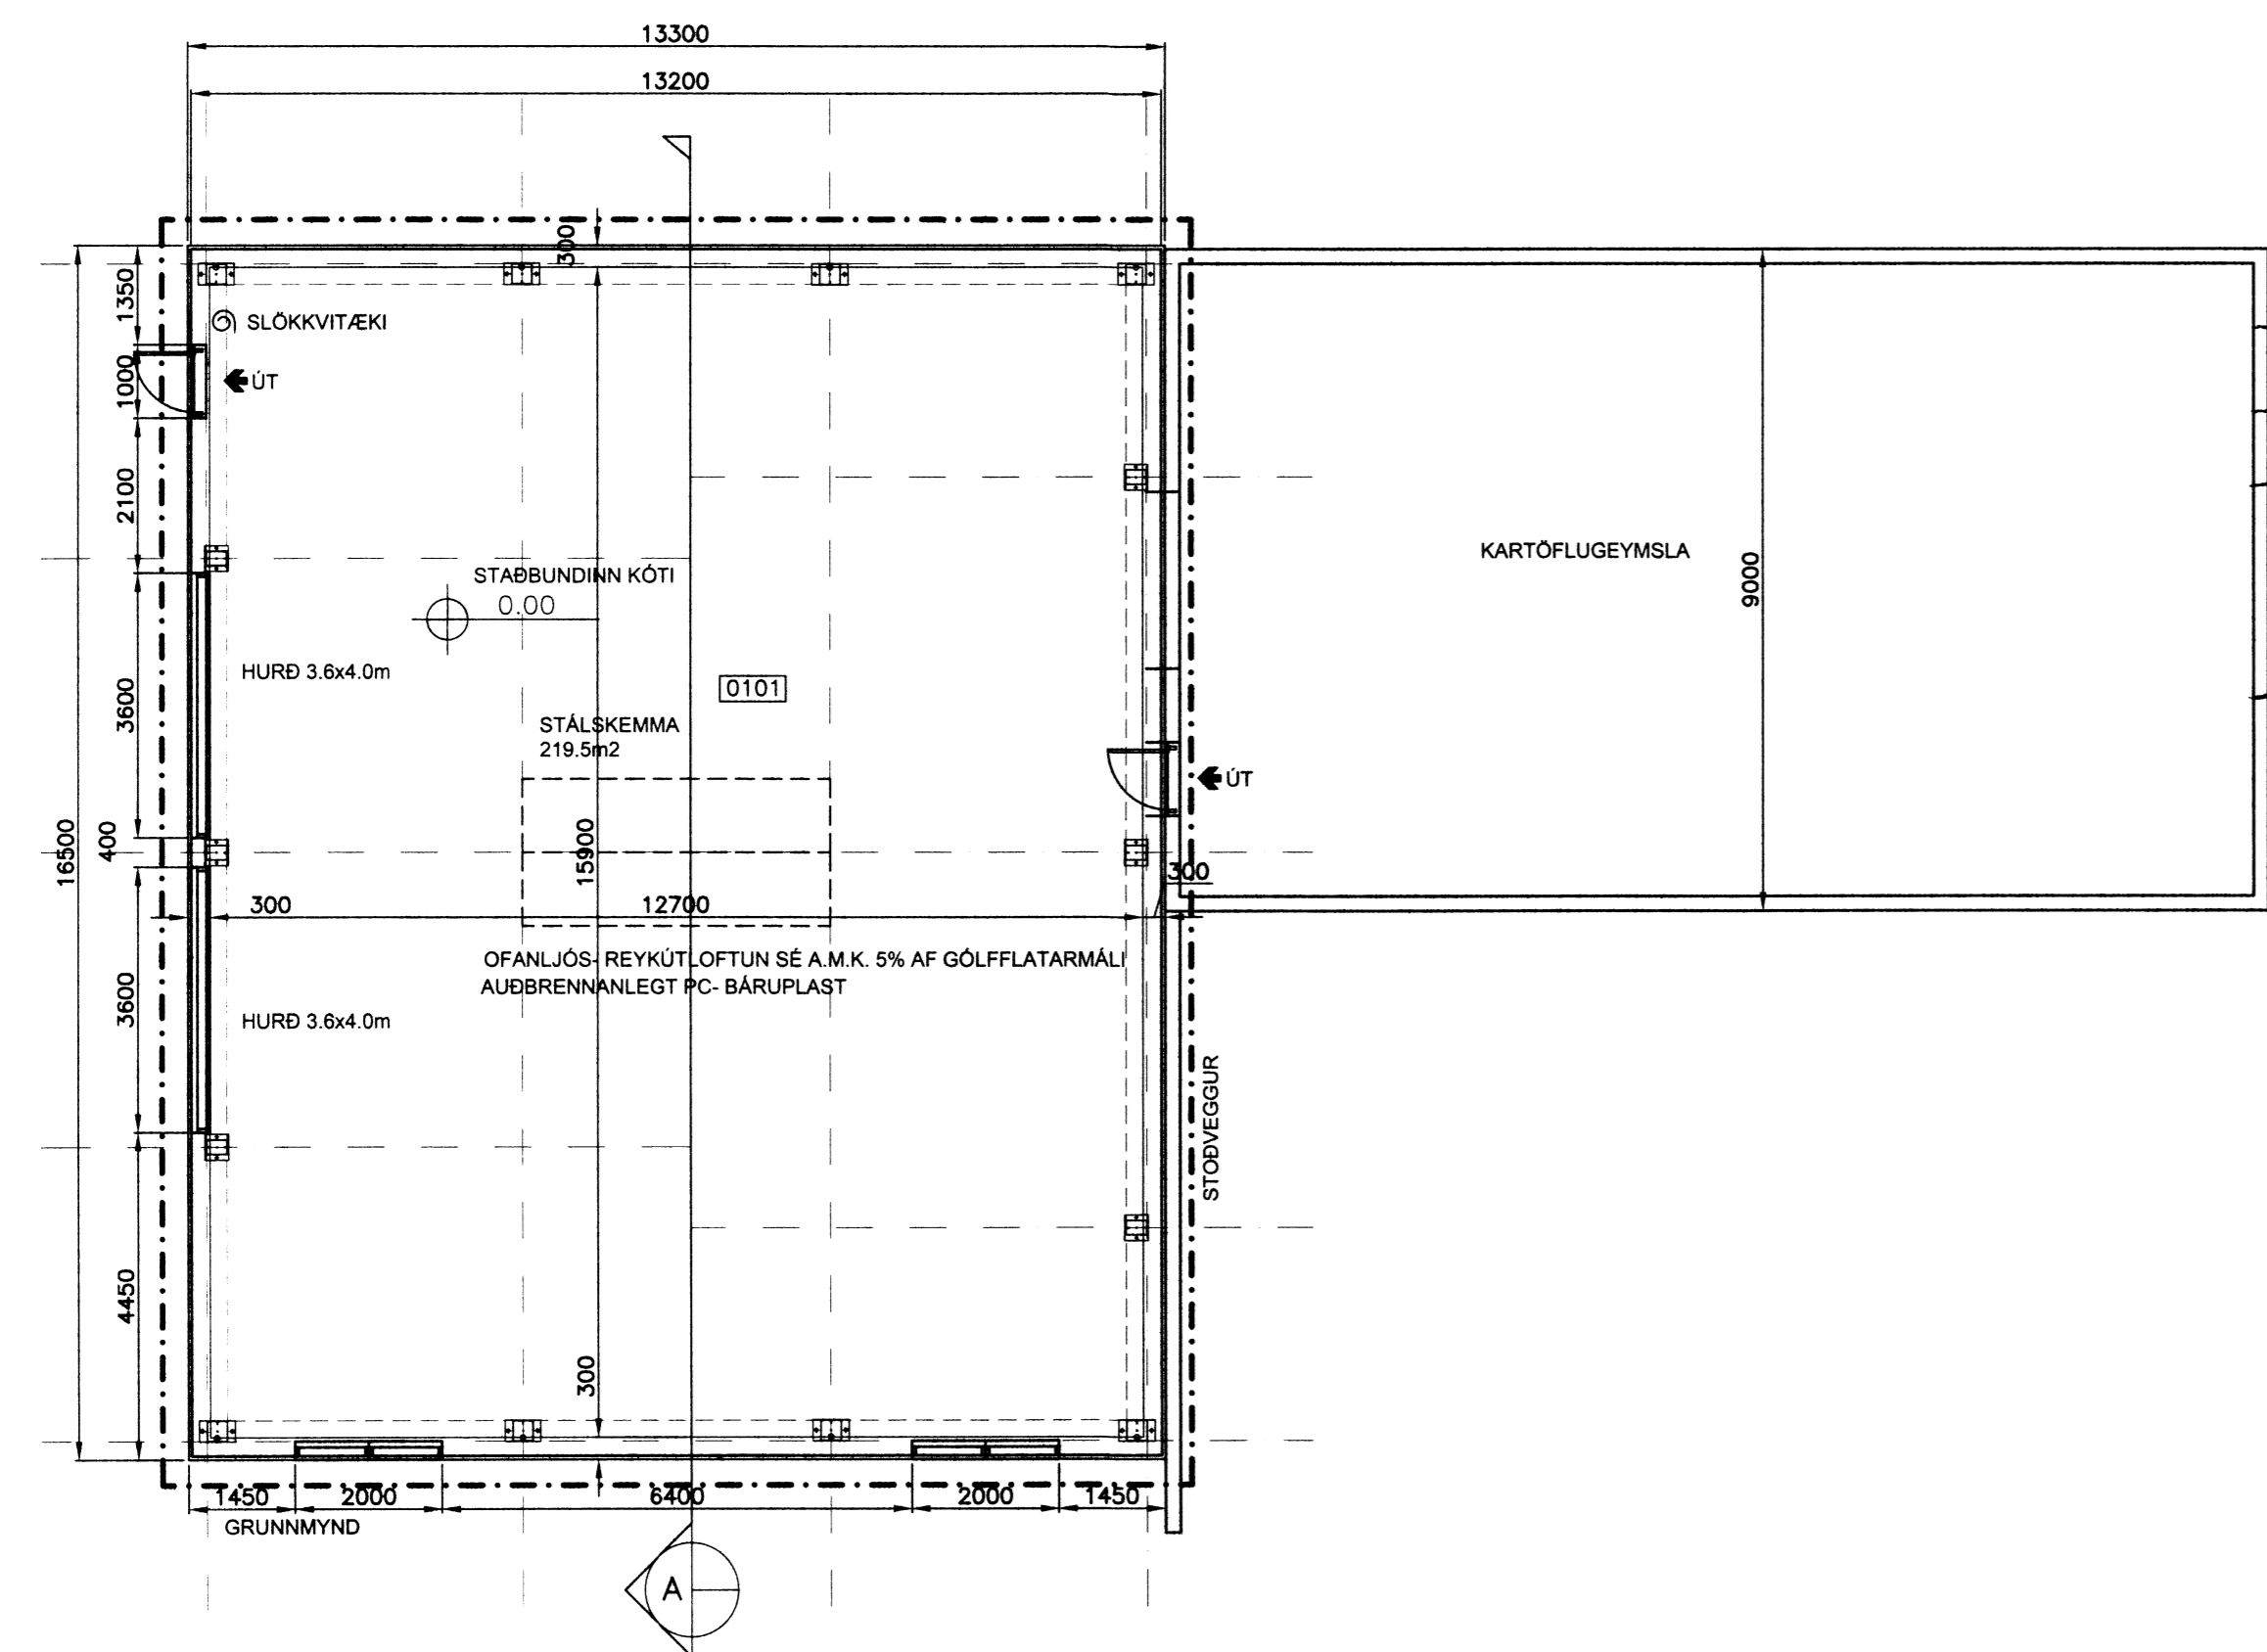
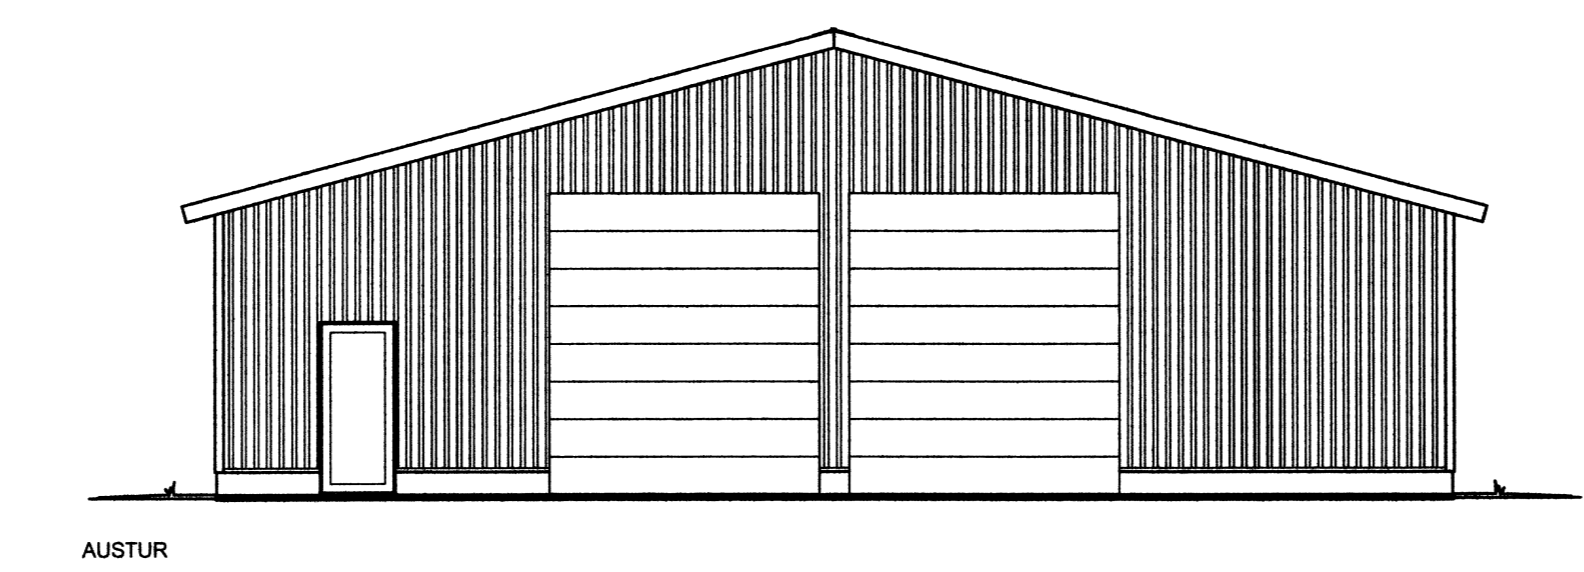
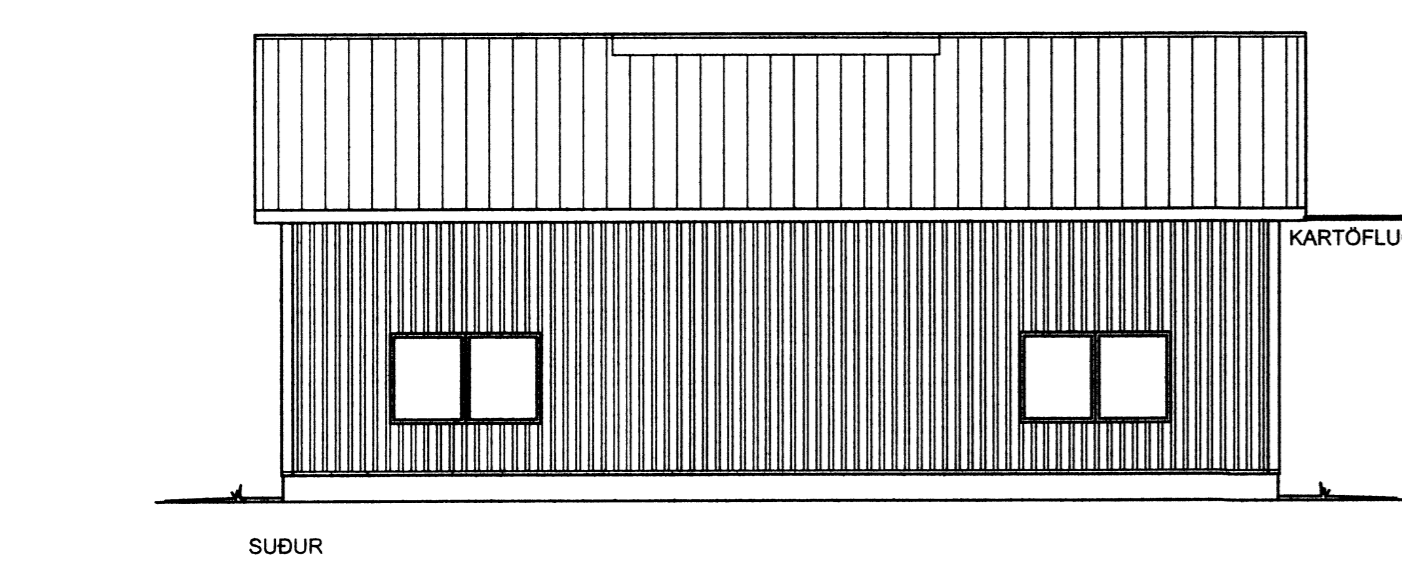
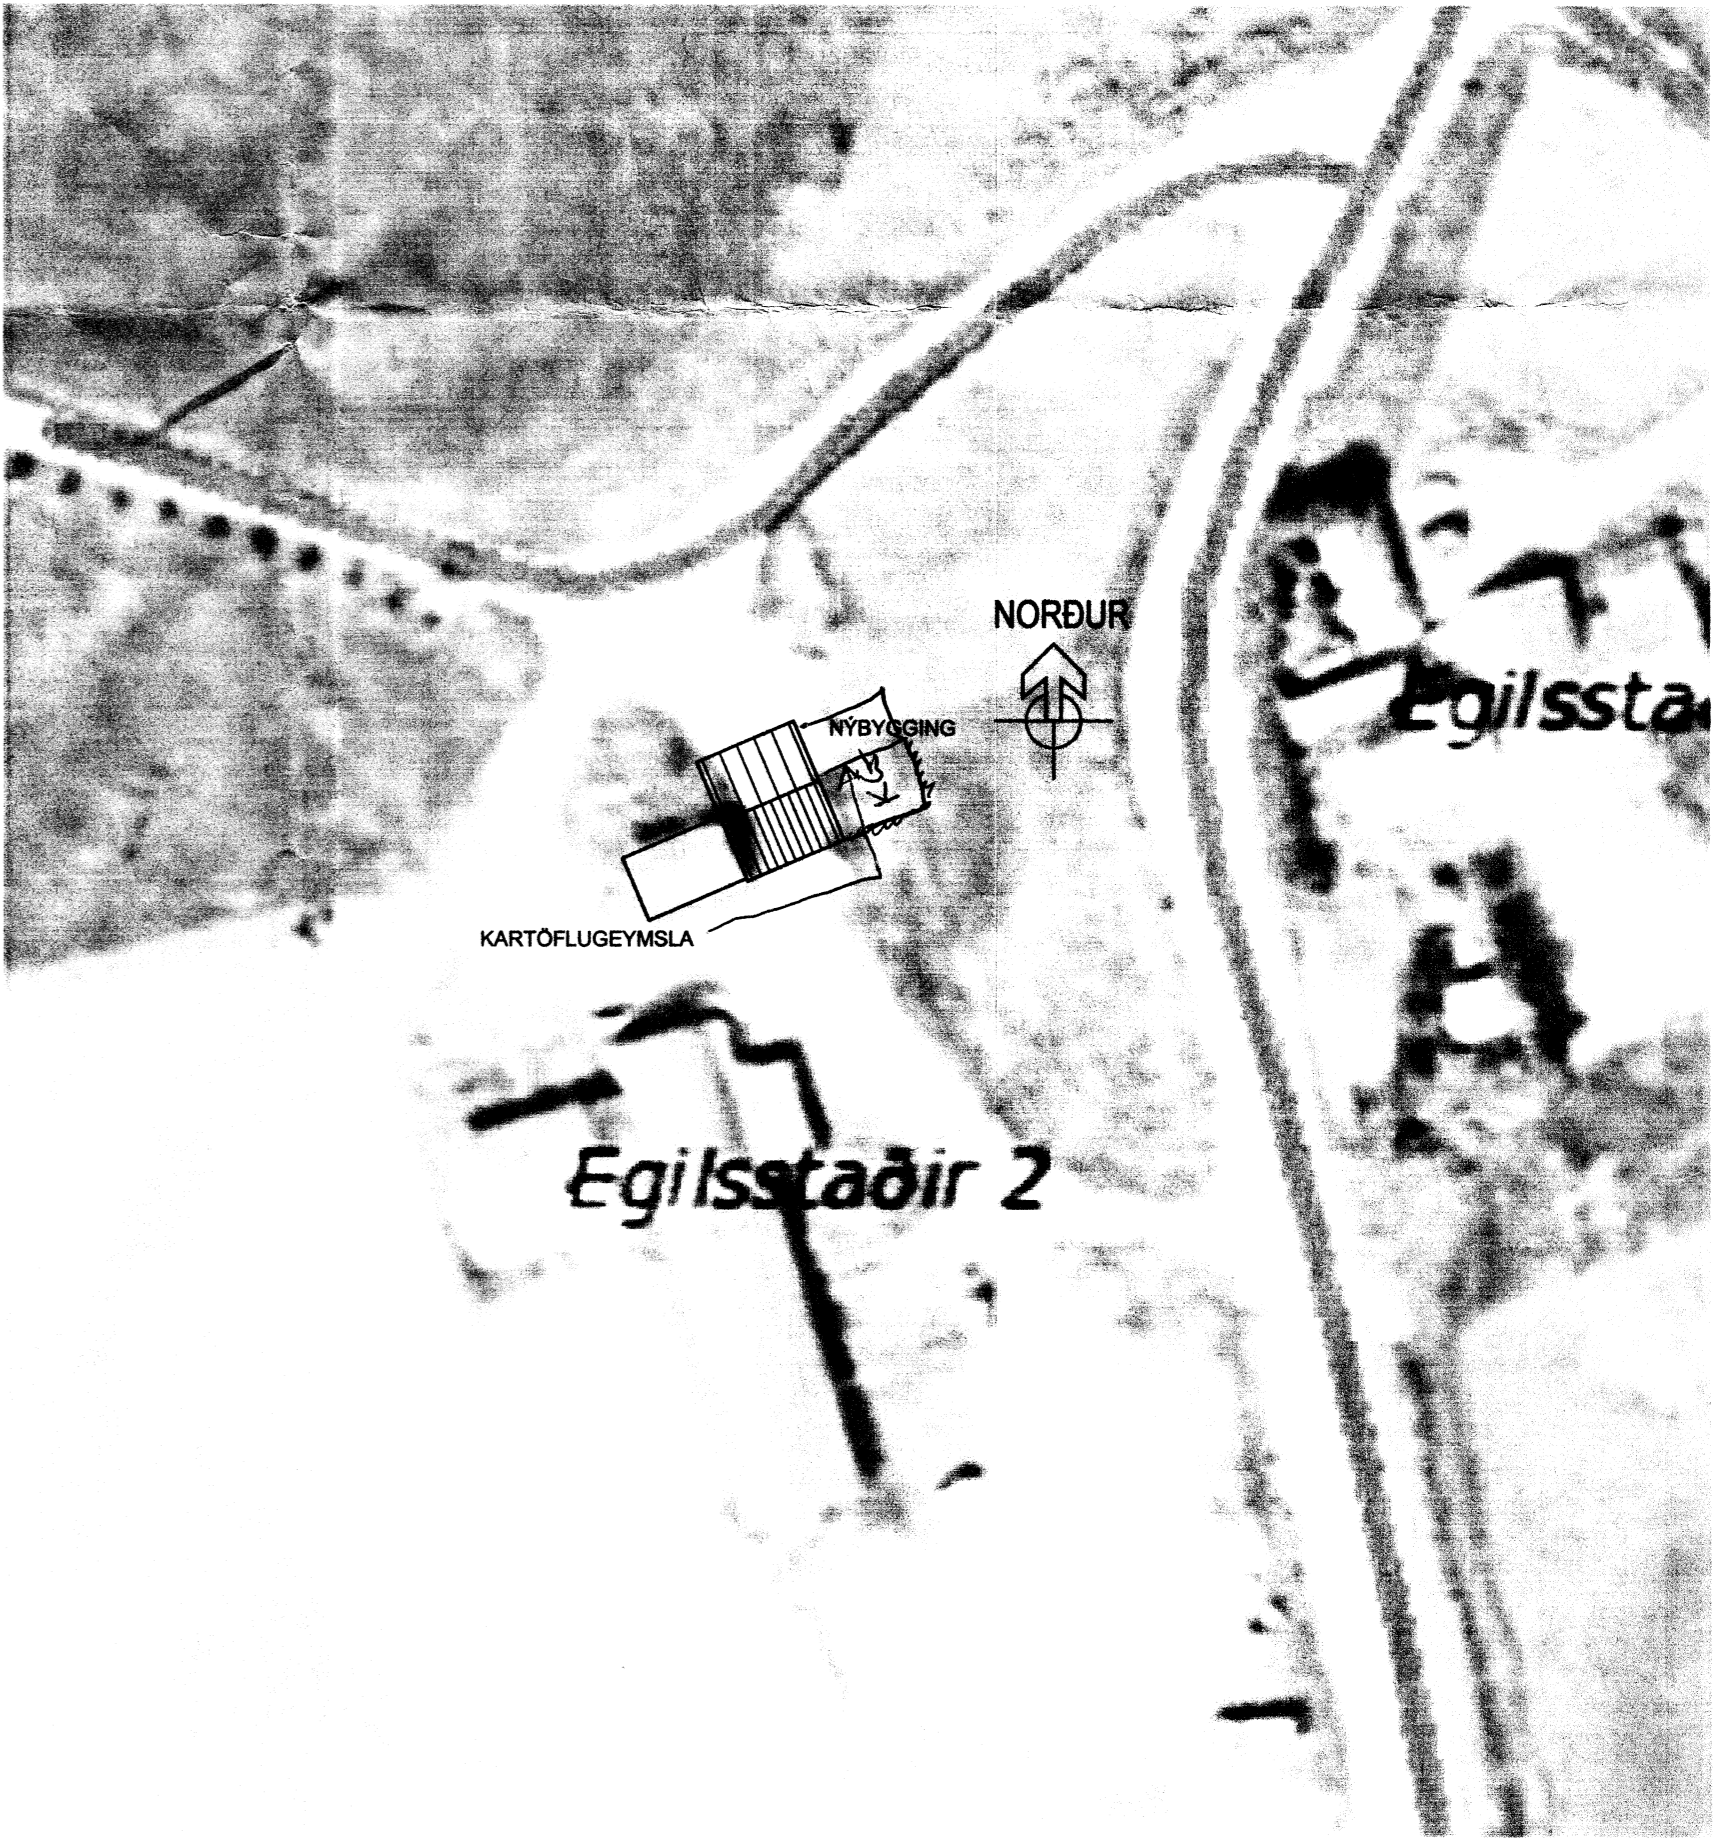


13 APR 2016

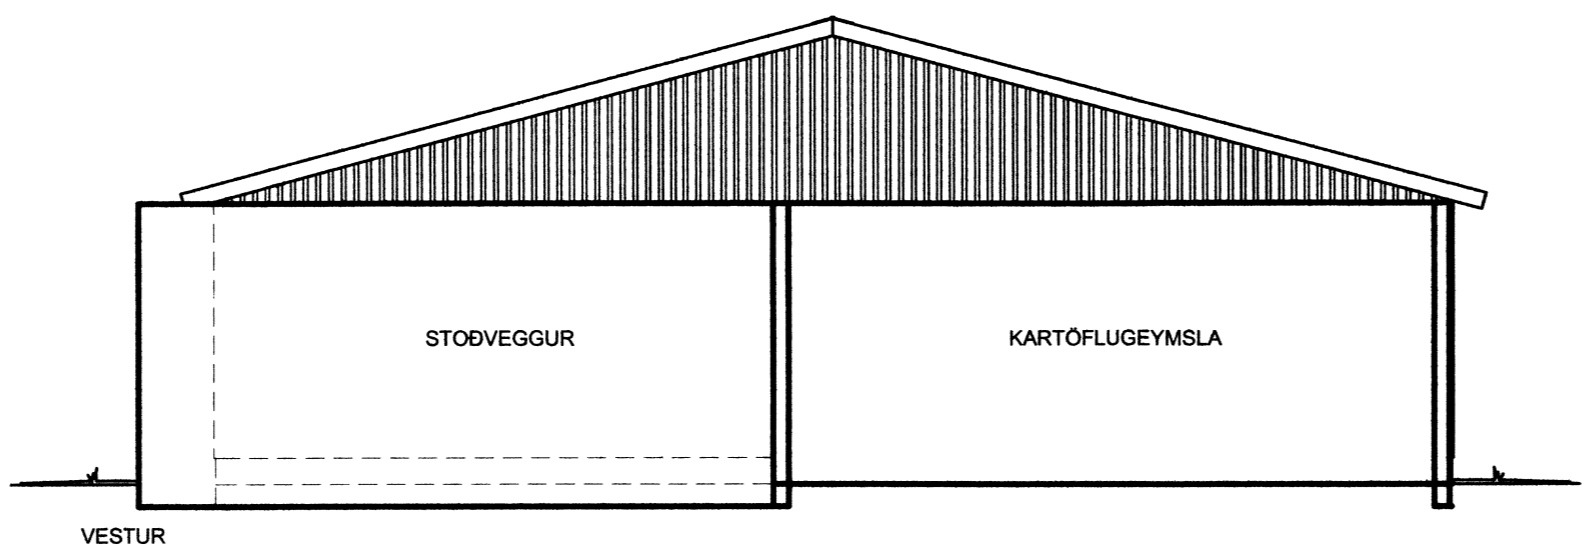

BYGGINGARLÝSING:
 Húsið byggist sem stálgrindarhús á hefðbundinn hátt
ALMENNT UM EINANGRUN HÚSSINS:
 Þak og veggir er einangrað með 150mm steinullareinangrun
UNDIRSTÖÐUR:
 Undirstöður eru úr járbentri steinsteypu,
PLATA:
 Botnplata er úr járbentri steinsteypu,
ÚTVEGGIR:
 Útveggir eru úr 50x200mm timburlangböndum, klæddir 9mm
 krossvið að utanverðu, og klæðist með bárujárni eða sambærilegu.
 Litaval hússins sé skv. ákvörðun eiganda.
ÞAK:
 Þak er sperruþak 50x200mm timburlangbönd
 og klæðist með bárujárni eða sambærilegu.
 Þak klæðist með borðaklæðningu
FLOKKUN KLÆÐNINGA:
 Klæðningar í loftum og útveggjum séu í flokki 1 (EI-60).
BRUNAVARNIR:
 Fram kemur á teikningu hvar, slökkvitæki,
 og rýmingarleiðir eru staðsettar. Að öðru leyti skal fara eftir
 skilmálum byggingarreglugerðar er varða brunamál.
**ATH AÐ BYGGINGARFULLTRÚI ÁSAMT HÚSEIGENDA
 HÆÐAR- OG STAÐSETJI HÚSIÐ Á LÖÐ**

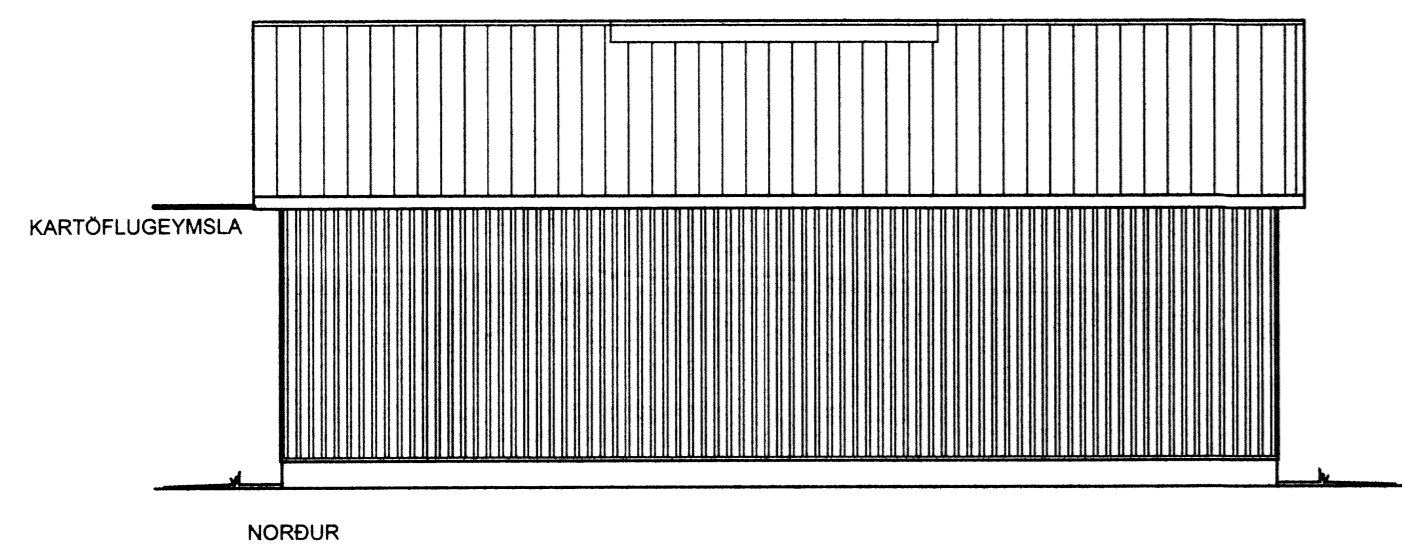

Skráningartala: Egilsstaðir 2
Landnúmer: 166332
Matshlutanúmer: 21

Skrásetjari: Tómas Ellert Tómasson
Kennitala: 201170-3979
Dags: 14.3.2016

Útgáfa: 4.01t

Uppskipting og lýsing				Stærðir																
D0	D1	D2	D3	D4	D5	D5M	D6	D7	D8	D9	D10a	D10b	D11	D12	D16	Rekrittala	D17			
Lokun	Rým hæð-roð	Nokun textil	Húfuð-flokkun	Eignar-hald	Botnflötur m²	Milliflötur m²	Sígar m²	Op m²	Brúttóflötur m²	Brúttóflötur sh. < 1,8 m²	Salarhæð min	Salarhæð max	Brúttó rúmmál m³	Nettóflötur m²	Birt flatarmál m²	Rekrittala skiptarúmmáls	Skiptarúmmál m³			
Matshluti					219,5	0,0	0,0	0,0	219,5	0,0			1.572,7	201,9	0,0		0,000			
Botn													439,0							
A	01	1. hæð			219,5	0,0	0,0	0,0	219,5	0,0	4,03	6,30	1.133,7	201,9	0,0					
	0101	Landbúnaður	L	0101	219,5				219,5				1.133,7	201,9						
Athugasemdir																				
Sameignir summa																				
Eignarhald																				
	Eignar-hald	Nokun textil	Birt flatarmál m²	Skiptarúmmál Séreign m³	Séreign og sameign m³															
	0101	Landbúnaður	0,0	0,000	0,000															
		Alls	0,0	0,000	0,000															

LOFTMYND TEKIN AF VEF ÞJÓÐSKRÁR

TÓMAS ELLERT TÓMASSON
 VERKFRÆÐINGUR M.S.C.E.
 Sími 853 8 358 - tomasellert@gmail.com

EGILSSTAÐIR II

ADALUPPDRÁTTUR	MYN
GRUNNMYND, SNID, ÓTLIT	MYN 1:100
AFSTÖÐUMYND, SKÝRINGAR	MYN 1:500
HAHAÐ T. ELLERT TÓMASSON	TEIHAÐ T. ELLERT
VERKNEIÐ 16004	SÍÐLAHNA 16004-ADAL
DAGSETNING	SKYRTEL
15.04.2016	100-A

201170-3979