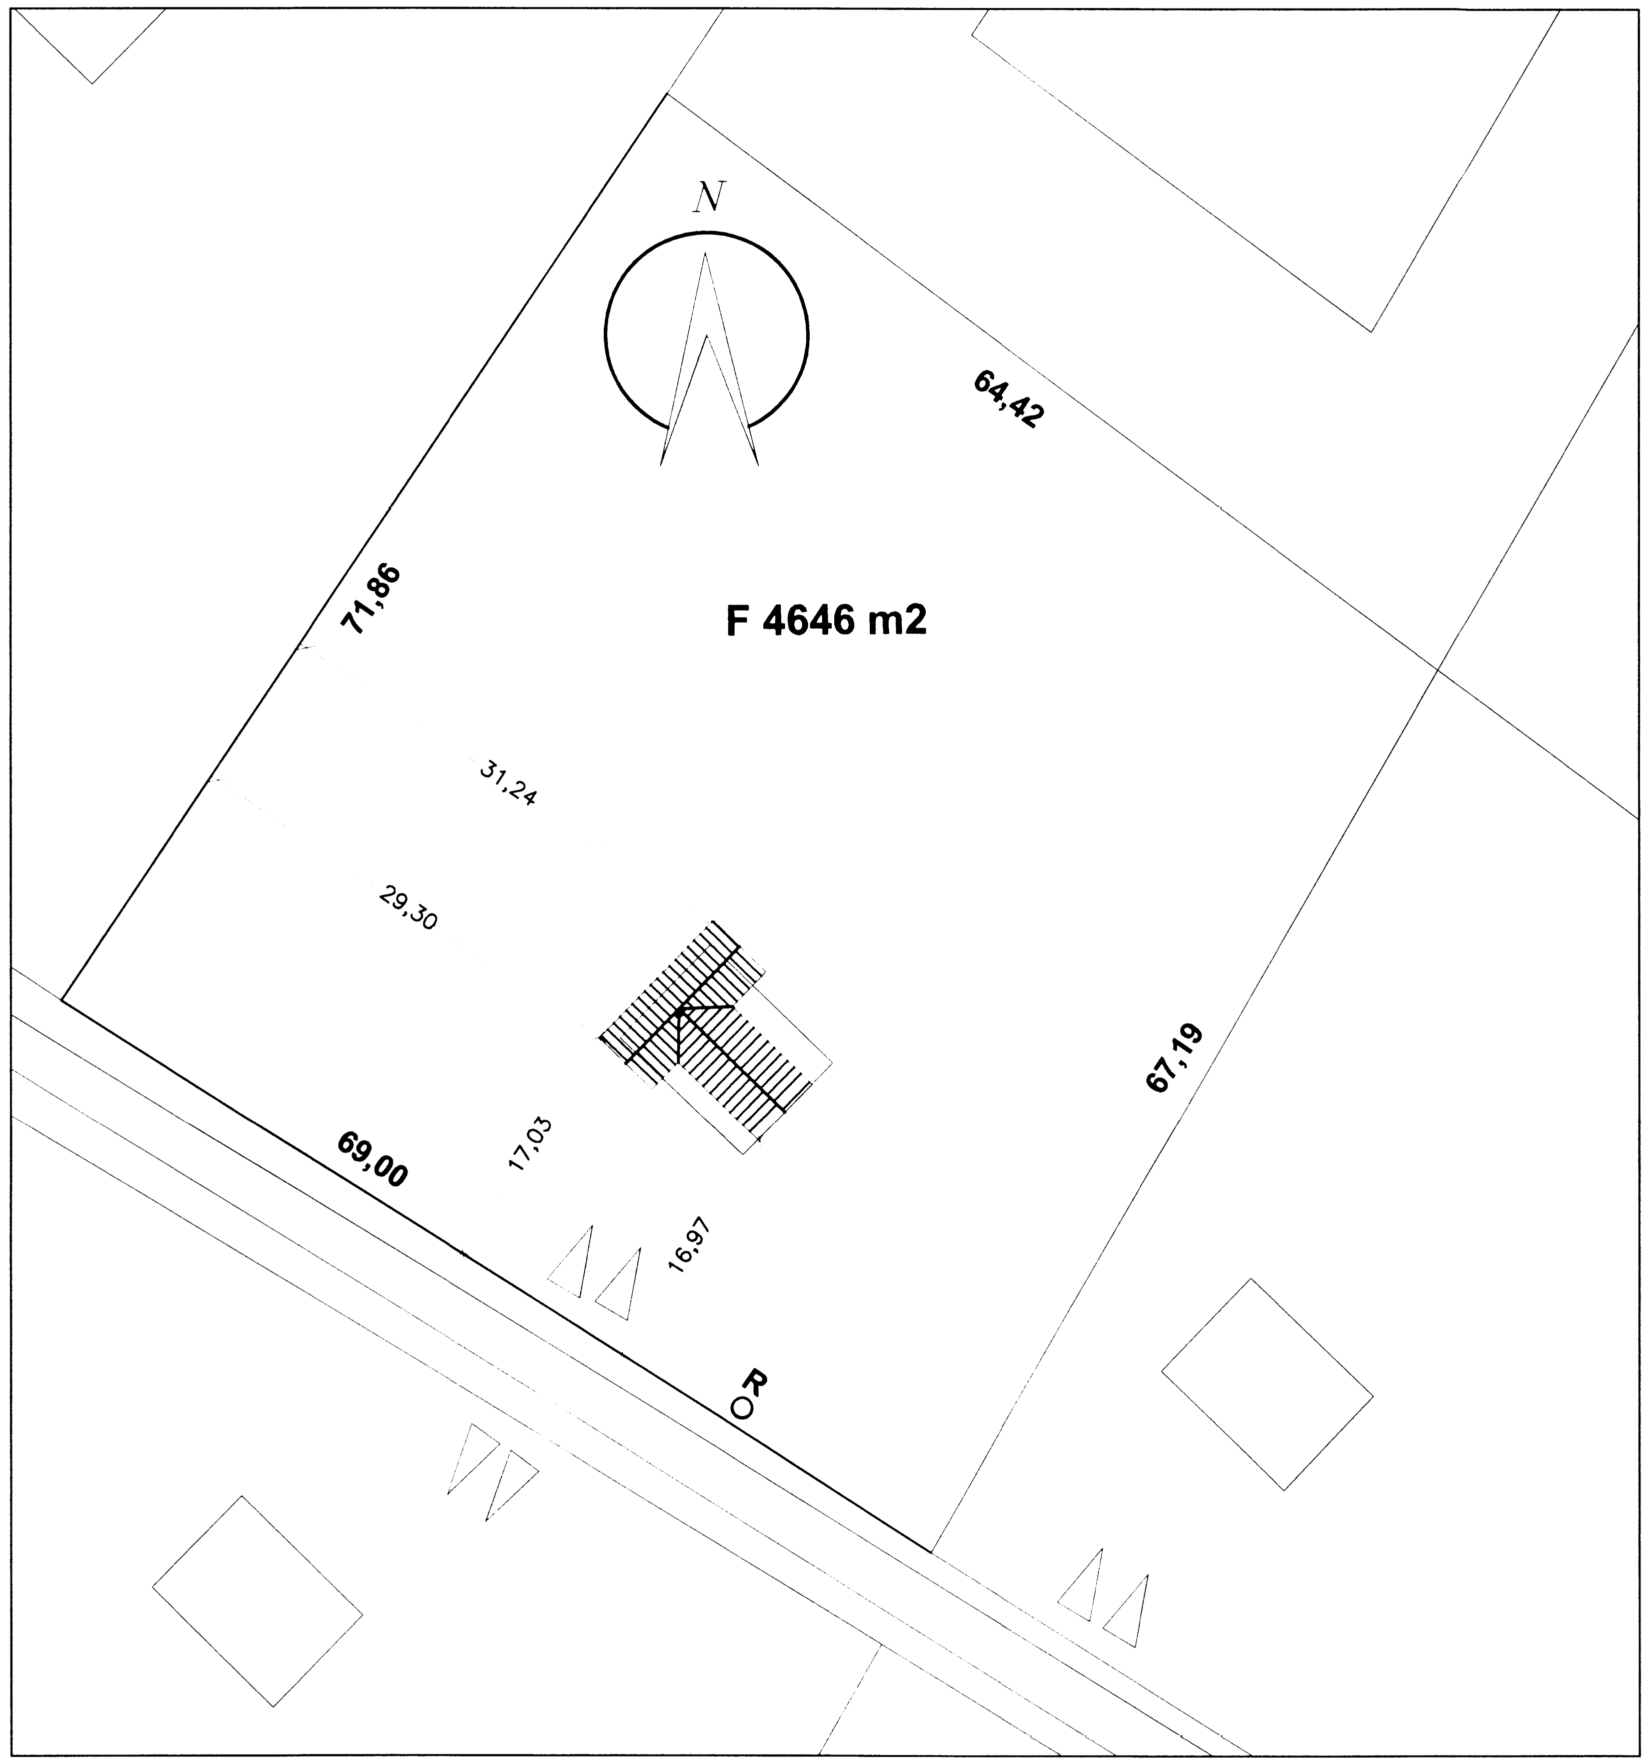

Afstöðumynd 1:500

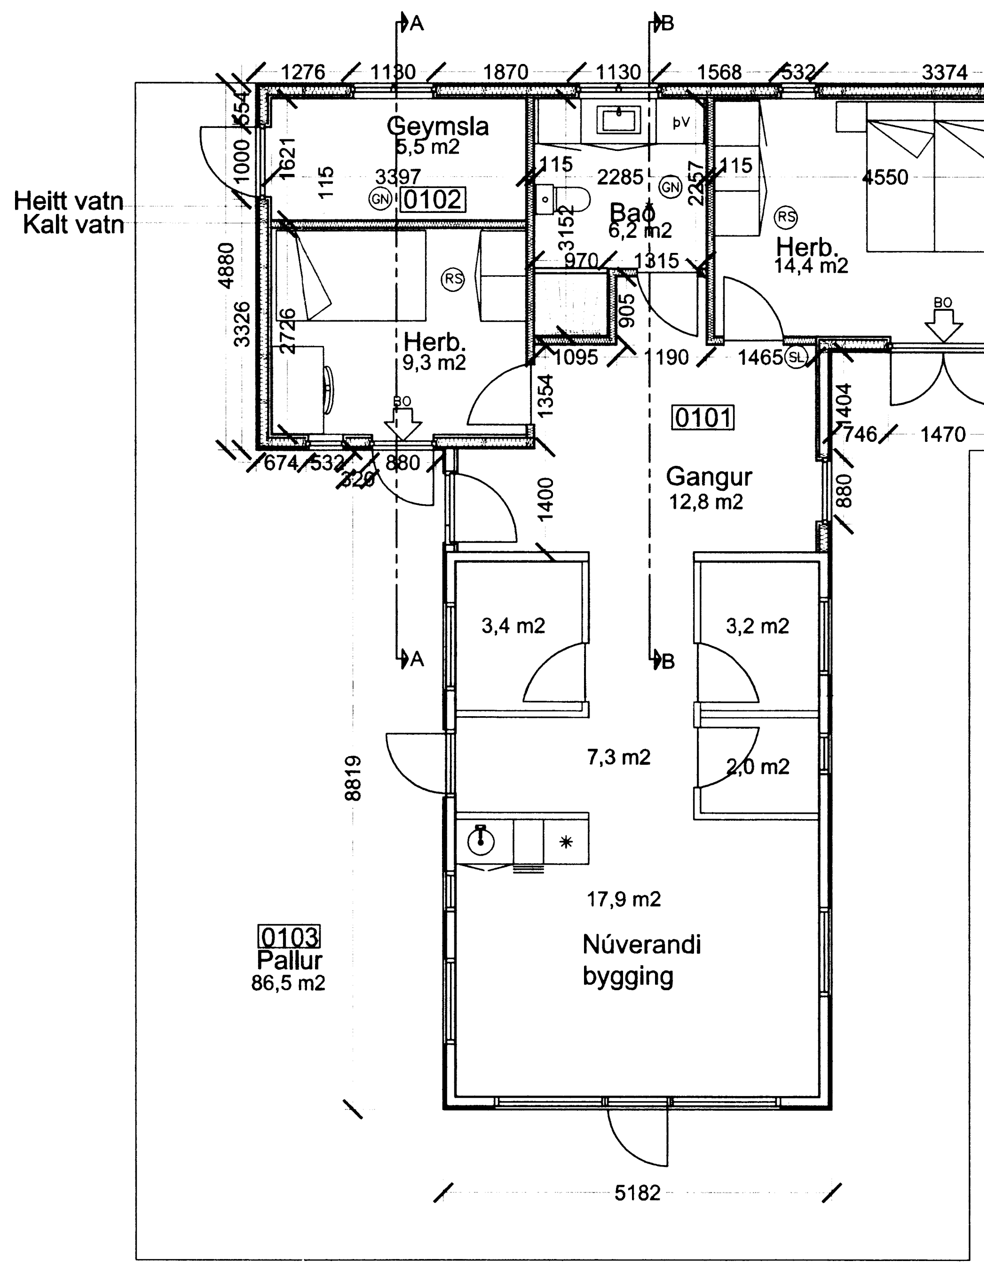

Grunnmynd 1:100

Skipulags- og byggingarfulltrúi … Uppsveita bs.
Samþykkt
Byggingarfulltrúi

Umsókn um byggingaleyfi:

Hér með er sótt um leyfi til að stækka sumarhús að Efsta-Dal lóð 37 í Bláskógarbyggð.

Byggingarlýsing:

Gólf:

Húsið sé grundað á steyptum stöplum.
Dregarar séu HEB-stálbitar, gólfbitar séu 45x195 mm með 9 mm grenikrossvið á milli, 200mm einangrun, þolplasti og skrúfuðum 22mm v313 gólfplötum.

Veggir:

Útveggjagrind sé 45x122mm, skástífuð og klædd með vinddúk. 20 mm loftrúm er undir veðurkápu sem verður Lárétt klæðning. Gluggar séu úr tré. Gler sé verksmiðjuframleitt einangrunargler .
125mm steinull skal sett í útveggi og þolplast að innan.
Hús sé rauðleitt eins og hús sem er fyrir.

Innveggir:

Innveggjagrindur séu úr 45x95mm, einangraðar með 70mm steinull.
Klæðning innveggja sé panell eða ljósmálaðar plötur, eftir því sem við á.

Þak:

Þak er heðbundið tvíhalla þak, byggt með 45x195mm sperrum, þar ofaná komi vinddúkur og 45X 45 listar skrúfaðir ofan á sperrur fyrir loftun. Á lista komi 25x150mm borðaklæðning, þakpappi og þakjárn.
Þakið skal einangrað með 200mm steinull og þolplast sett undir sperrur sem klæðist svo af með furupanel eða hvítum plötum.

Lagnir:

Lagnir verða í lagnagrind innan við einangrun og rakavarnarlag.

Brunavarnir:

Reykskynjurum verði komið fyrir samkvæmt teikningu.

U-gildi:

Þak: 0,20
Útveggir: 0,30
Gólf: 0,25
Gluggar: 2,0

BREYTING

Breyting	Dagsetning	Teiknað	Yfirfarið
1	29.10.2015	EFM	FÓ
Tenging húsa breytt			

RS = Reykskynjari
BO = Björgunarop
GN = Gólfniðurfall
SL = Slökkvitæki

1:500 0 5 10 15 20 25 m

Skýringar

Staðgreinir:	22000370
Lóðarstærð:	4646.0 m2
Landnúmer:	167770
Nýtingarhlutfall:	0,02 (87,4/4646 m2)

Stærðir	D8	D11
Botnplata		16,9 m3
1.hæð	94,6 m2	344,3 m3
Hús var áður	38,6 m2	141,1 m3
Stækkun alls:	56,0 m2	223,2 m3

Friðrik Ólafsson Verkfræðingur.
Reykjafold 14 . 112 Reykjavík . Ísland
S. 896.5548 .
Kt. 240753.2439 . fridrikolafs@simnet.is

Efsti-Dalur lóð 37

Bláskógarbyggð

Grunnmynd og afstaða

Verknúmer:	2014-1	Verkefnastjóri:	FÓ
Hönnun:	EFM	Teiknað:	EFM
Yfirfarið:	FÓ	Samþykkt:	Friðrik Ólafsson Kt. 240753.2439
Mælikvarði:	1:100 & 1:500	Dagsetning:	Okt 2015
Skrá:	Master br.1-okt 2015.dwg	Blað:	(99)1.1

8/24.