





ADALHÖNNUDUR


ÚTG. DAGS. ÚTGAUFERILL. HANNAÐ TEKN. YFIRF. B1 26.02.16 Málsetningar SSI

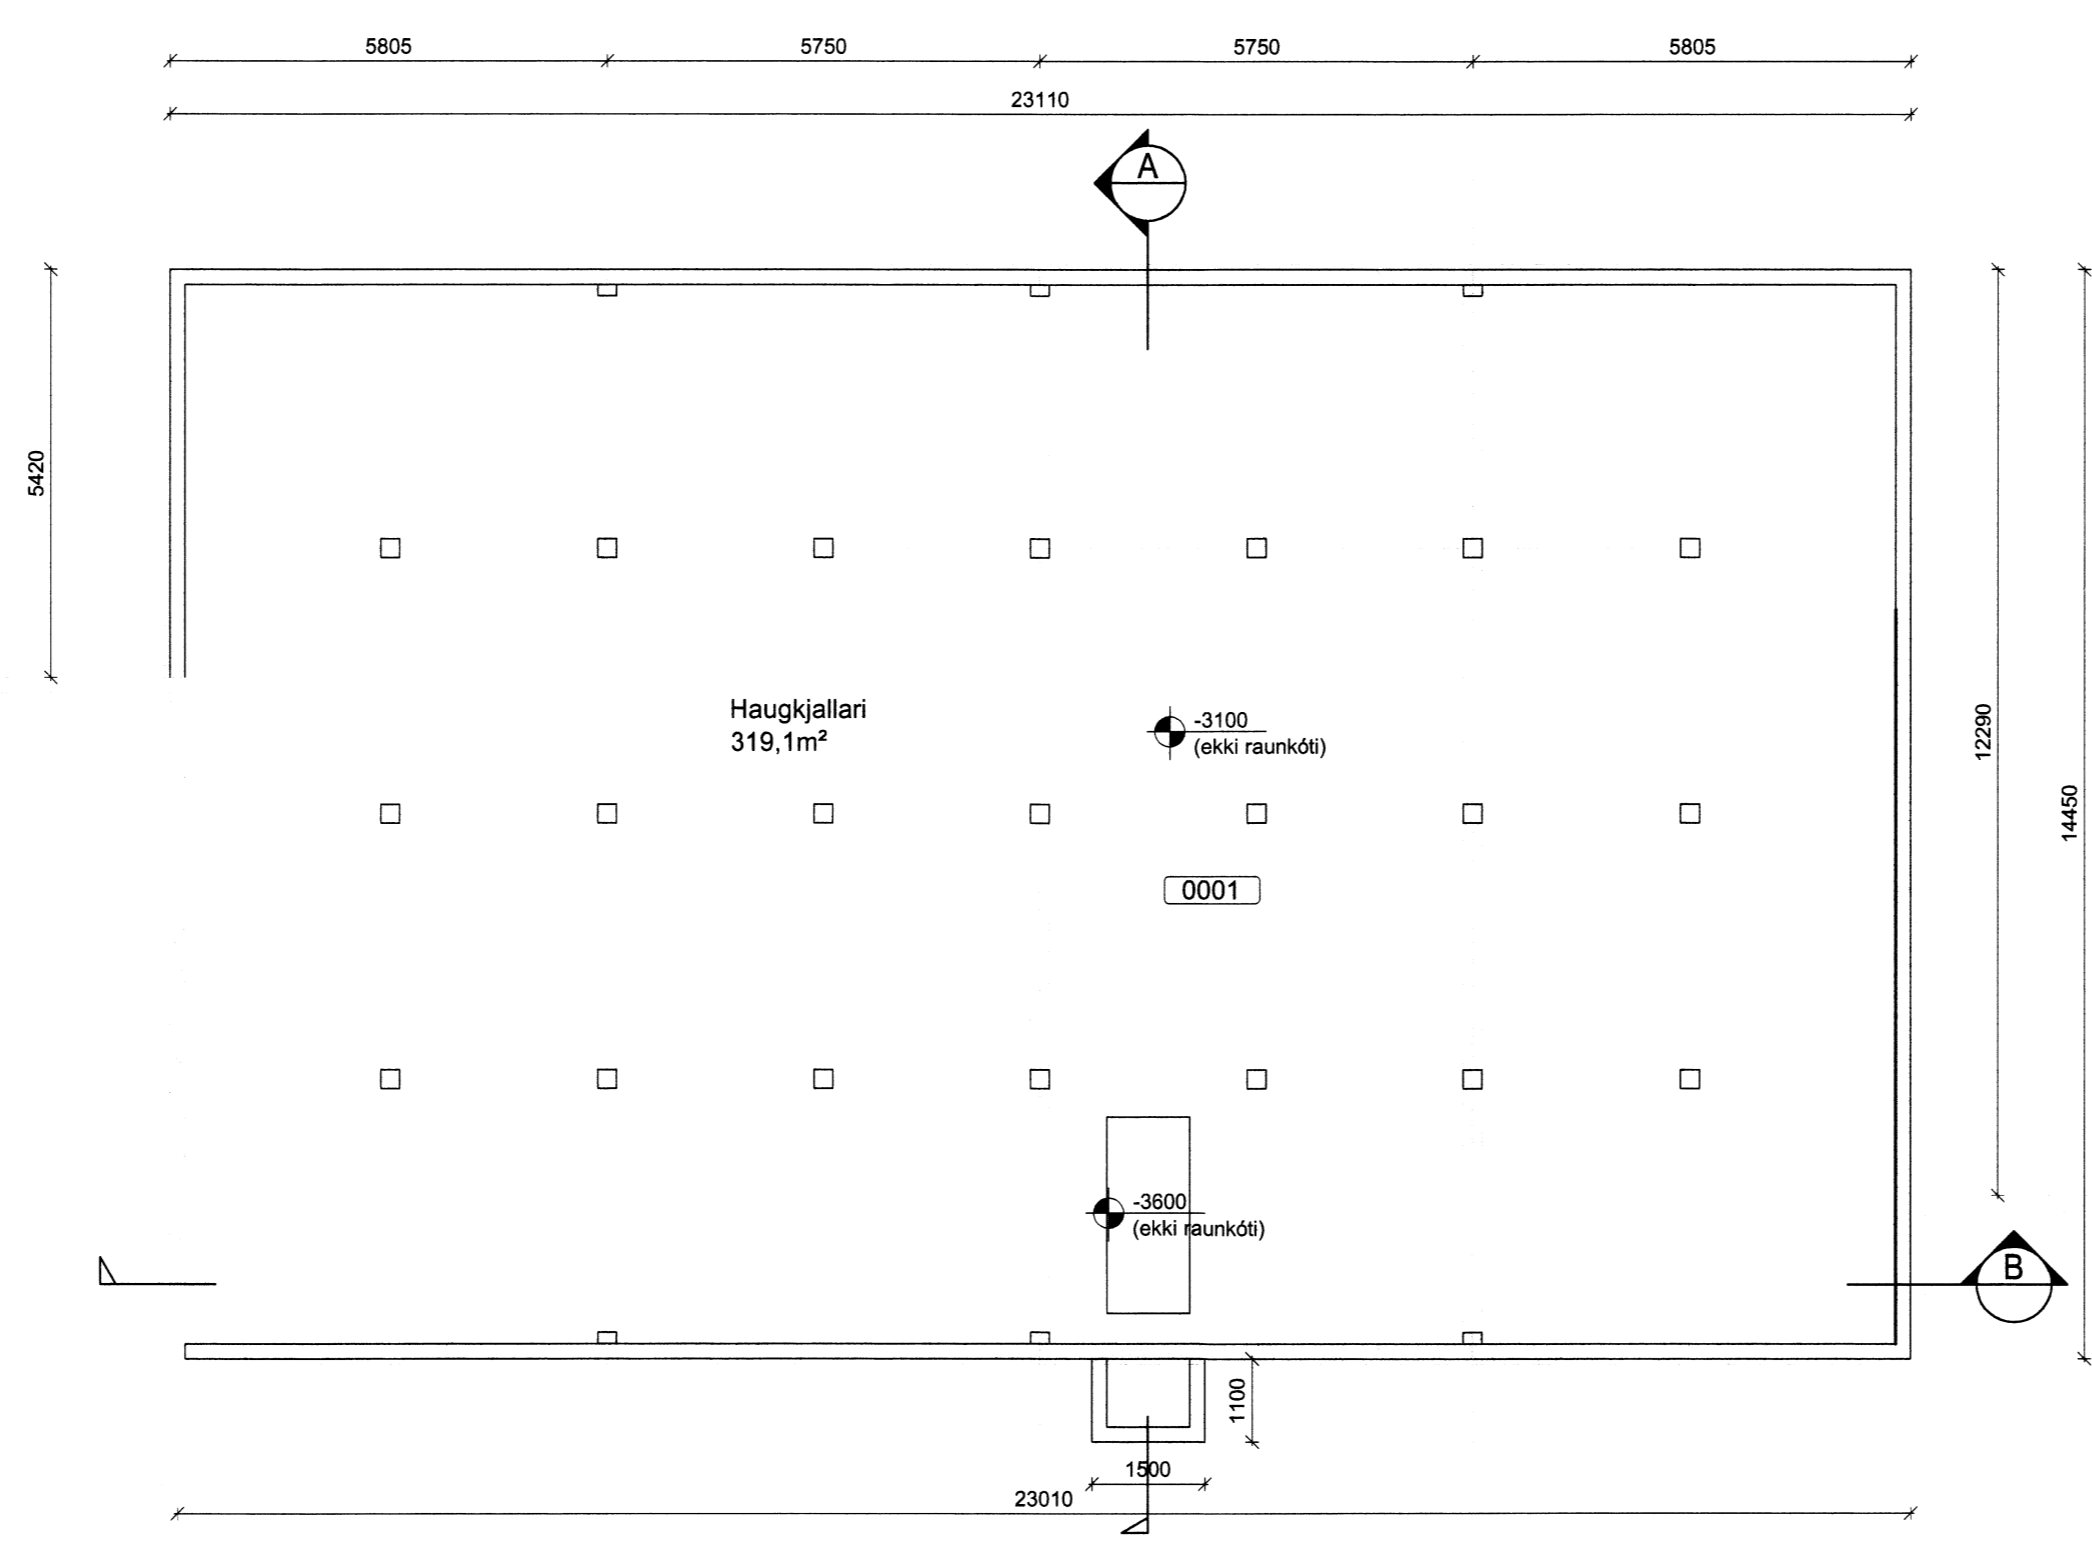

Grunnmynd haugkjallara M 1:100

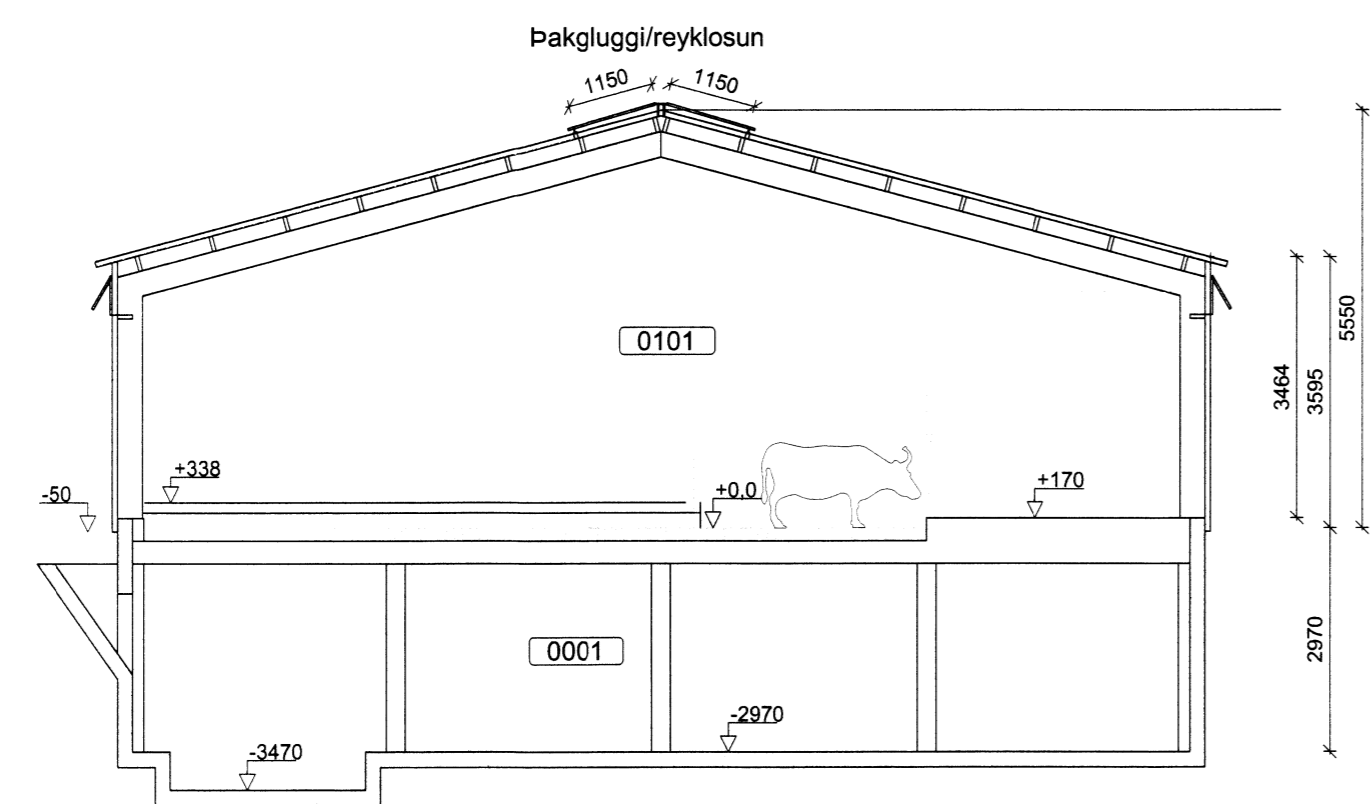

A Sneiðing M 1:100

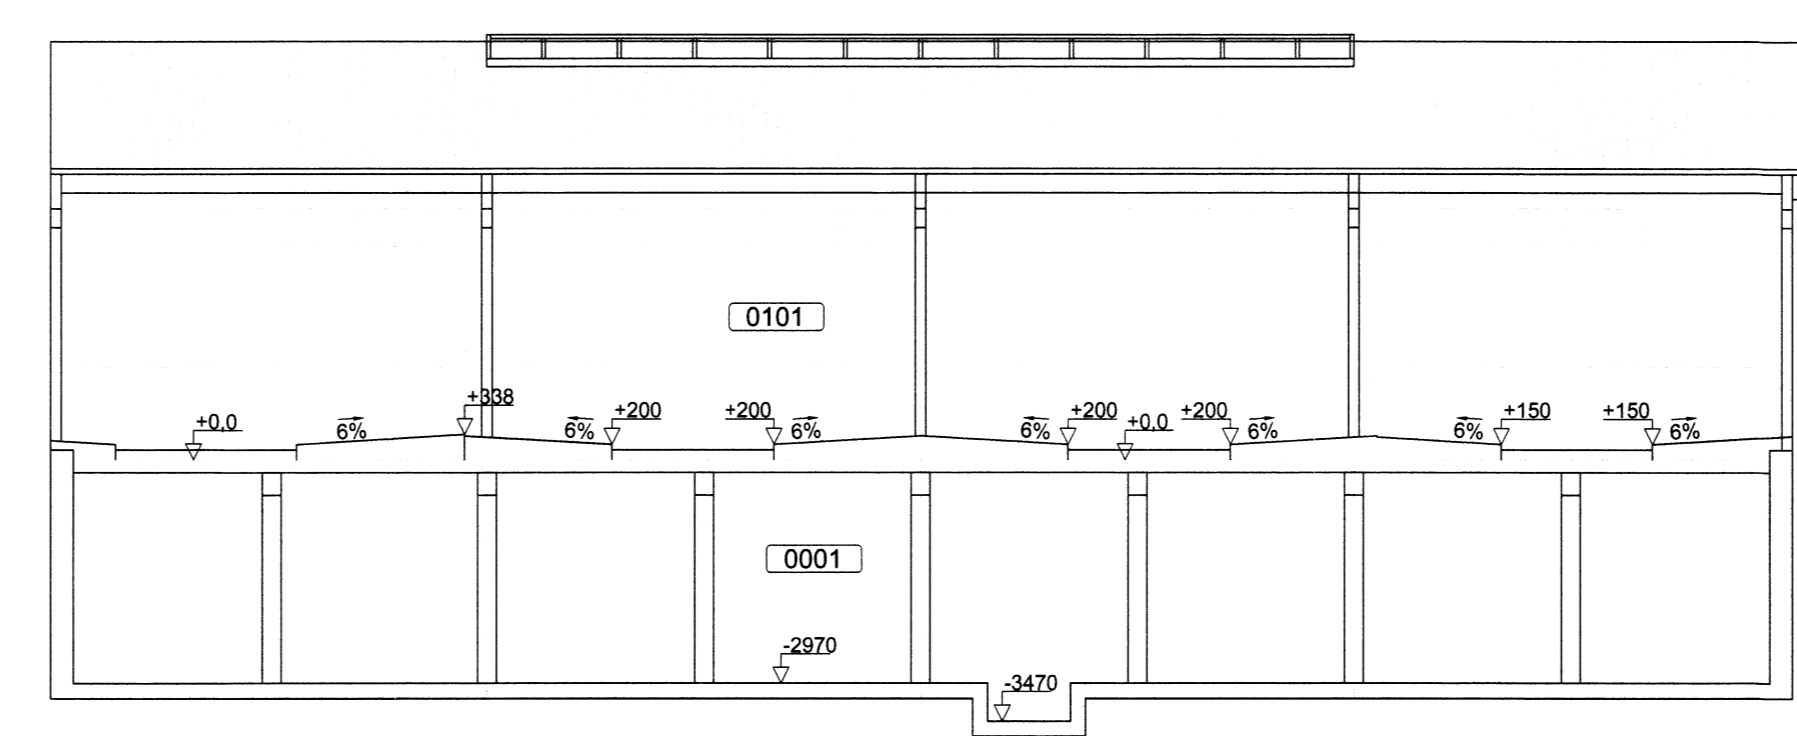

B Sneiðing M 1:100



Hæll II, Skeiða og Gnúpverjahreppi Geldneytafjós 801 Selfoss

Aðaluppdráttur Grunnmynd haugkjallara Sneiðing

TEKNIÐMÖR 2345-019 A1 HANNAÐ: SSI
DAGS. 16.03.2015 1:100 ÚTGAFA B1
SÁMÞYKKT: Guðmundur Hjaltason
Kennitala: Guðmundur Hjaltason kl. 070966-5579

D:\Landslagi_eh_2345\019_Hæll II - Fylgandi teiðing\2345-01-002.dwg

2426