



Skjalagæðing og Byggingarfræðingur Uppsæðingur
Sampykkt
 18 MAI 2013
Rafn Kristjánsson
 Byggingarfræðingur

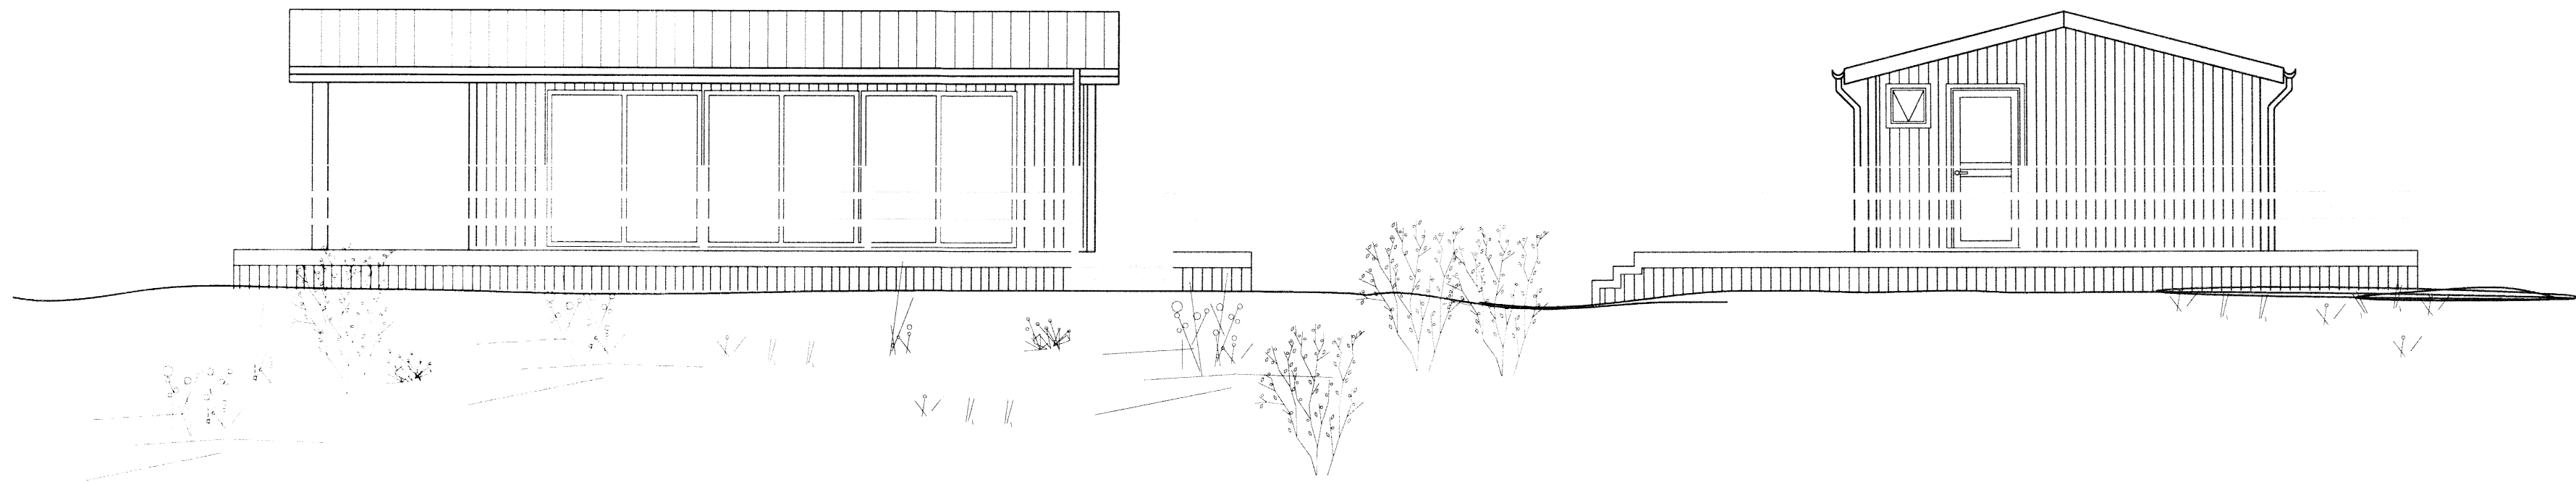

ÚTLIT VESTUR
 M. 1:50

ÚTLIT SUÐUR
 M. 1:50

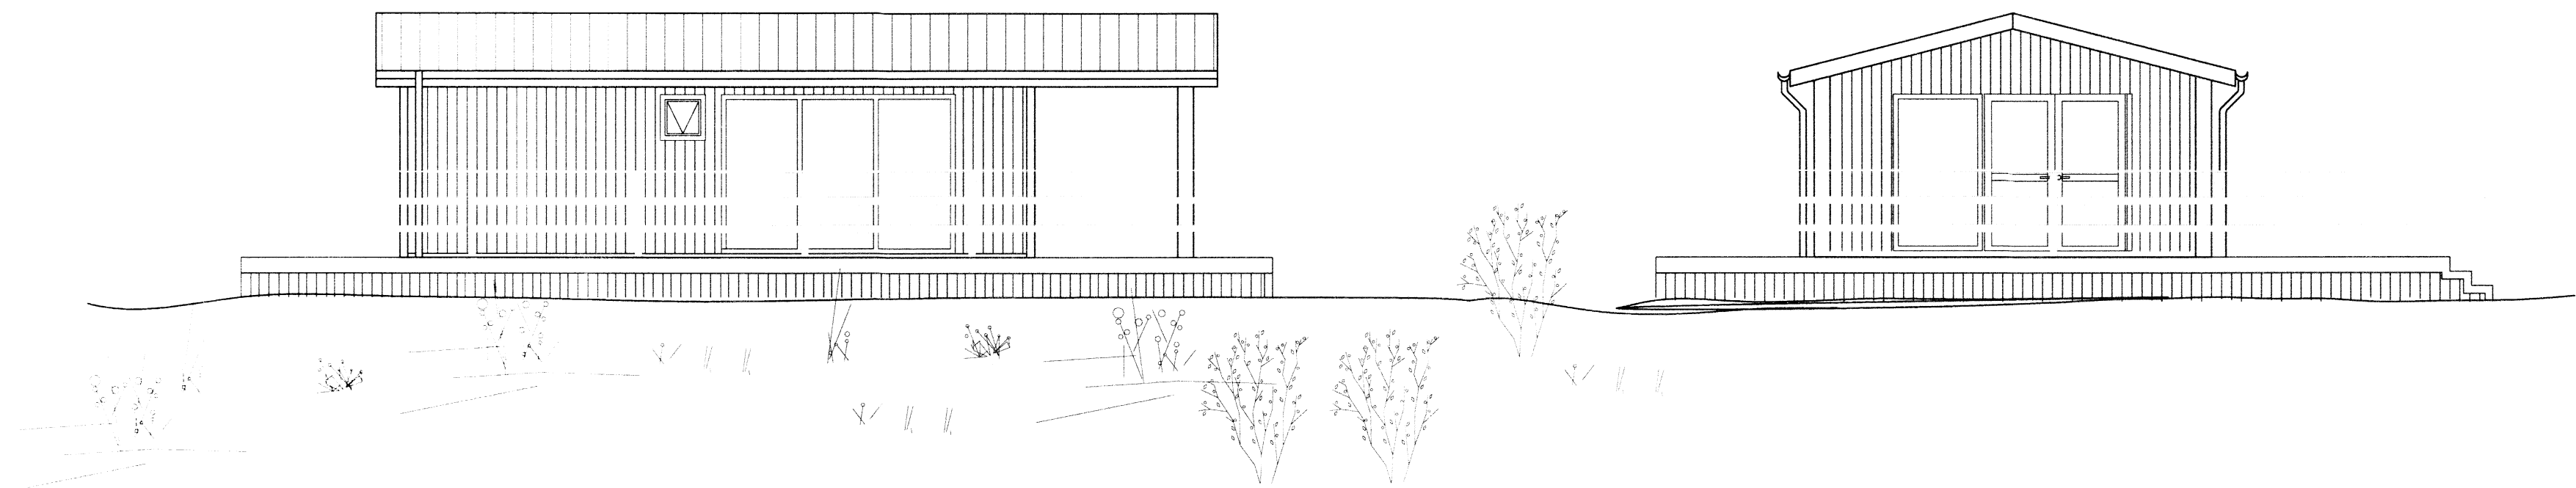

ÚTLIT AUSTUR
 M. 1:50

ÚTLIT NORÐUR
 M. 1:50

TILVÍSUN



www.verkis.is - sími: +354 422 8000

SAMPYKKT: Rafn Kristjánsson
Rafn Kristjánsson

A 01.12.14 byggingarn.teikning EH RK DEL RK

ÚTG DAGS SKÝRINGAR TEIK HANN RYNT SAMP

Glerskáli Víkurbraut 10
 Í landi Vatnsholts

Útlit 8441

VERKFANG 14293 TEIKNING 003 A