



*Bjarni Arnason*

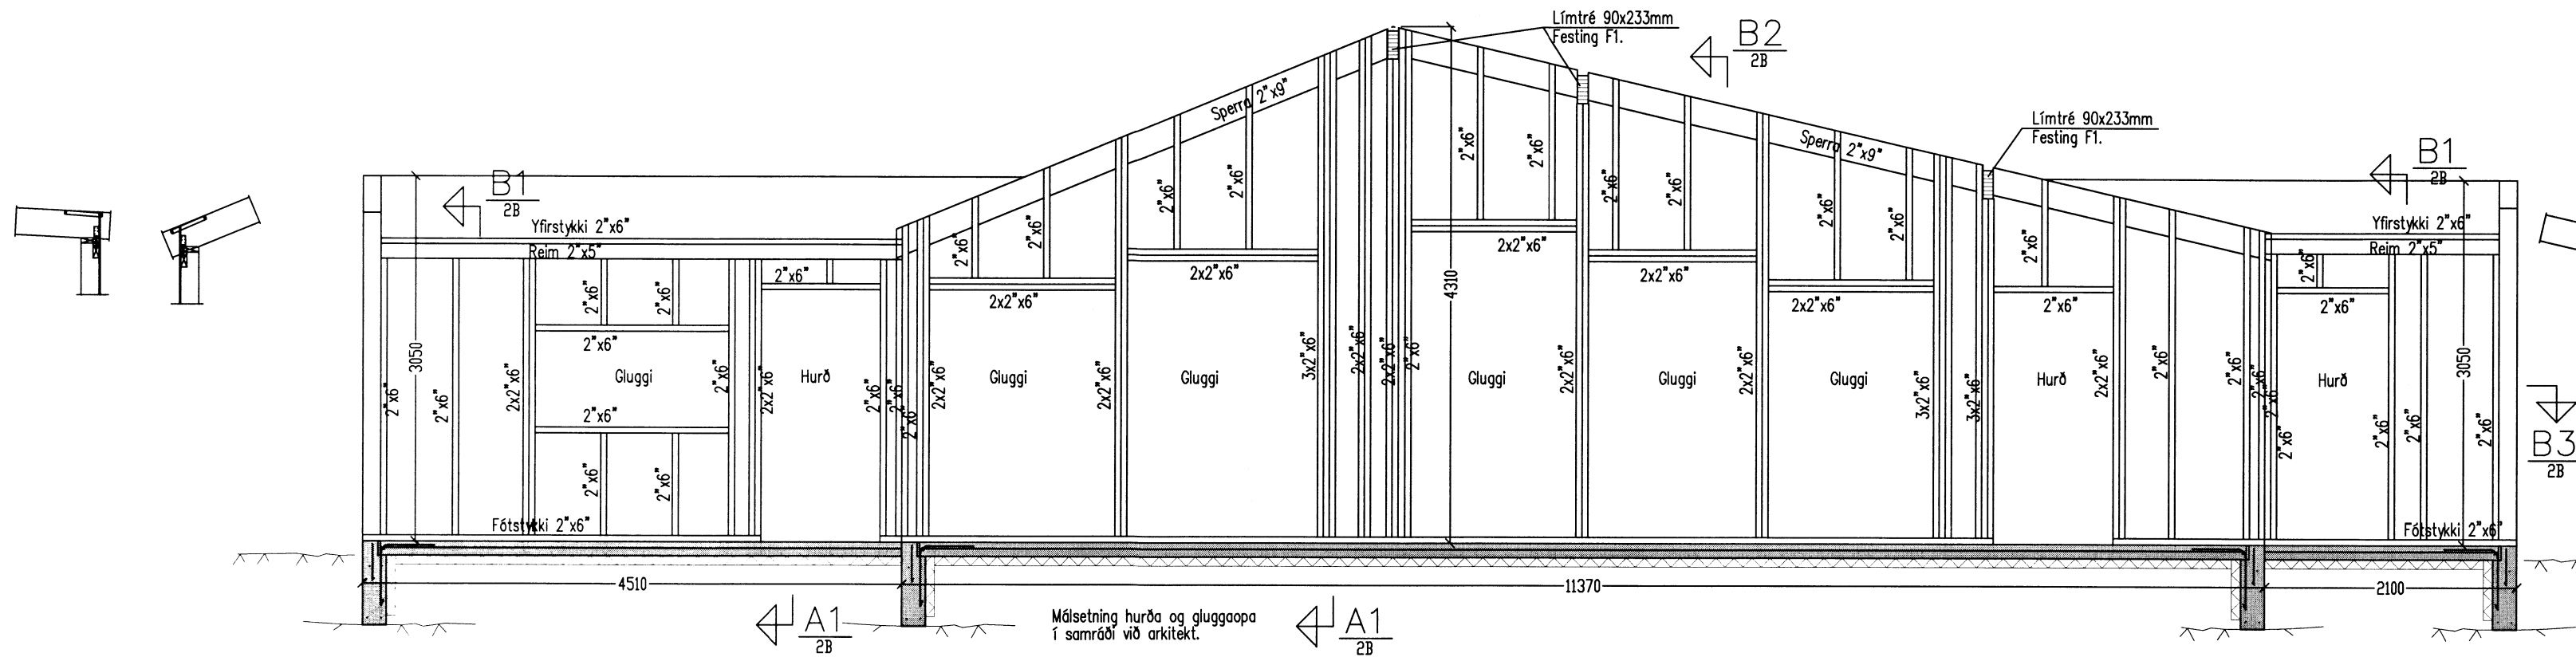

1501-Ú01

Ónefndar stoðir í útveggjagrind 2"x6" c/c 600mm.  
 Lausholt 2"x6" c/c600mm fest við grind með stikkneigingu  
 2x3stk 4"galv. hvor endi.  
 Heiklieða skal útveggjagrind, upp að þakklæðingu (upp á milli sperra) með  
 9 mm krossvið (vindstífing+vatsvörn) og negla í grind með  
 2"galv. c/c 150mm í stoðir, yfir- og undirstykki.  
 Yfir og undirstykki glugga skal festa við grind með BMF vinklum 90x90x65mm  
 (hvor endi), festist með neigingu 5BMF40/40 hver vinkill.  
 Tvöfaldrar stoðir (2x2"x6") skal festa saman með 4"galv c/c 250mm.  
 þrefaldrar stoðir (3x2"x6") skal festa saman með 6x130mm tréskrúfum c/c 250mm.

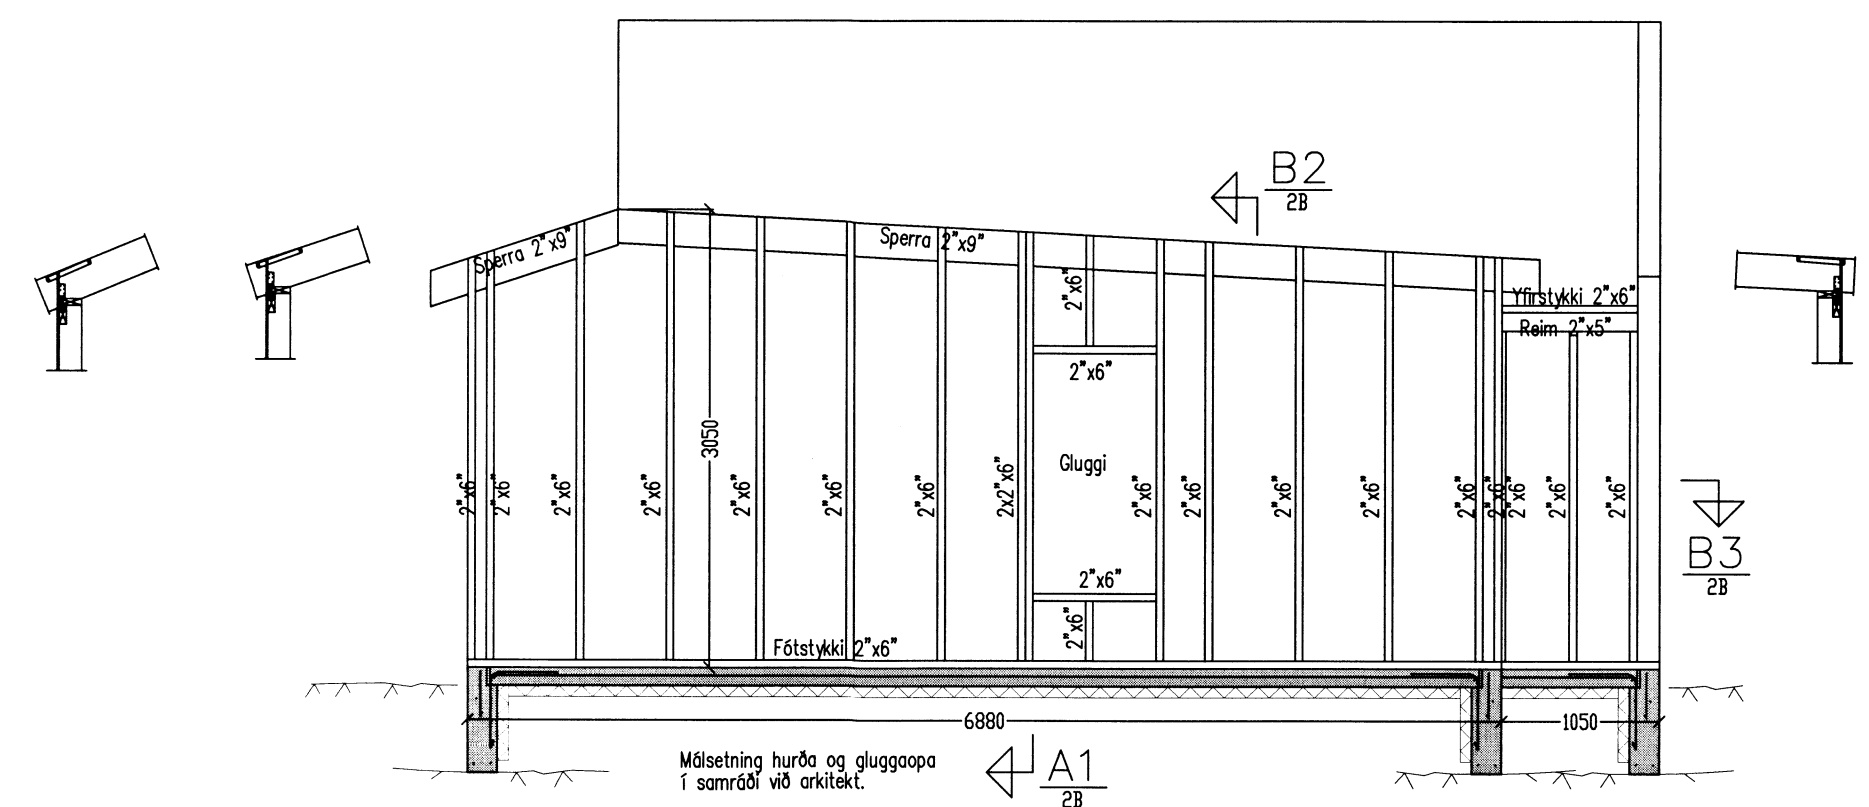

1501-Ú02

Ónefndar stoðir í útveggjagrind 2"x6" c/c 600mm.  
 Lausholt 2"x6" c/c600mm fest við grind með stikkneigingu  
 2x3stk 4"galv. hvor endi.  
 Heiklieða skal útveggjagrind, upp að þakklæðingu (upp á milli sperra) með  
 9 mm krossvið (vindstífing+vatsvörn) og negla í grind með  
 2"galv. c/c 150mm í stoðir, yfir- og undirstykki.  
 Yfir og undirstykki glugga skal festa við grind með BMF vinklum 90x90x65mm  
 (hvor endi), festist með neigingu 5BMF40/40 hver vinkill.  
 Tvöfaldrar stoðir (2x2"x6") skal festa saman með 4"galv c/c 250mm.  
 þrefaldrar stoðir (3x2"x6") skal festa saman með 6x130mm tréskrúfum c/c 250mm.

*Arnaldur Arnarson 26.02.2019*

Aritun aðalhönnuðar skv. byggingarreglugerð  
 (samræming séruppráttá)

Fastanúmer: 220-7720.  
 Landnúmer: 168964.  
 Staðgreinir: 8719-1-52040010.  
 Lóðarstærð: 30.000m<sup>2</sup>

Breytingar			Hestur 23 Grímsnes og Grafningshr., sumarhús
Nr.	Dags.	Nafn	
			Tækniþjónusta Bjarna Arnasonar ehf. Smiðjuvegi 11 Netfang: bjarniar@simnet.is
			Útveggjagrindur 01 og 02
			Nr. 3B
			Dags. 15.02.16
			Bjarni Arnason kt.: 290461-4489