



Bjarni Arnason

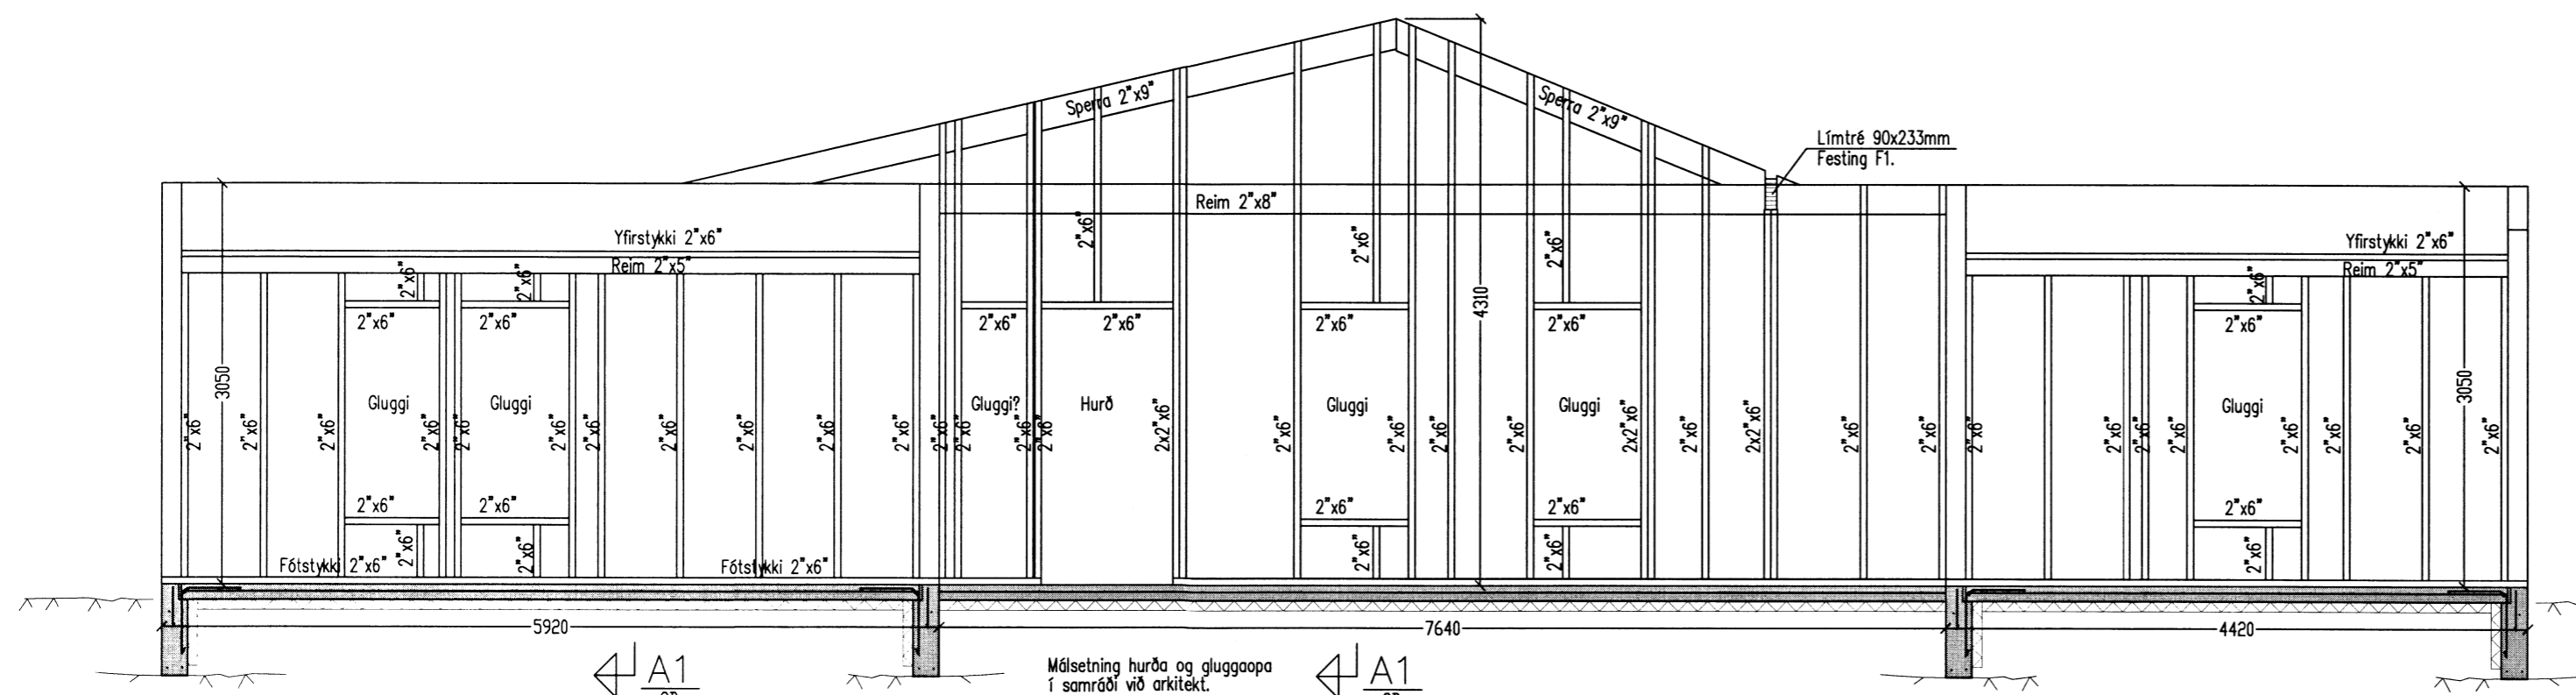

1501-Ú03

Málsetning hurða og gluggaopa í samræði við arkitekt.

Ónefndar stöðir í útveggjagrind 2"x6" c/c 600mm.
 Lausholt 2"x6" c/c600mm fest við grind með stikkneglungu 2x3stk 4'galv. hvor endi.
 Heilkleða skal útveggjagrind, upp að bakkleðningu (upp á milli sperra) með 9 mm krossvið (vindstífing+vatsvörn) og negla í grind með 2'galv. c/c 150mm í stöðir, yfir- og undirstykki.
 Yfir og undirstykki glugga skal festa við grind með BMF vínkulum 90x90x65mm (hvor endi), festist með neglungu 5BMF40/40 hver vinkill.
 Tvöfaldar stöðir (2x2"x6") skal festa saman með 4'galv c/c 250mm.
 Þrefaldar stöðir (3x2"x6") skal festa saman með 6x130mm tréskrúfum c/c 250mm.

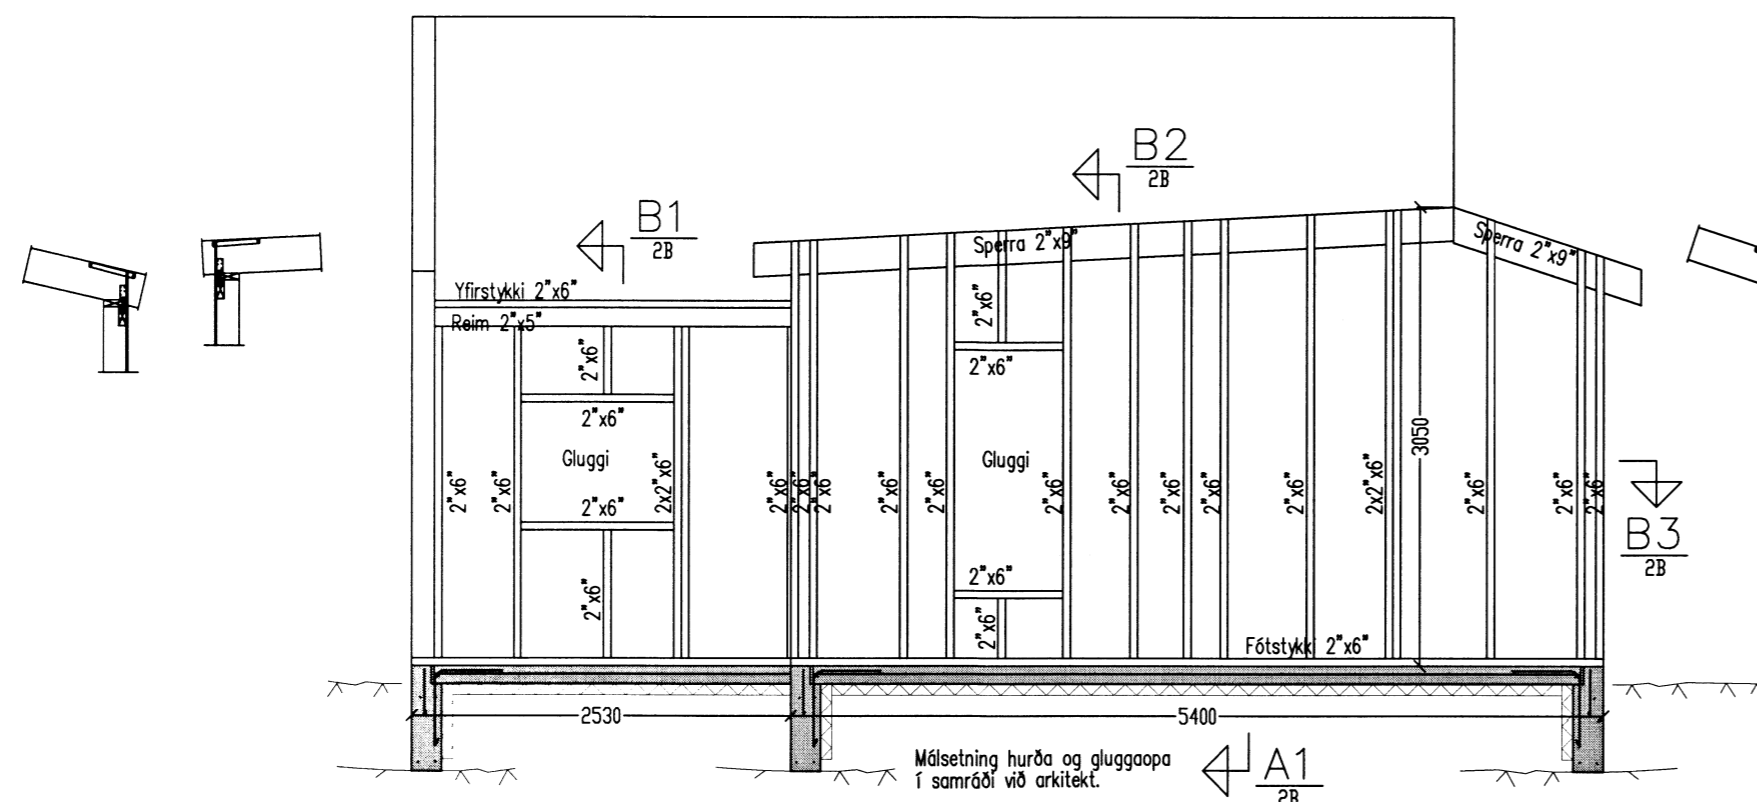

1501-Ú04

Málsetning hurða og gluggaopa í samræði við arkitekt.

Ónefndar stöðir í útveggjagrind 2"x6" c/c 600mm.
 Lausholt 2"x6" c/c600mm fest við grind með stikkneglungu 2x3stk 4'galv. hvor endi.
 Heilkleða skal útveggjagrind, upp að bakkleðningu (upp á milli sperra) með 9 mm krossvið (vindstífing+vatsvörn) og negla í grind með 2'galv. c/c 150mm í stöðir, yfir- og undirstykki.
 Yfir og undirstykki glugga skal festa við grind með BMF vínkulum 90x90x65mm (hvor endi), festist með neglungu 5BMF40/40 hver vinkill.
 Tvöfaldar stöðir (2x2"x6") skal festa saman með 4'galv c/c 250mm.
 Þrefaldar stöðir (3x2"x6") skal festa saman með 6x130mm tréskrúfum c/c 250mm.

Arnór 27.10.2019 20:29

Fastanúmer: 220-7720.
 Landnúmer: 168964.
 Staðgreinir: 8719-1-52040010.
 Lóðarstærð: 30.000m²

Breytingar			Hestur 23 Grímsnes og Grafningshr., sumarhús
Nr.	Dags.	Nafn	
			Tækniþjónusta Bjarna Arnasonar ehf. <i>Bjarni Arnason</i> Smiðjuvegi 11 s: 564 2260, 894 0992 Netfang: bjarniar@simnet.is Mkv. 1:50
			Nr. 4B
			Dags. 15.02.'16
			Bjarni Arnason kt.: 290461-4489