



*Handwritten signature*

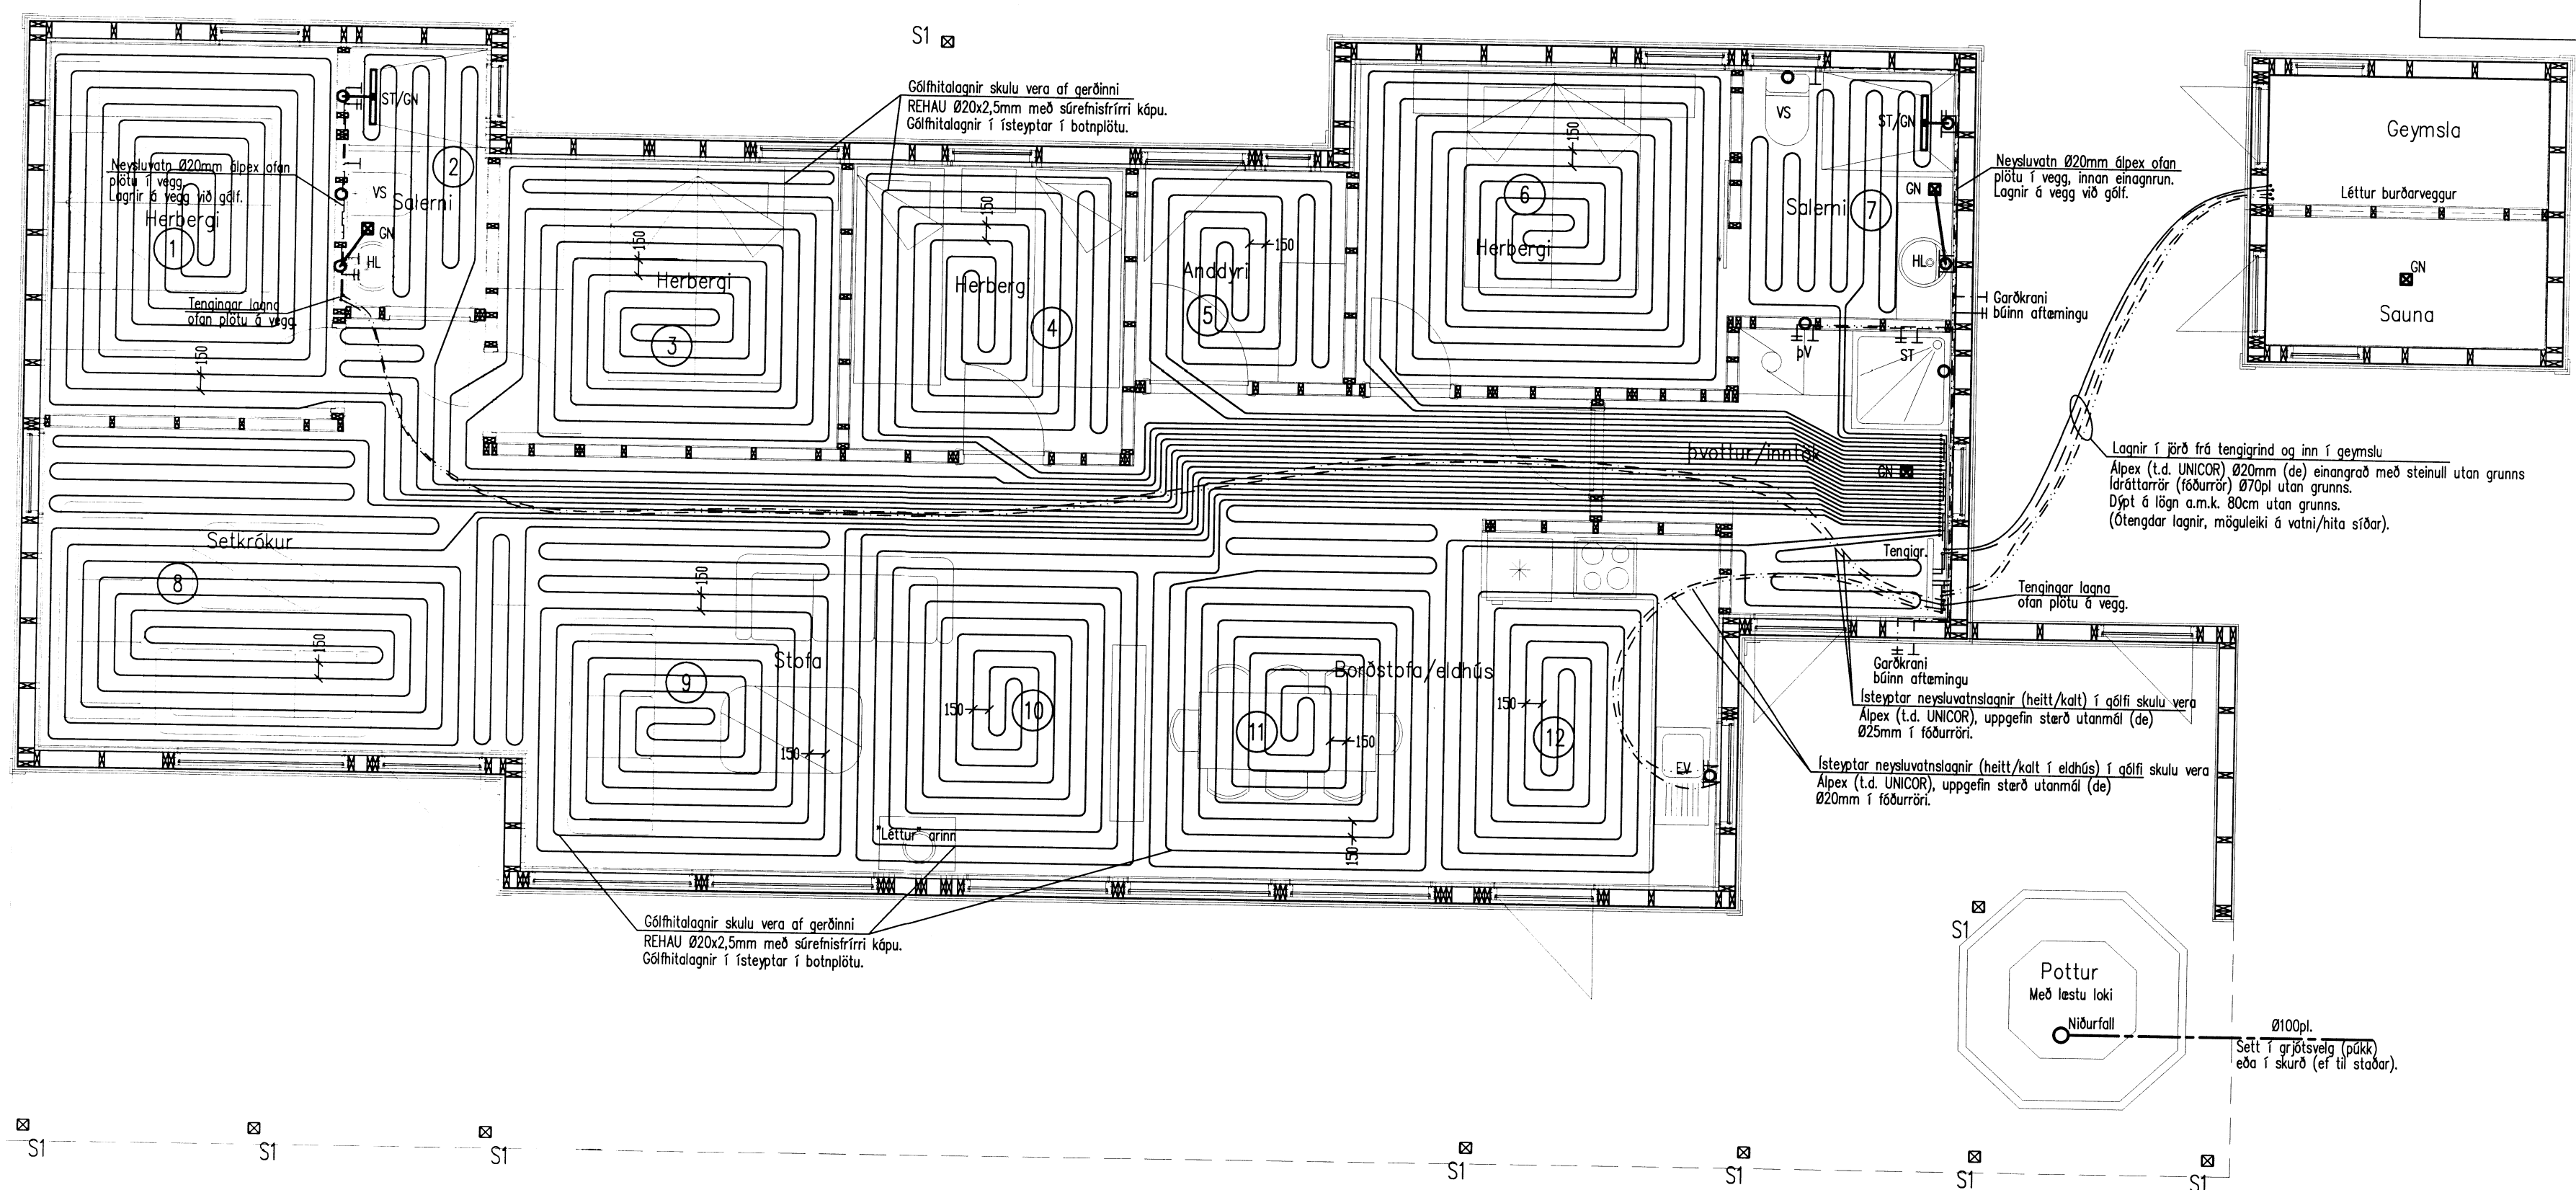

Grunnmynd neysluvatns og gólfhitalagna 1:50

Nr	Staðsetning	Lengd(m)	Stærð(m2)	Afköst(Wótt)	Millibil milli lagna c/c	ath.
1	Herbergi	93		1860	150mm	Gólfhiti
2	Salemi	50		1000	150mm	Gólfhiti
3	Herbergi	85		1700	150mm	Gólfhiti
4	Herbergi	60		1200	150mm	Gólfhiti
5	Anddyri	37		740	150mm	Gólfhiti
6	Herbergi	78		1560	150mm	Gólfhiti
7	Salemi	25		500	150mm	Gólfhiti
8	Setkrókur	102		2040	150mm	Gólfhiti
9	Stofa	94		1880	150mm	Gólfhiti
10	Stofa	72		1440	150mm	Gólfhiti
11	Borðstofa/eldhús	72		1440	150mm	Gólfhiti
12	Borðstofa/eldhús	54		1080	150mm	Gólfhiti
<b>Samtals</b>		<b>822</b>		<b>16440</b>	<b>Wött</b>	

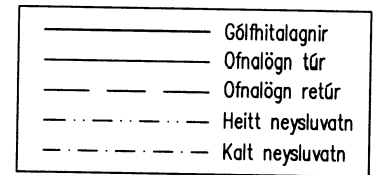

Þakniðurföll 070mm og regnvatnslagn í jörð 0100mm pl.  
 Sett í grjótsveg (þúkk) eða í skurd (ef til staðar).  
 Ísteyptar neysluvatnslagnir í fóburrörri skulu vera "heilur" frá tengistað til tengistaðar  
 Þ.e. án samsetninga þar sem þær eru ísteyptar.  
 Sama gildir um ísteyptar gólfhitalagnir.  
 Gólf á baði/salemi/geymslu halli að öryggisniðurfalli.  
 Þar sem gólfhitalagnir eru sýndar undir milliveggi/fastar innréttingar skal geta sérstaklega að festingu sökkuls veggja/innréttinga við gólf.

*Handwritten signature*  
 Áritun aðalhönnuðar skv. byggingarreglugerð (samræming séruppráttá)

Fastanúmer: 220-7720.  
 Landnúmer: 168964.  
 Staðgreinir: 8719-1-52040010.  
 L6ðarstærð: 30.000m2

Breytingar		
Nr.	Dags.	Nafn
		Hestur 23 Grímsnes og Grafningshr., sumarhús
		Tækniþjónusta Bjarna Arnasonar ehf. Smiðjuvegi 11 Netfang: bjarniar@simnet.is
		Grunnmyndir Gólfhita og neysluvatnslagnir
		Nr. 3L
		Dags. 15.02.'16
		Bjarni Arnason kt.: 290461-4489