

Skipulags- og byggingarfulltrúi
Uppsveita bs.

09. júní 2016


MÓTTEKIÐ

Skipulags- og byggingarfulltrúi Uppsveita bs.


Sambýkkt

28. AUG. 2006

Dr. S. S. Sæviðsson
f. l. Byggingarfulltrúi

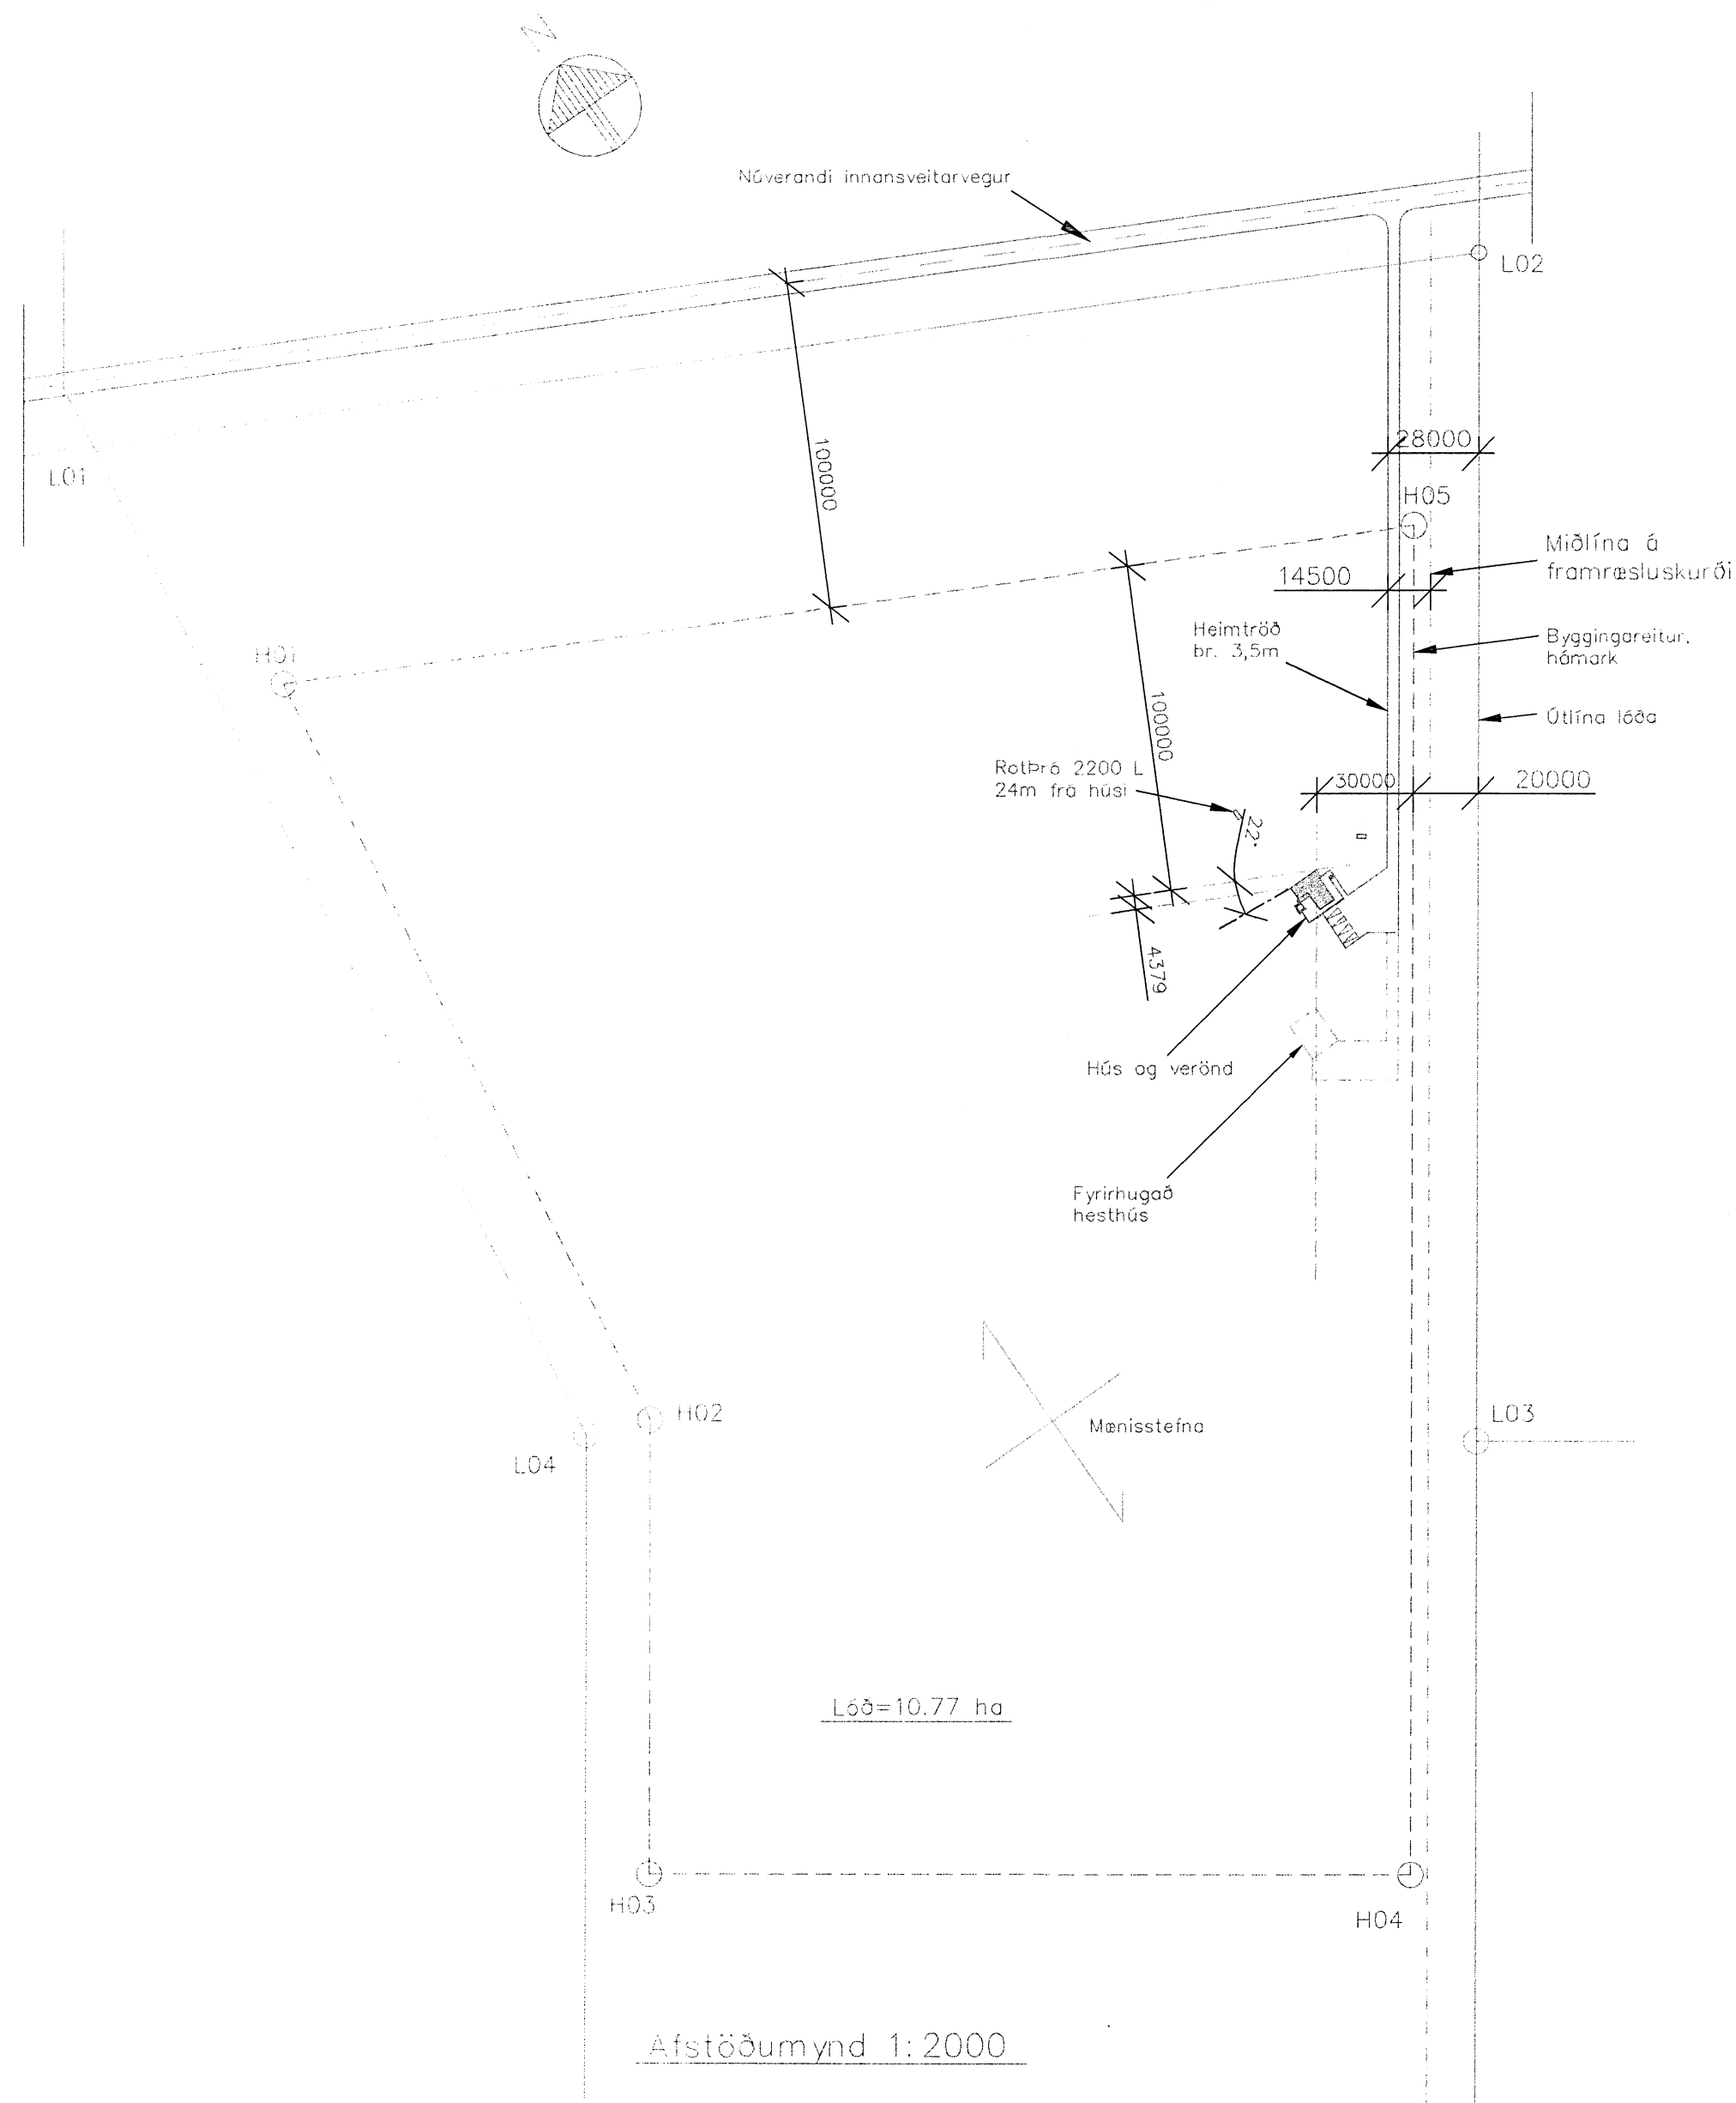

Afstöðumynd 1:2000

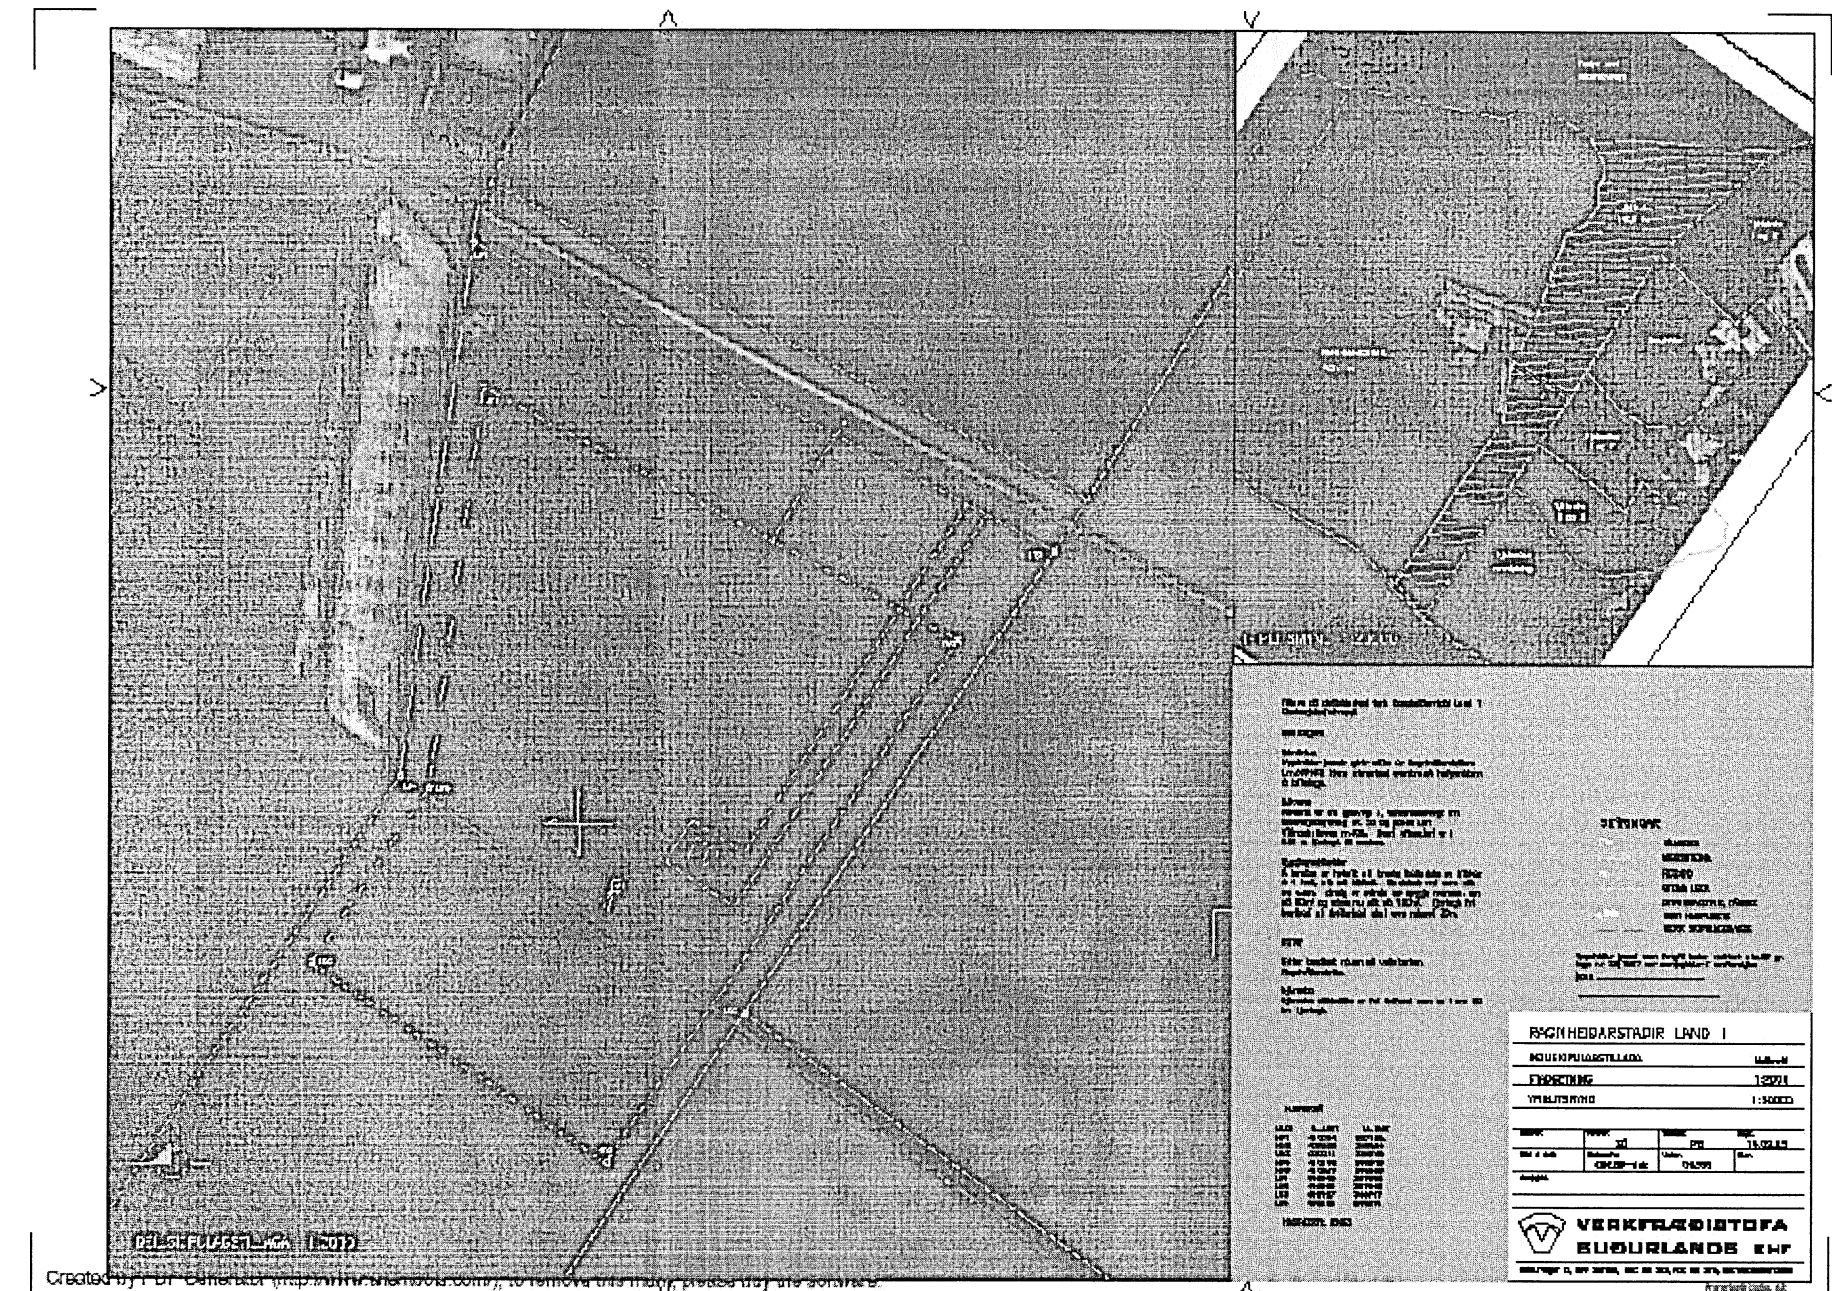

Brimstaðir í Flóahreppi, Land 1.
Landeignanúmer: 200163.
Skipulagskort frá Verkfræðistofu suðurlands.

Deiliskipulagstillaga.
Staðsetning og yfirlitsmynd þessi er ekki í mælikv.

Hnitaskrá:

NAFN	X	Y
H01	410024.27	367125.06
H02	409989.01	366864.54
H03	409911.54	366749.50
H04	410106.76	366618.05
H05	410337.66	366960.95
L01	410016.87	367219.43
L02	410399.91	367018.47
L03	410197.57	366717.10
L04	409969.81	366871.84

HNITAKERFI: ISN93



Álfoskeið 93. 220 HAFNARFJ. S-555-2235 FAX-555-2284.
HELGI K. PÁLSSON HÚSG. OG INNAHÚSSARKITEKT FHÍ. hpalsson@centrum.is

VERK: _____ Brimstaðir, Land 1. í Flóahreppi.

EFNI: _____ Einbýlishús á einni hæð.
Afstöðumynd mkv. 1:2000 og skipulagskort.

SAMP: _____
Þórgírmur Eiríksson verkfr.
Kt. 111038-3259

Þórgírmur Eiríksson

BREYTT: _____

MÆLIKV: 1:2000

HANNAD: Helgi

TEIKNAD: Helgi

YFIRF.: _____

SAMP.: _____

SKRÁ NR. Brimstaðir 2016

VERKNR.: 04-2016

DAGS.: 30.05.2016

TEIKN.NR.: _____

01

8458