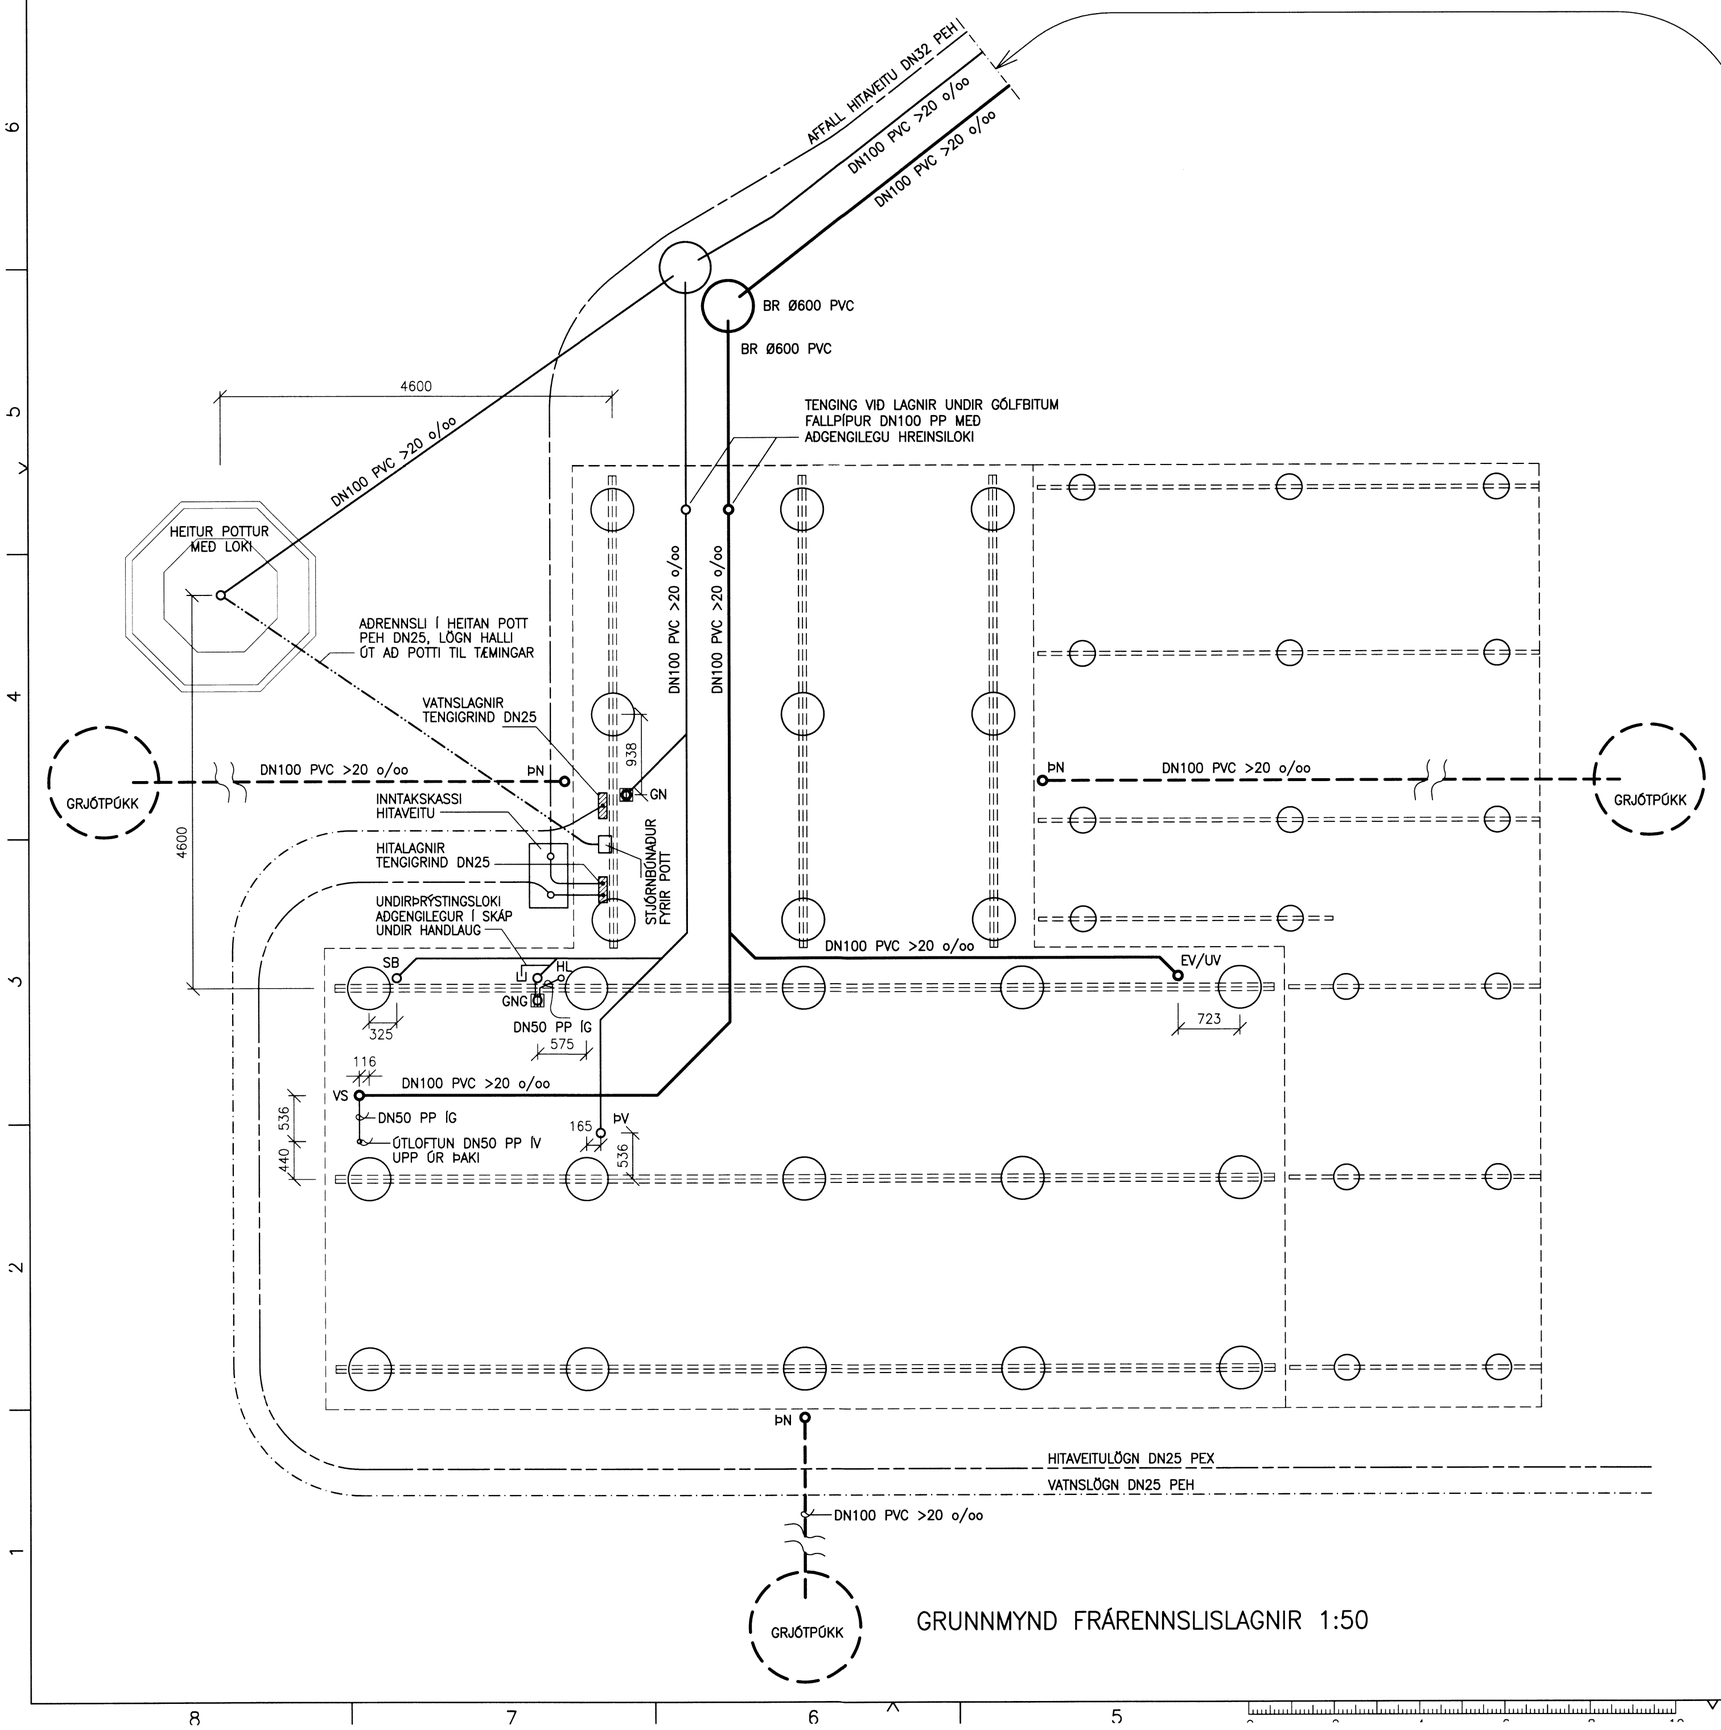

GRUNNMYND FRÁRENNSLISLAGNIR 1:50

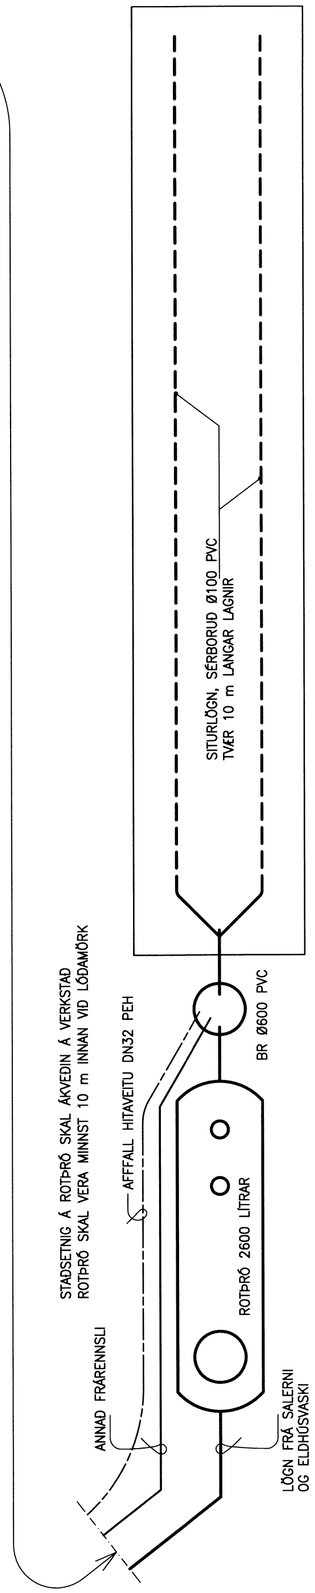

NR.	DAGS.	BREYTING

SKÝRINGAR

SKÝRINGAR SJÁ TEIKN F001

ÖLL MÁL Á TEIKNINGU Í MILLIMETRUM
EKKI SKAL MÆLA UPP AF TEIKNINGU

MÁLSETNING Á SALERNISSTÚTUM MIÐAST VIÐ AÐ FJARLÆGÐ Í MIÐJAN STÚT FRÁ FULLFRÁ-GENGNUM VEGG SÉ 150 mm

FRÁRENNSLISLAGNIR SKULU VERA Á FROSTFRÍU DÝPI UTAN VIÐ HÚS. LAGNIR UNDIR GÓLFBITUM SKAL EINANGRA MEÐ 50 mm STEINULL OG VEFJA ÞÉTT MEÐ PLASTRENNING. LAGNIR FESTIST NEÐAN Í GÓLFBITA MEÐ GALVANHÚÐUÐUM EÐA RYÐFRÍUM FESTINGUM.

MINNSTA DÝPT Á REGNVATNSLÖGNUM 60 sm UNDIR JARÐVEGSYFIRBORÐI

GERÐ OG FRÁGANGUR Á ROTÞRÓ OG SITUR-LÖGNUM SKAL VERA Í SAMRÆMI VIÐ LEIÐBEININGAR FRÁ UMHVERFISSTOFNUN

AÐALHÖNNUÐUR MAGNÚS H ÓLAFSSON
KT. 150550-4759
7/10 '15
SÆMUNDUR EIRÍKSSON 261249-2949

ÞÓRSSTÍGUR 12
ÚR LANDI ÁSGARÐS
GRÍMSNES- OG GRAFNINGSHR.
801 SELFOSS

KLÖPP
KLÖPP ARKITEKTAR-VERKFRÆÐINGAR EHF
NETHYL 2E, PÓSTHÓLF 10050, 130 REYKJAVÍK
SÍMI 577 2277, 699 7747 – klopp@simnet.is

HEITI TEIKN.	FRÁRENNSLISLAGNIR GRUNNMYND		
MÆLIKVARÐI	1:50	DAGS.	OKT 2015
TEIKNING	F 002	VERK	V15-103
BREYTING		YFIRFARIÐ	S.E.

8467