



SKÝRINGAMYNDIR AF SÖKKULSKAUTI
ERU EKKI Í MÆLIKVARÐA

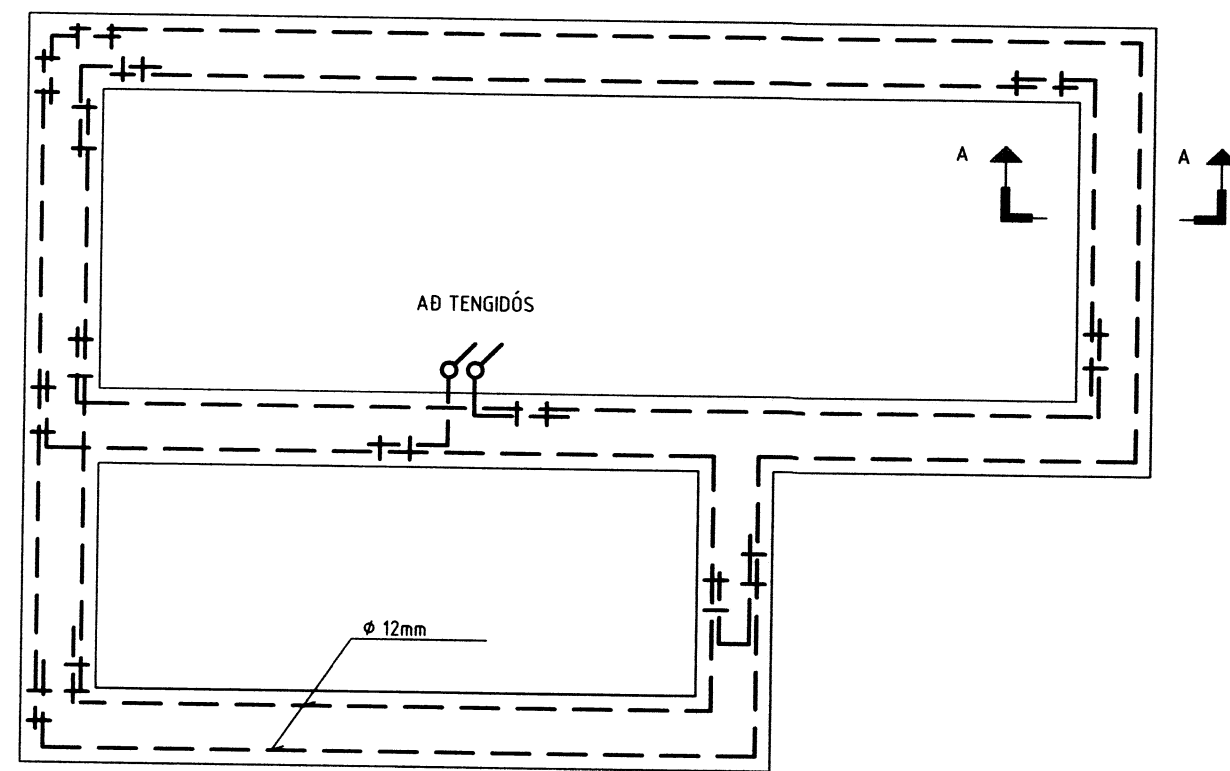

GRUNNMYND SÖKKULVEGGJA

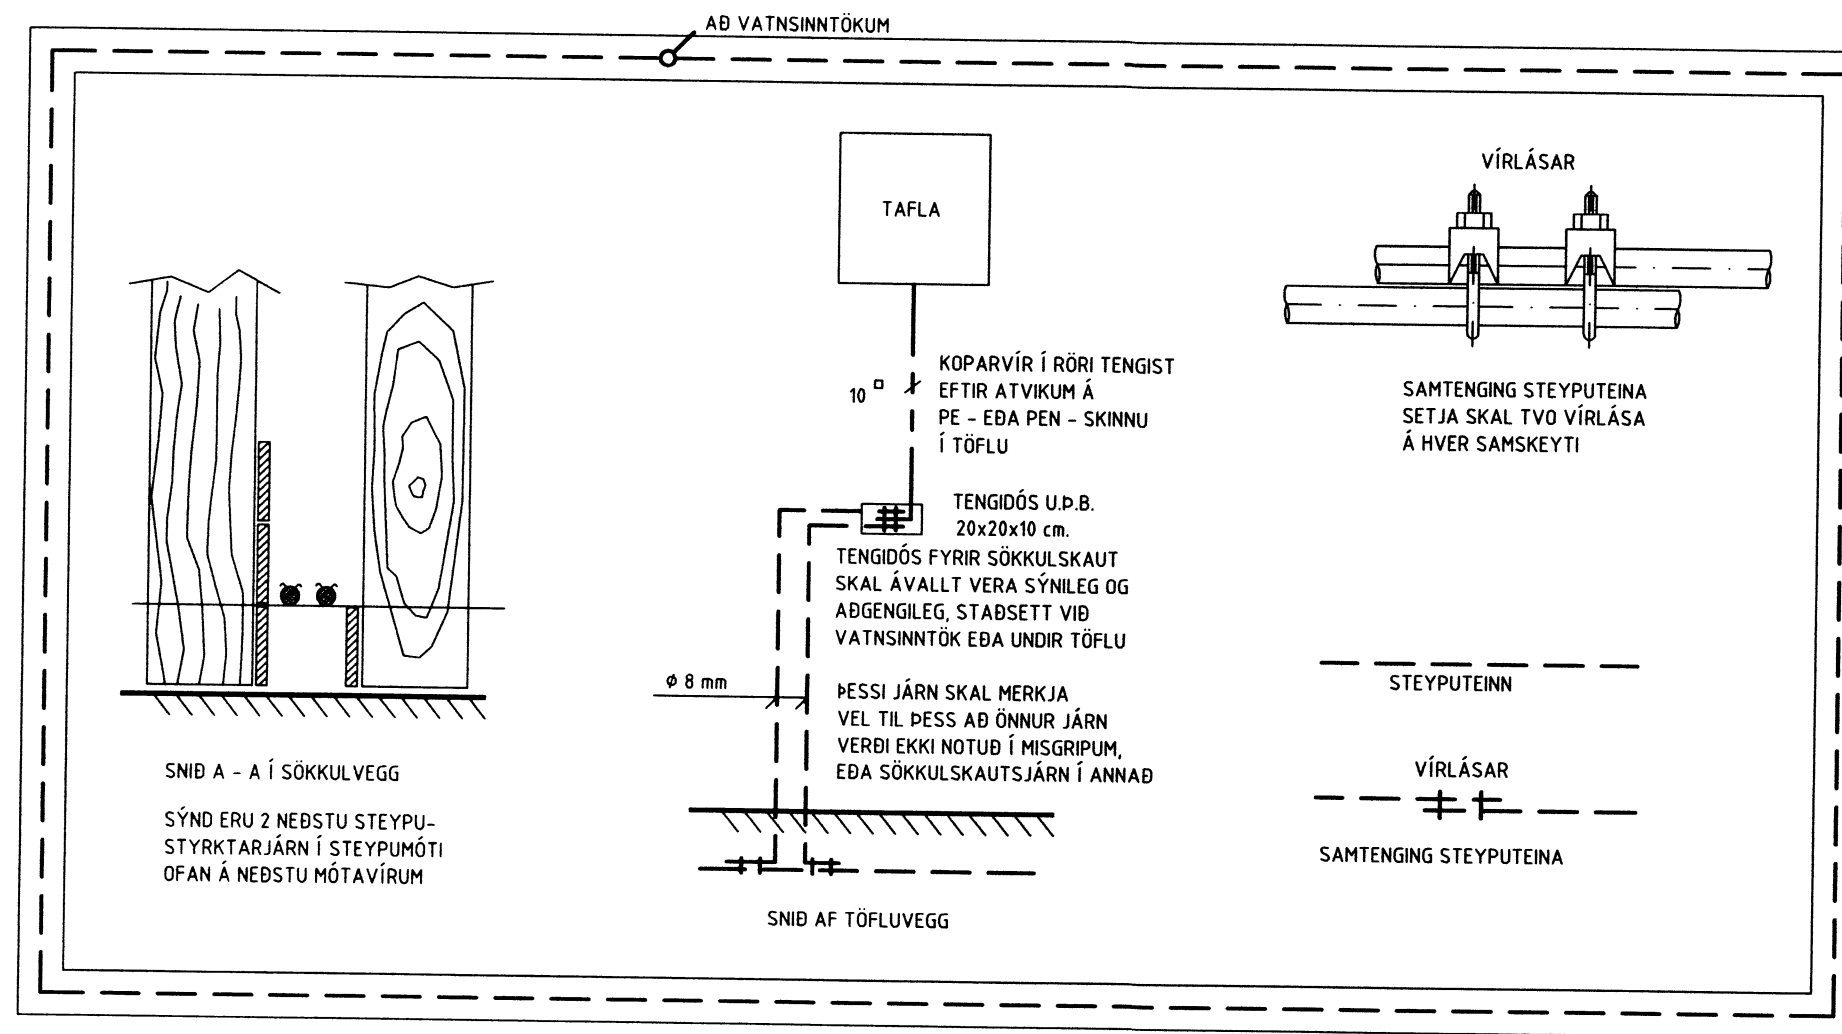

- ⊕ Jarðtenging
- ⊕₂ Tvöfaldur tengill
- ⊕ Einfaldur tengill
- ⊕ Rofi
- ⊗ Veggljós
- ⊗ Loftljós
- ⊕ Samrofi
- ⊕₂ Tvöfaldur rofi
- ⊕ Loftnetstengill
- ▬ Tafla / mælakassi
- ⊕ Krossrofi
- ⊕ Símatengill
- ⊕ Hreyfiskynjari öryggiskerfi
- ⊕ Reykskynjari
- ⊕ Bjalla
- ⊕ Handboði
- ⊕ Drýstirofi
- ⊕ Ljósdeyfir
- ⊕ Rör upp á næstu hæð
- ⊕ Rör niður á næstu hæð
- ⊕ Rör gegnum hæð
- ⊕ Rofi og tengill í sömu hæð (1100 mm)
- ⊕ Tölvutengill
- ⊕ Hreyfiskynjari á vegg
- ⊕ Hreyfiskynjari á loft 360°
- NL Neyðarljós
- ÚT Útljós
- Spennir fyrir halogenljós
- T 2 x φ 20 mm Mixtengill fyrir loftnetskerfi
- ⊕ Reykskynjari með hljóðgjafa í sökkli
- ⊕ Hátalaratengill
- ⊕ Segullæsing
- ⊕ Talnaborð
- ⊕ Hreyfiskynjari
- ⊕ Myndavél

Handwritten signature

HÖNNUÐUR:
Þór Stefánsson

YFIRFARID:
Þór Stefánsson

SAMÞYKKT: *Handwritten signature* KT: 211241-3145

BREYTINGAR:

VERKHEITI:
Sumarhús
Oddsholt 33
Grímsnesi

VERKHLUTI:
Sökkulskaut

Mkv: 1:50



RAFLAGNATEIKNINGAR
ÞÓR STEFÁNSSON RAFLÖGNFRÆÐINGUR
EYRAVEGI 32 SELFOSSI SÍMAR 482 3480 & 897 8718
NETFANG: rafteikn@gmail.com FAX 482 3366

ÁRITUN AÐALHÖNNUÐAR

ÚTPRENTAÐ: 29.5.2016 22:02:18
SÍÐAST VISTAÐ: 29.5.2016 12:52:40
TÖLVUNAFN: Raflögn 16 05-1970.dwg
SLÖÐ: F:\OD\Verk\SUMARHUS\Oddsholt 33\Teikn
VERKNÚMUR: BLAÐ
1970-2016-026 2 af 7
DAGSETNING: 29 maí 2016

8475.