




SUÐUR

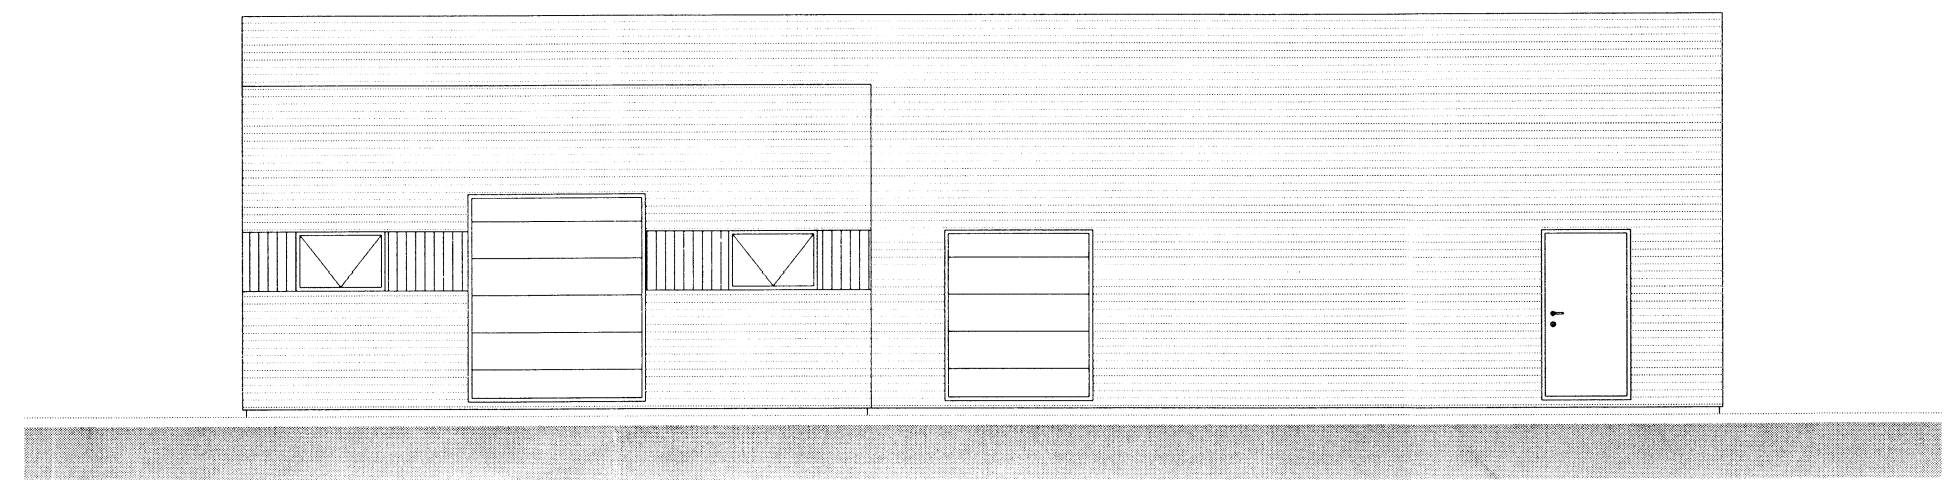

VESTUR

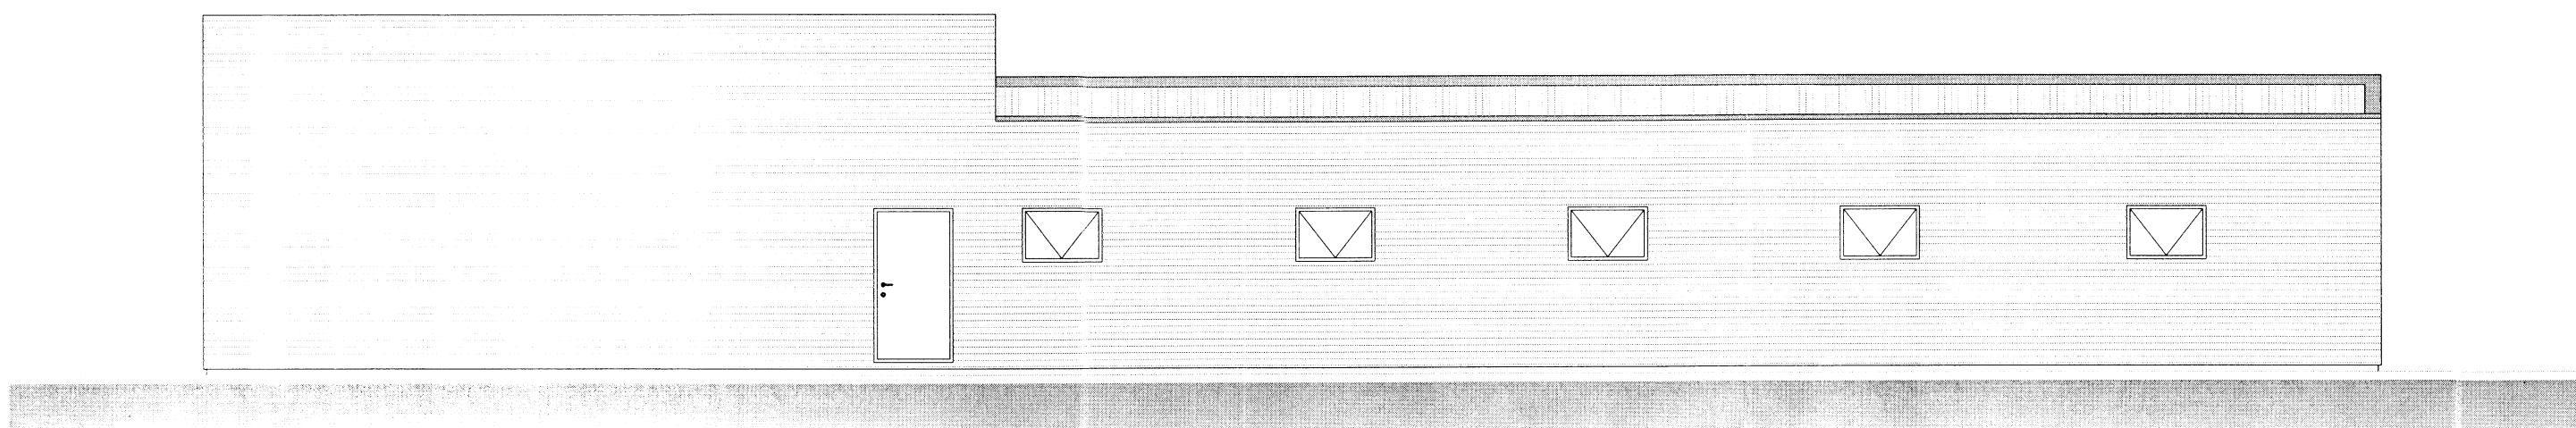

NORÐUR

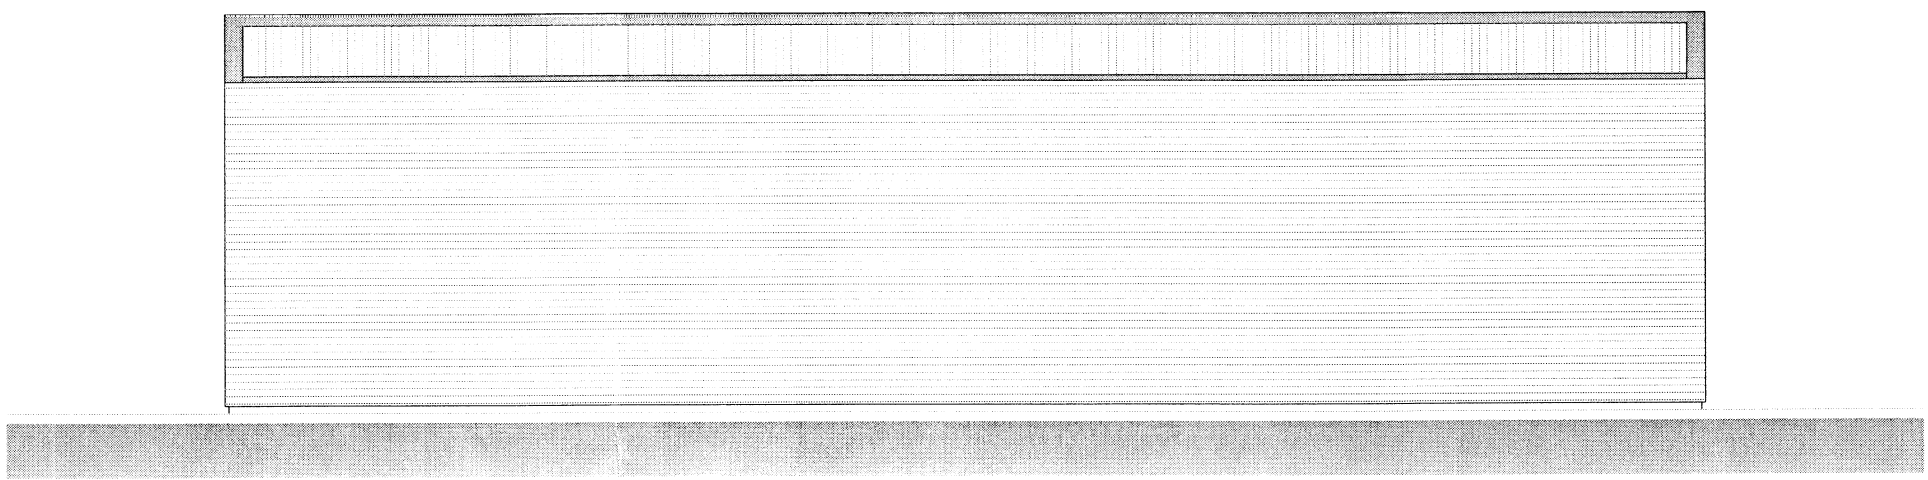

AUSTUR

Skjalafyrirgæfingur og lýðgjafi
 Samþykkt
 03.10.2015
Björgvin Viglúndsson
 Björgvin Viglúndsson

Öll mál eru í millimetrum, nema annað sé tekið fram.
 2 Skipt um hönnuð 01.02.16 BV ✓
 1 Breyting á útliti 10.10.15 BL ✓

VERKHEITI: Hesthús Dalsholti 801 Bláskógabyggð	TEIKNINÚMÉR: 100
VERKHLUTI: Aðalteikningar Útlit	ÚTGÁFA: A2
Hönnuður: <i>Björgvin Viglúndsson</i> Björgvin Viglúndsson kt. 040546-2009	BLAÐSTÆRÐ: A-2
Hönnunarskipti: <i>Bent Larsen Fróðason</i> Björgvin Viglúndsson kt. 040546-2009	DAGS: 08.10.15
Bent Larsen Fróðason Byggingafræðingur B.Sc Sími 844-7699 bsverk@gmail.com	VERKNR: 15-11
8499	MKV: 1:100