


Handwritten signature

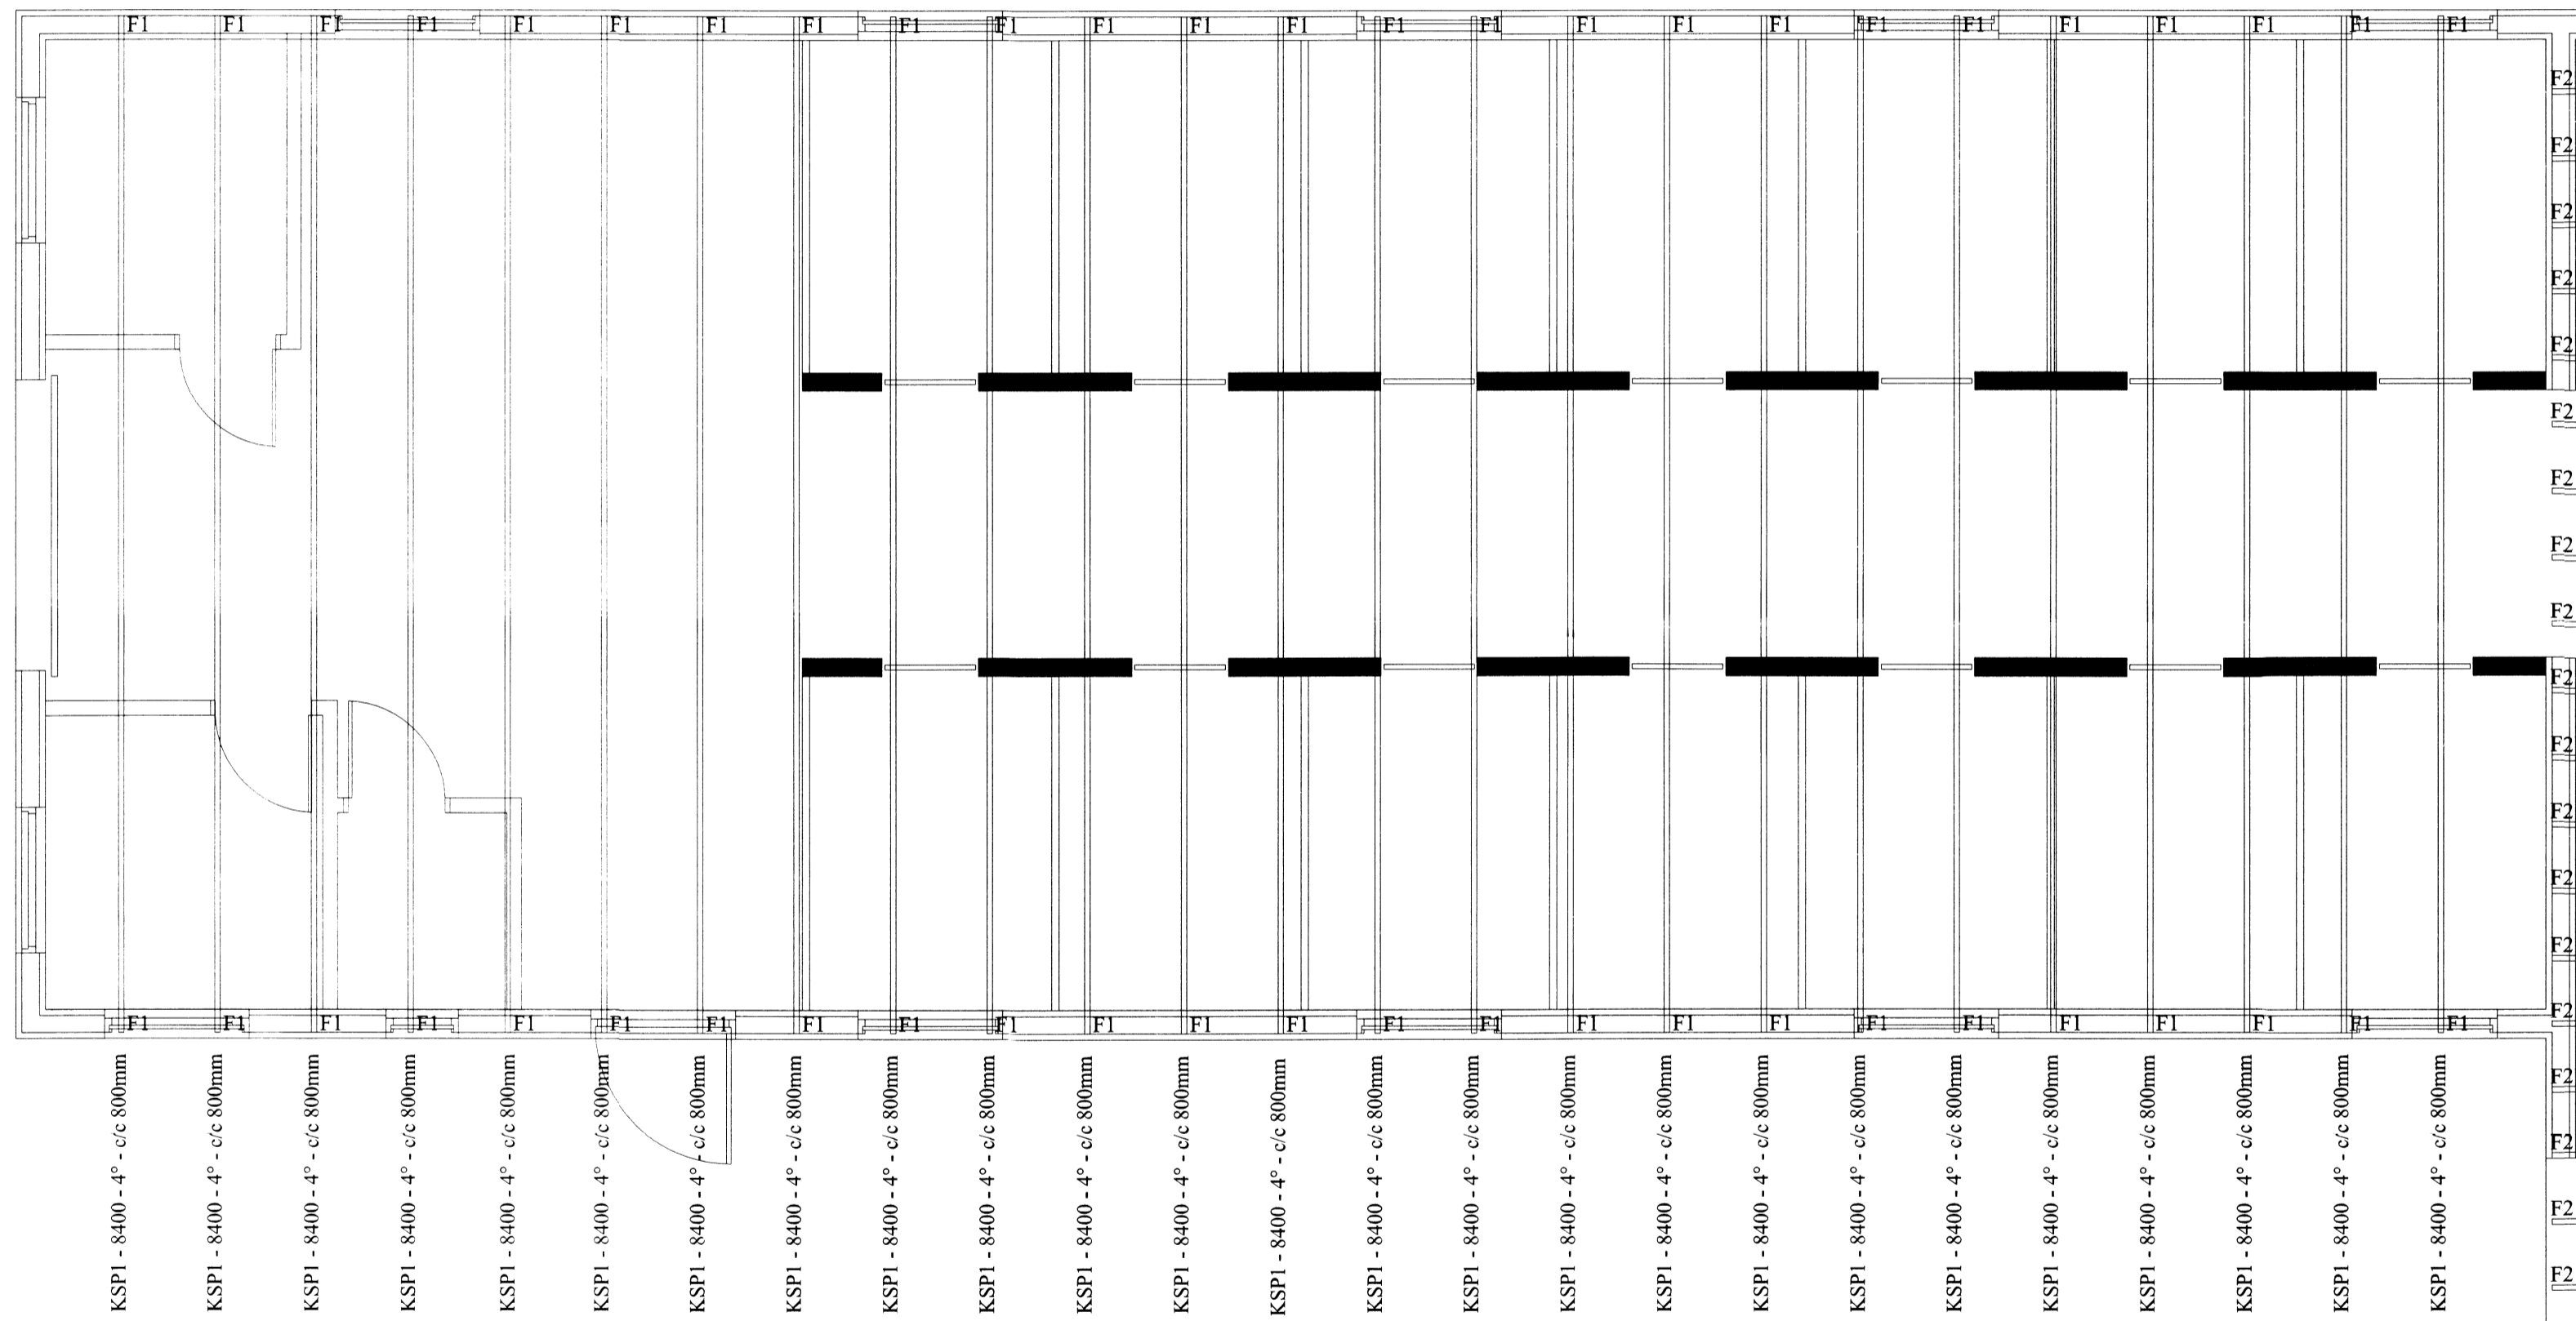

Almennar skýringar - þakvirki

Allur viður er C18 eða betra.
Allan við utanhúss skal fúverja.
Allur saumur og festingar utanhúss skal vera með heitzinkhúð eða ryðfrítt.
Þak þéttklæðist með borðaklæðningu (25/150) er festist með heitgalv. saum 31/70 (3^o), minnst 3 stk. í sperru/borð, 1 m inn á þakbrúnir skulu koma 4 stk. í sperru/borð. Hámark má klæða 3 borð í einu og síðan skal víxla klæðningarborðum að lágmarki um eitt sperrubil.

Loftun skal gerð með 2x4 stk. Ø40 í hvert sperrubil. Passa skal að loftun sé yfir alla bita og vegg.

Festingar:

F1
Vínkill (BMF) 105 með styrkingu 2stk. full negling með 1/60 kamsaum.

F2
Vínkill (BMF) 160x50x3x40 2stk, full negling með 1/40 kamsaum í sperru. Í gegnum reim sem er efst í grind kemur síðan 12mm borðbolti með 4x40mm galv.skinnu undir.

Öll mál eru í millimetrum, nema annað sé tekið fram.

VERK:	Hesthús Dalsholti 801 Bláskógabyggð	TEIKN NR.:	270
HLUTI:	Burðarvirki Grunnmynd þaks - hesthús	KVARDI I:50-A2	TEIKN BL
DAGS:	08.12.15	SAMPR. 10.12.2015	NR: 15-14
Bent Larsen Fróðason Byggingafræðingur B.Sc Sími 844-7699 bsverk@gmail.com		<i>Handwritten signature</i>	