ADALHÖNNUÐUR

ÚTG.	DAGS.	ÚTGÁFUFERILL	HANNAÐ TEIKN. YFIRF.

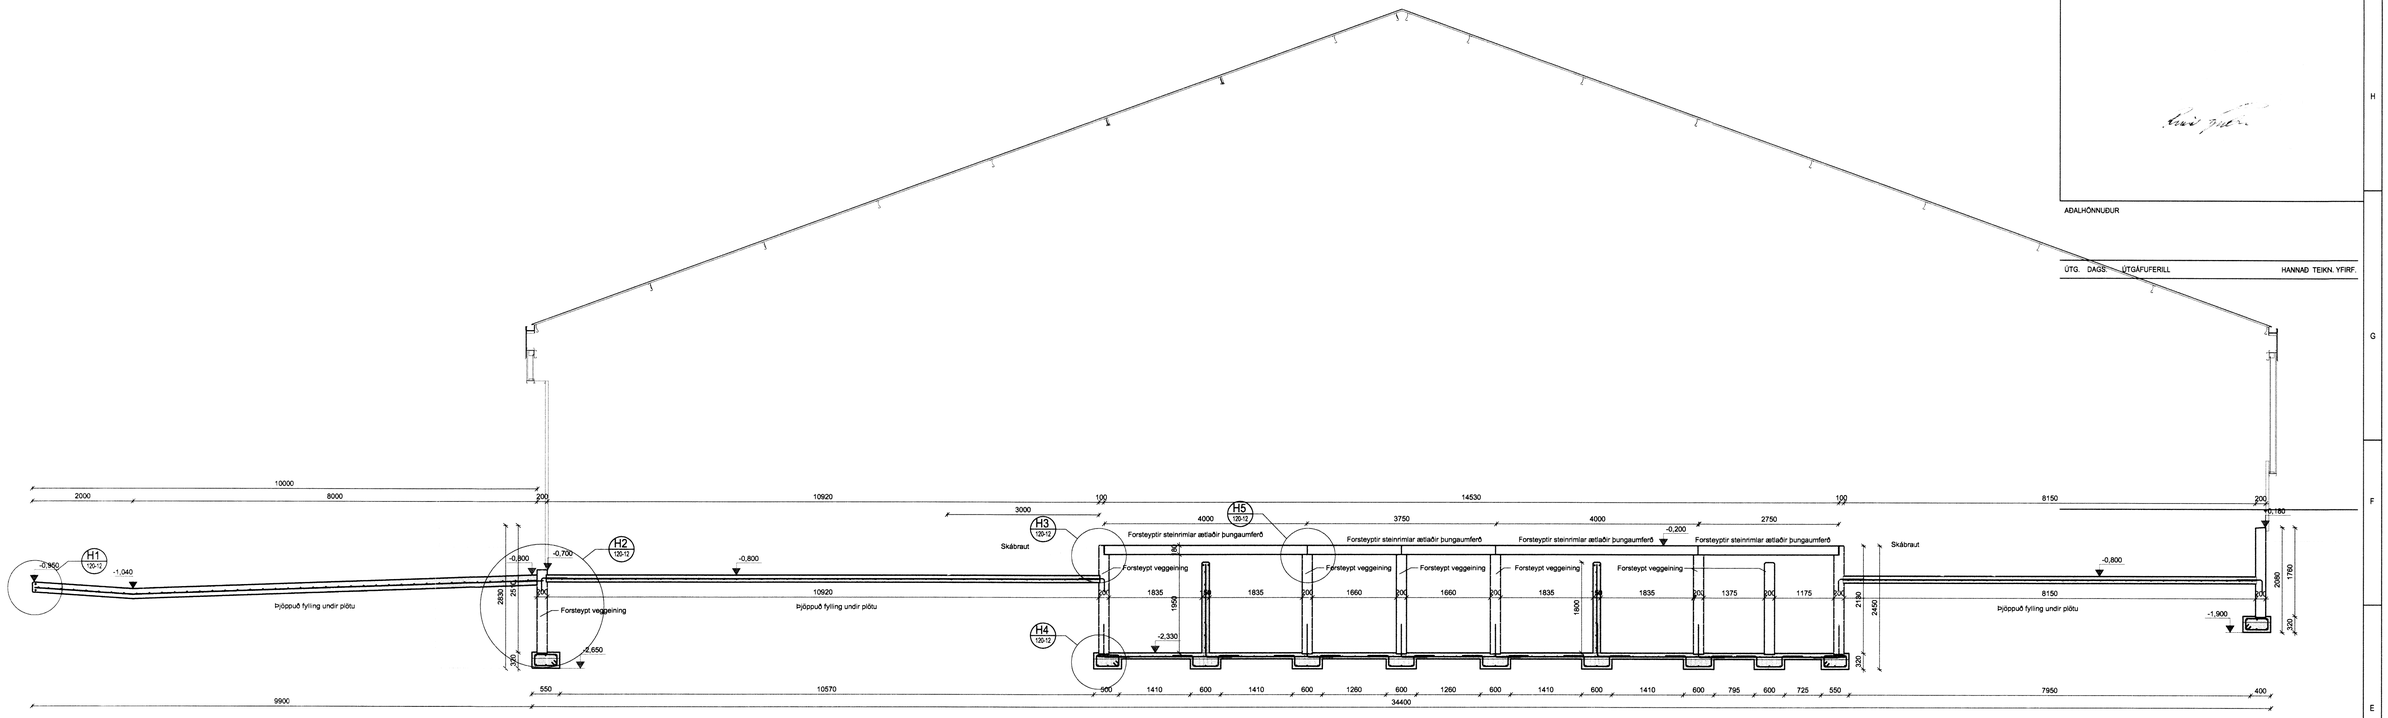

H 120-12 / 120-04 Sneiðing
M 1:80

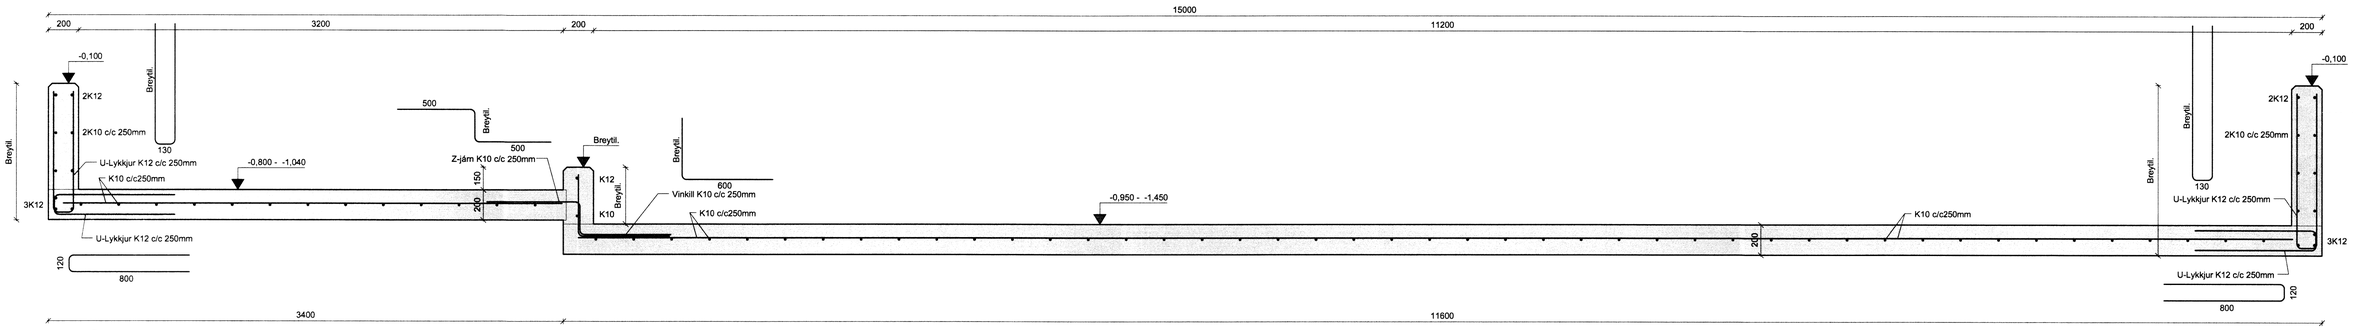

Þ 120-04 Snið
M 1:20

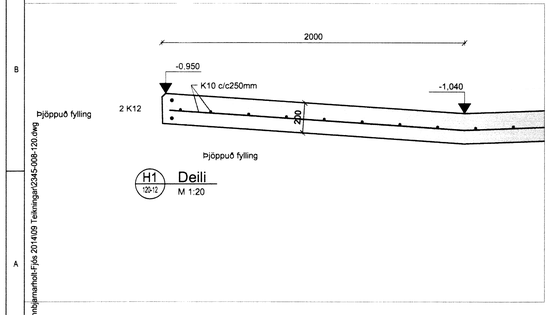

H1 120-12 Deili
M 1:20

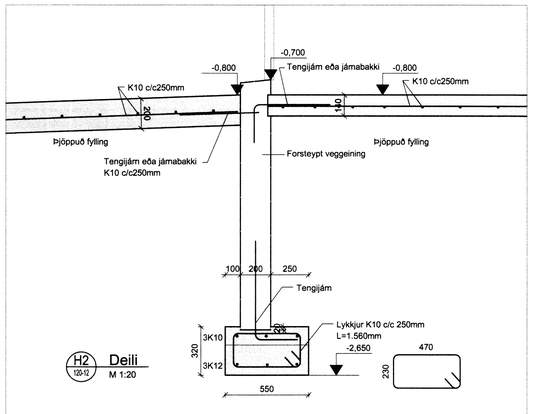

H2 120-12 Deili
M 1:20

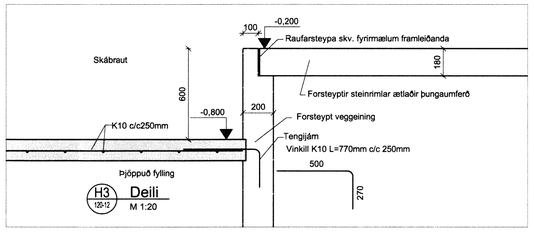

H3 120-12 Deili
M 1:20

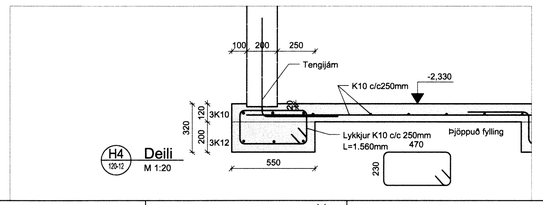

H4 120-12 Deili
M 1:20

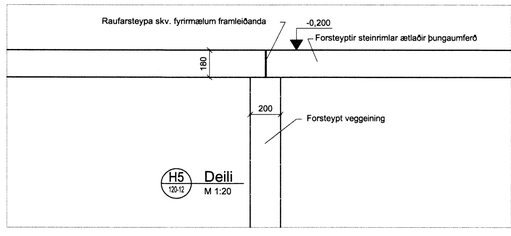

H5 120-12 Deili
M 1:20

Lykilmynd

EFLA VERKFRÆÐISTOFA
Sími: 412 6000 www.efla.is

Gunnbjarnarholt
Fjós
Skeiða- og Gnúpverjahreppi

Burðarvirki
Snið H
Snið og deili

8524

TEIKNINÚMER	BLAÐSTÆRÐ	HANNAÐ:	GH
2345-008	A1	TEIKNAÐ:	GH
--_120-12		YFIRFARIÐ:	
DAGS:	MÆLIKVARÐI		ÚTGÁFA
30. maí 2016	1:60 1:20		A

SAMÞYKKT:

Kennitala: Guðmundur Hjaltason kt. 070966-5579

O:\Landslög ehf_2345\008_Gunnbjarnarholt-Fjós 2014\09 Teikningar\2345-008-120.dwg