


K Sneiðing
M 1:50

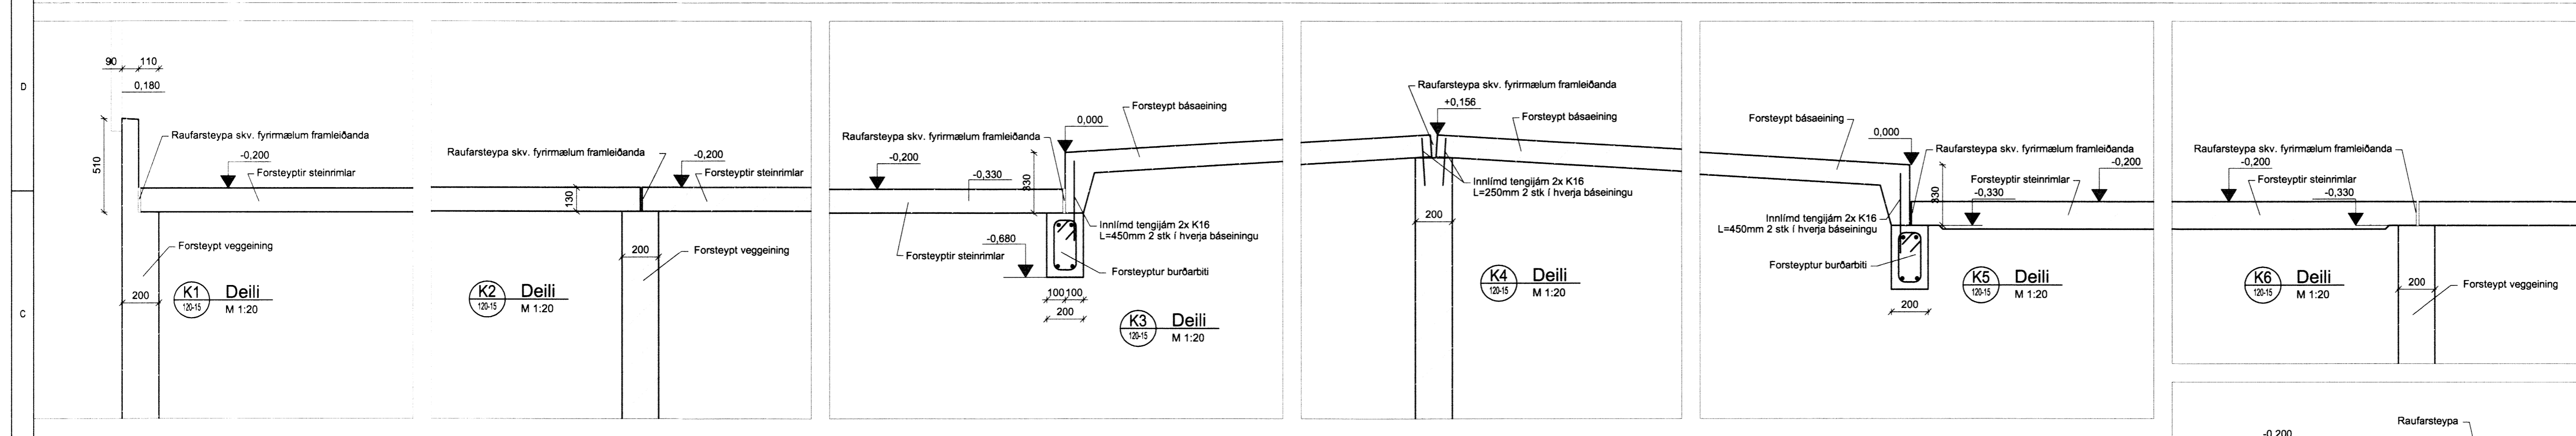




K2 Deili
M 1:20

K3 Deili
M 1:20

K4 Deili
M 1:20

K5 Deili
M 1:20

K6 Deili
M 1:20

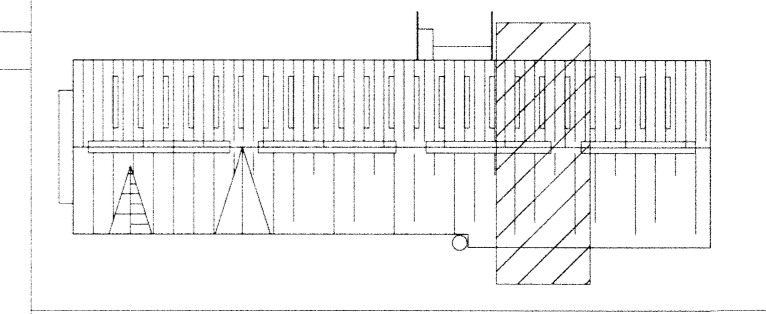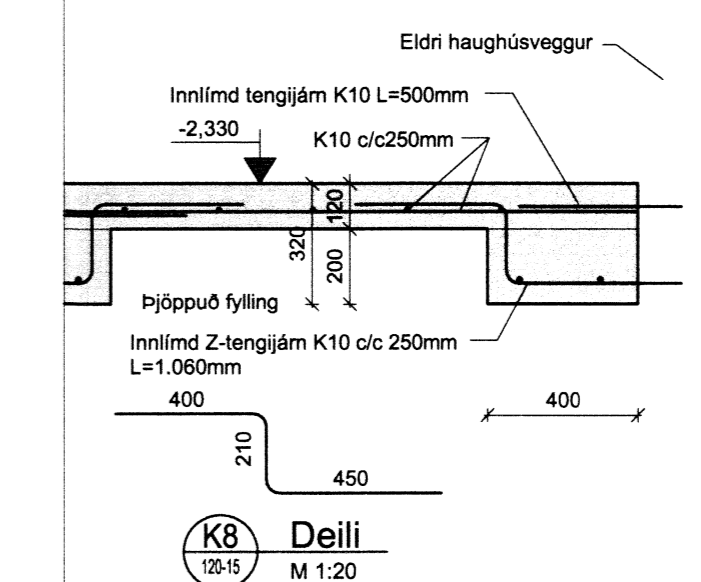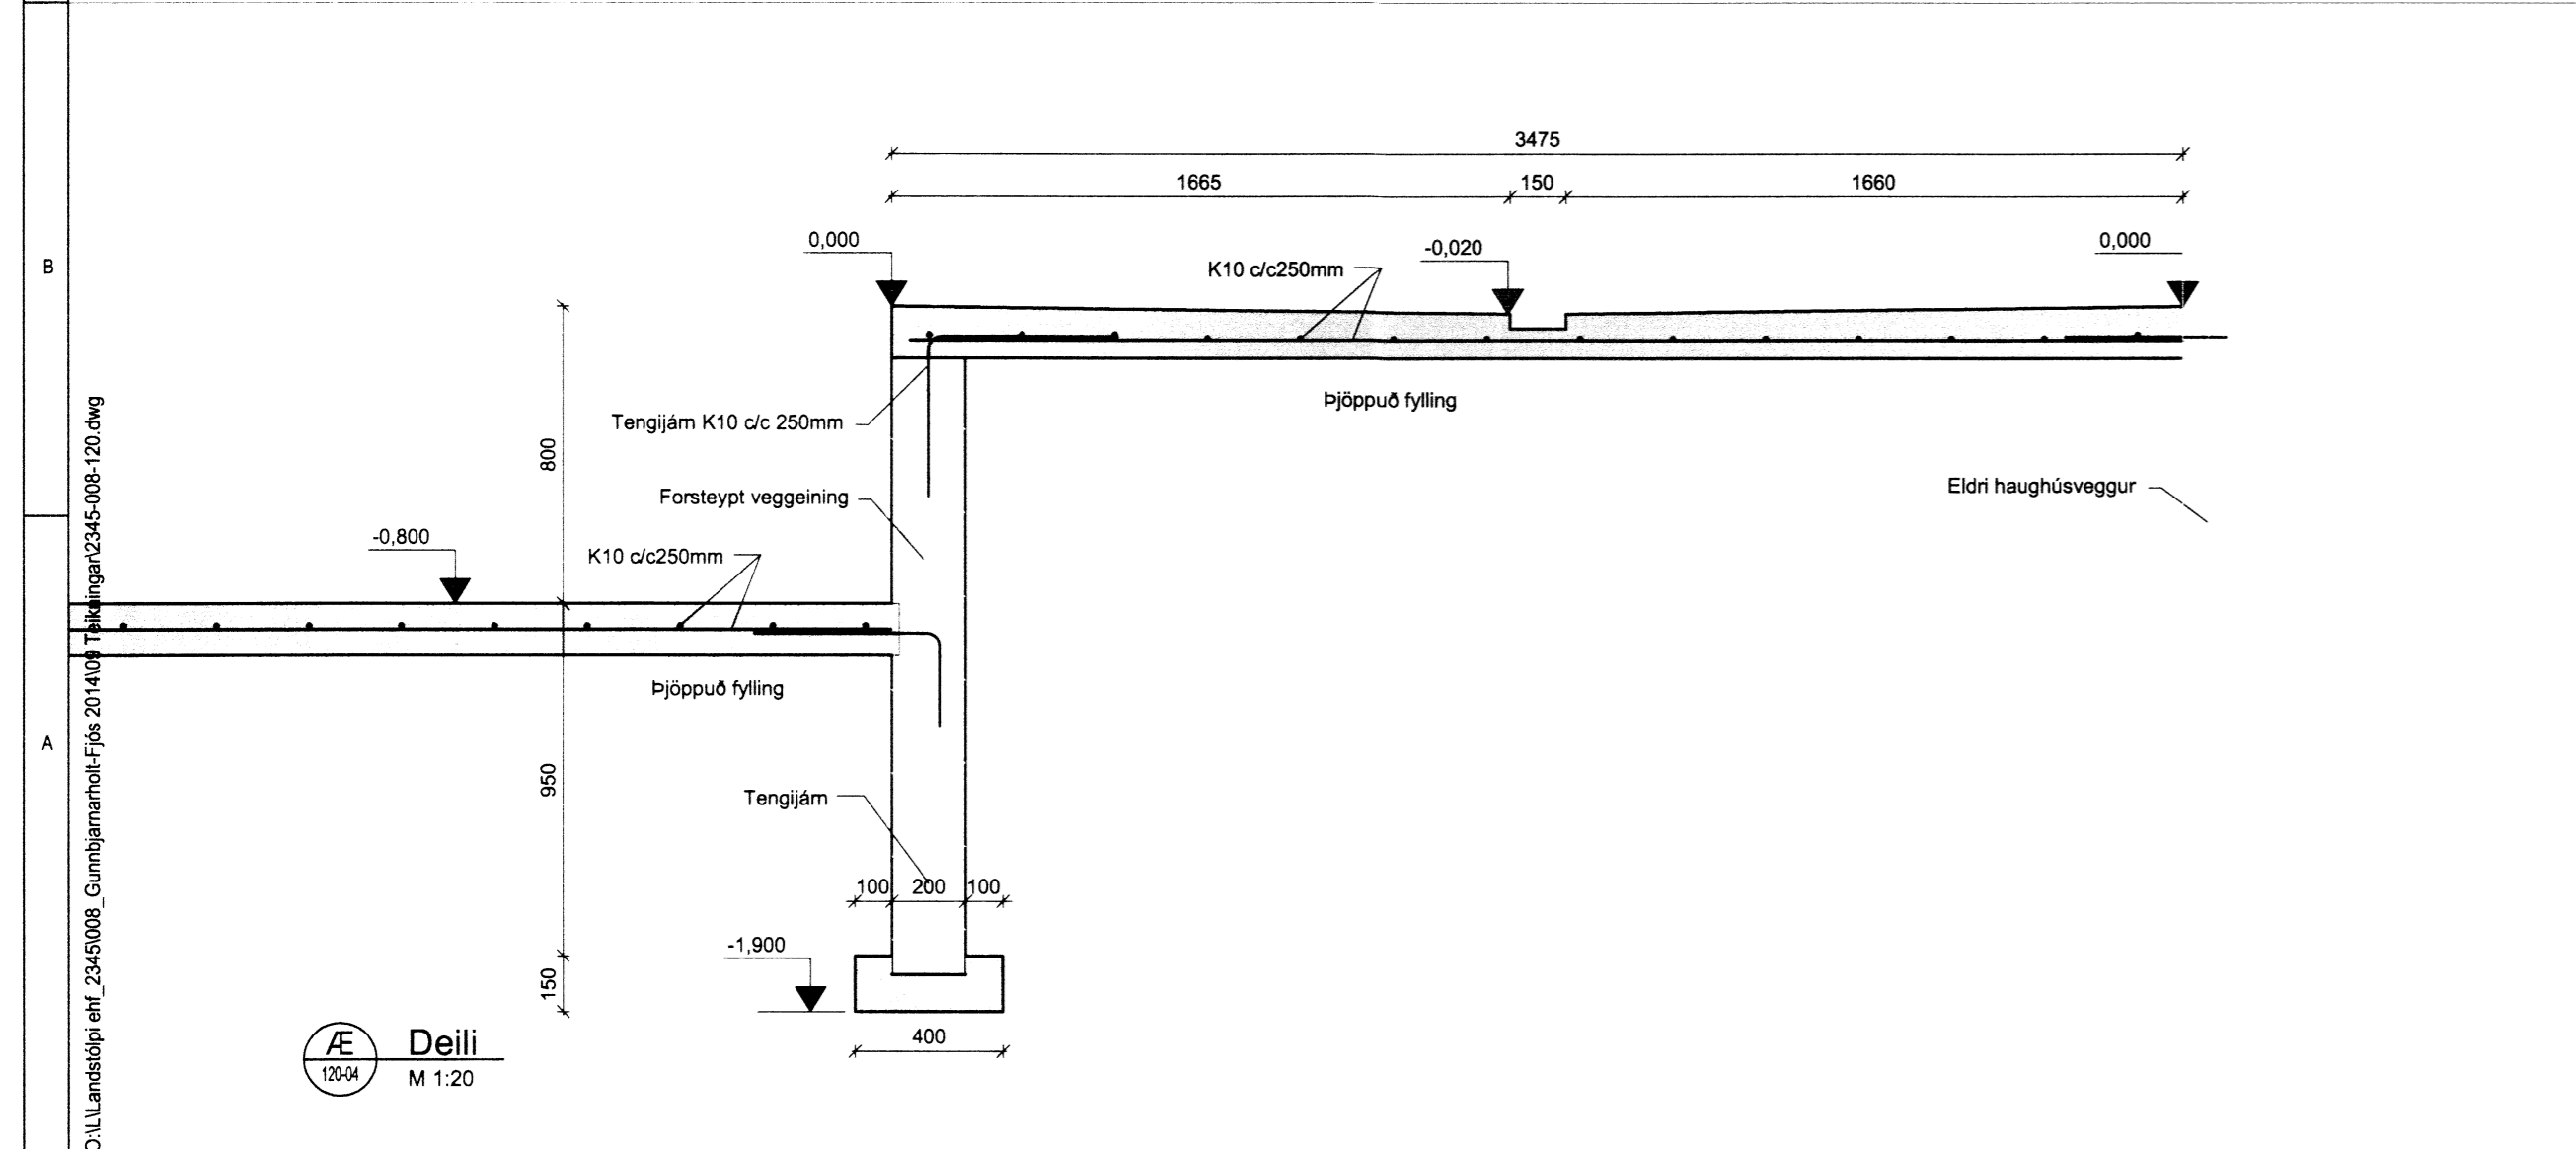

Lykilmynd

EFLA
VERKFRÆÐISTOFA
Sími: 412 6000 www.efla.is

Gunnbjarnarholt
Fjós
Skeiða- og Grúpvörjahreppi
Burðarvirki
Snið K
Snið og deili

TEKNI-NÚMÉR: 2345-008
BLAÐSTÆRÐ: A1
DAGS: 30. maí 2016
SÁMBYKKT: Guðmundur Hjaltason kt. 070966-5579

HANNAÐ: GH
TEKNAÐ: GH
YFRFARIR: GH
MÆLIKVARÐI: 1:50 1:20
ÚTGÁFA: A

8527