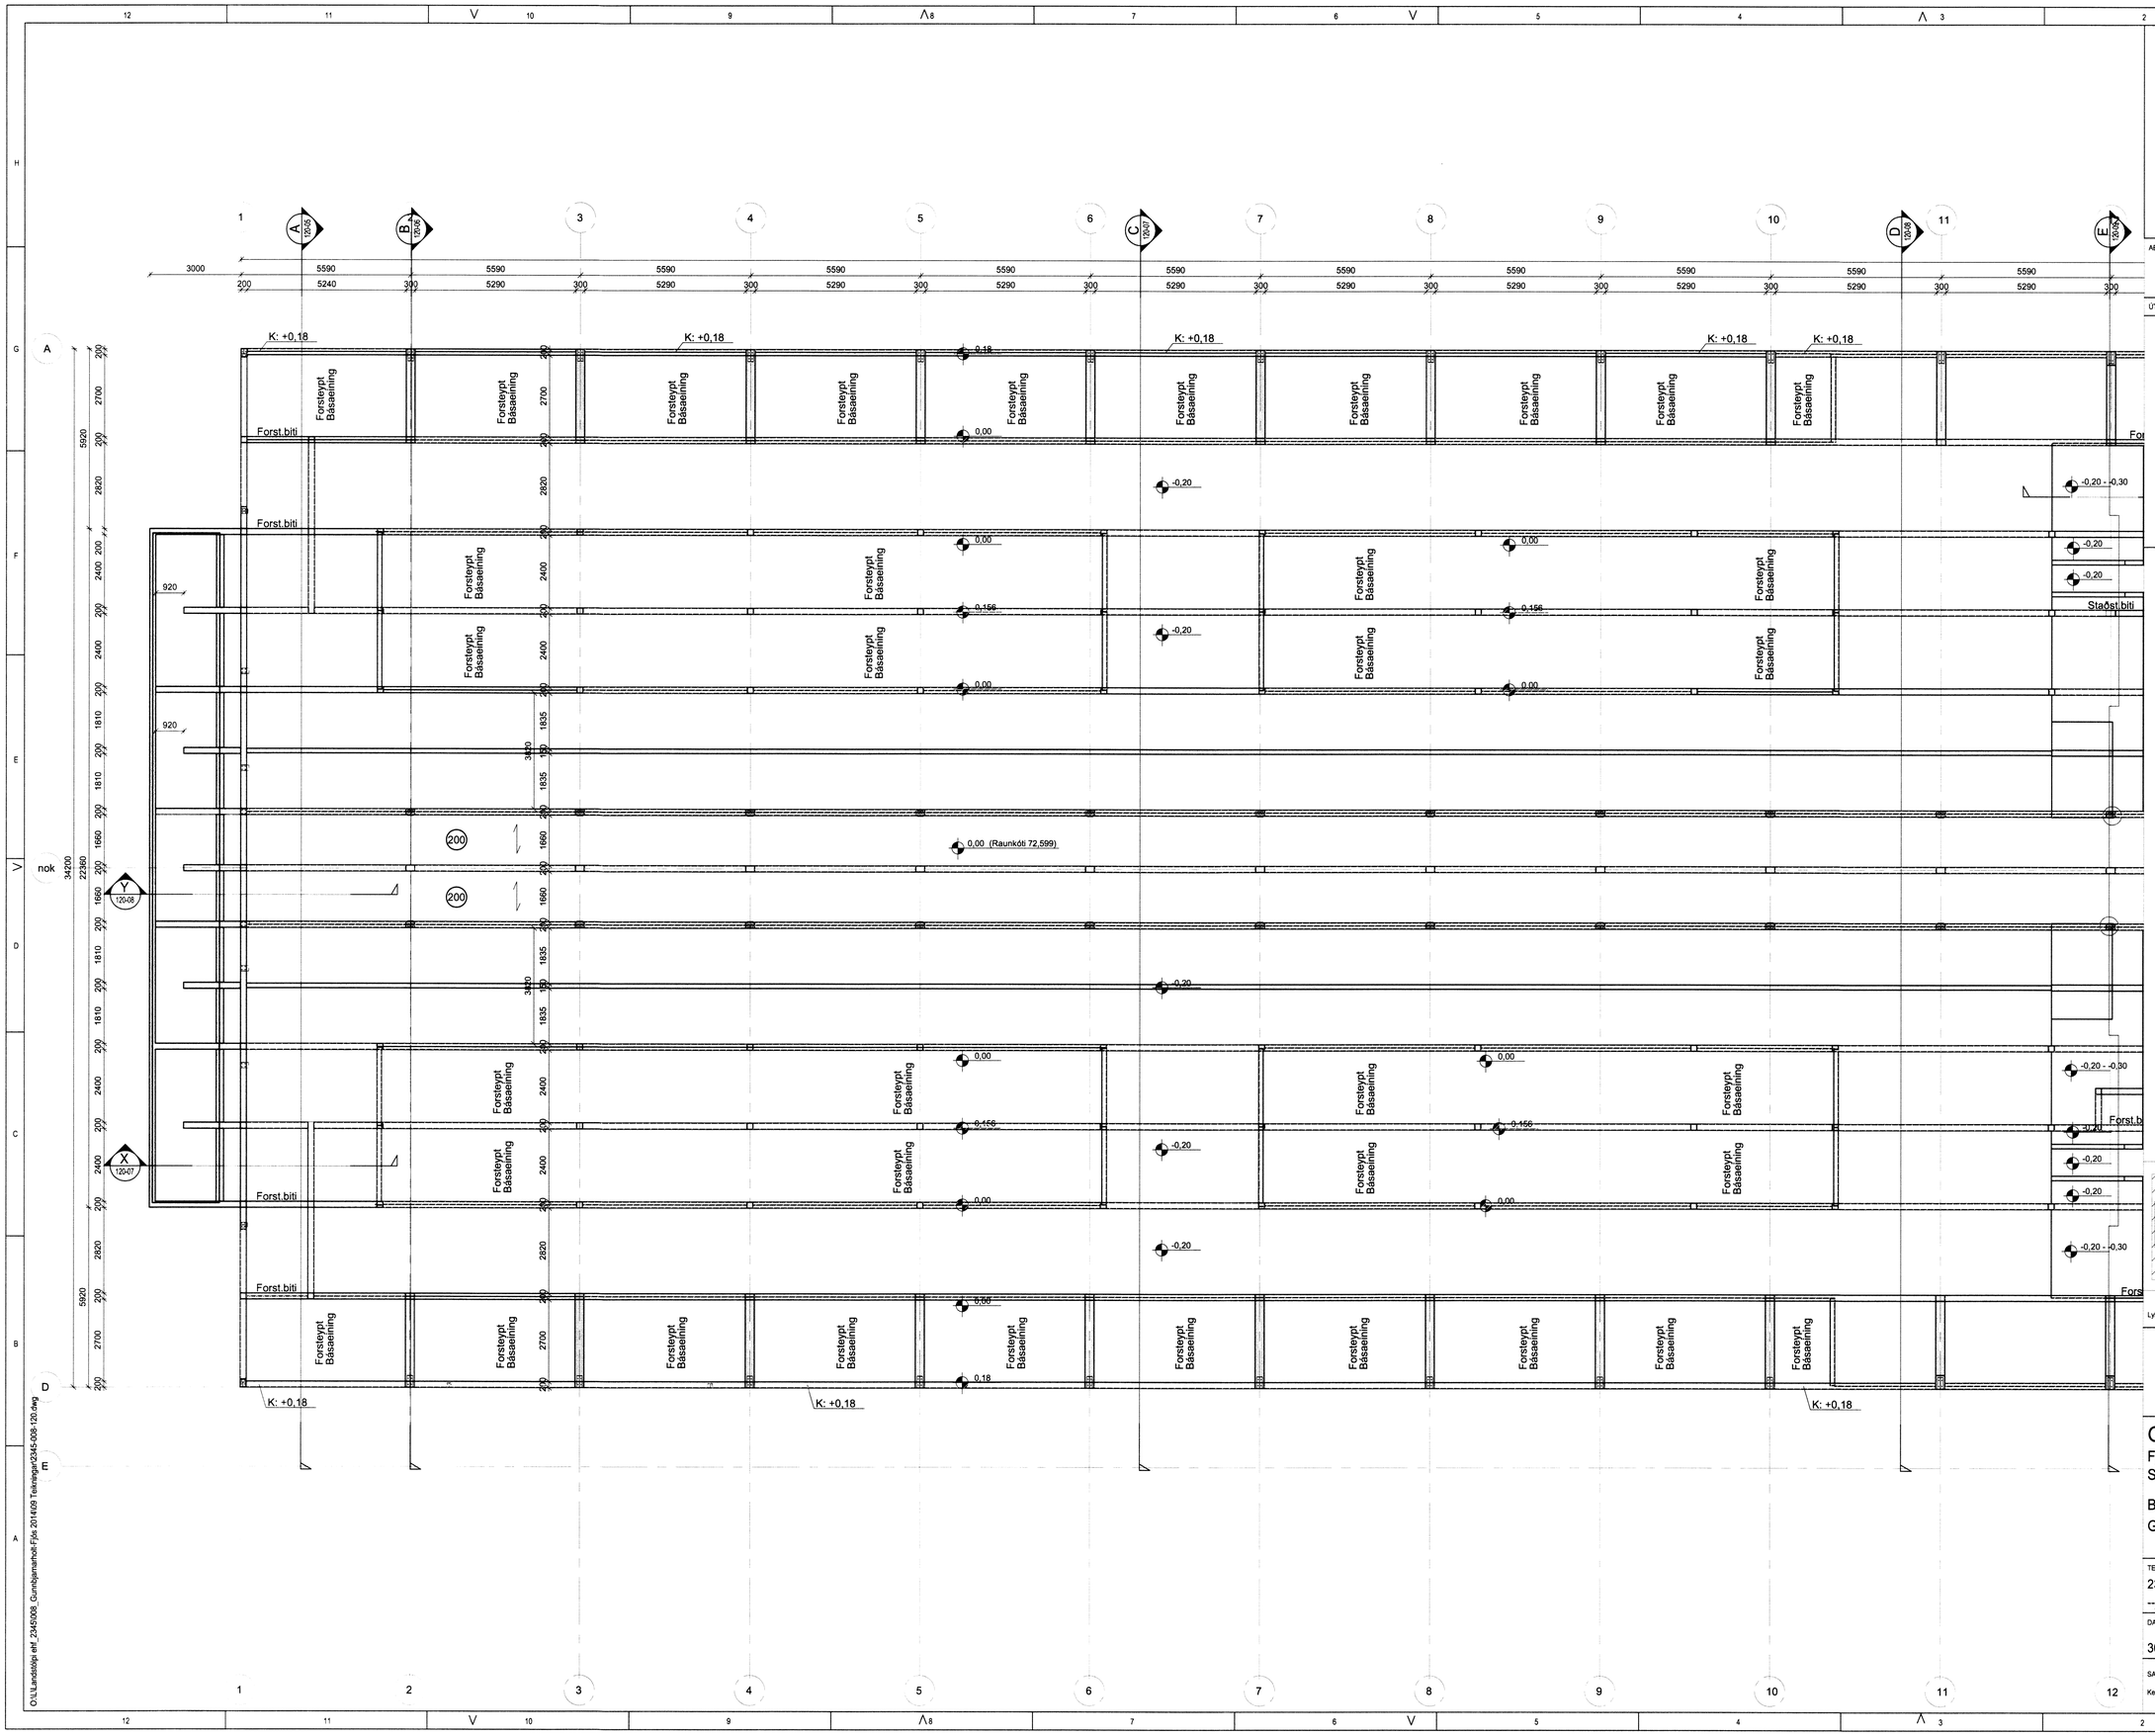

ÁÐALHÖNNUÐUR

ÚTG.	DAGS.	ÚTGÁFUFERILL	HANNAÐ TEIKN. YFIRF.

Staðsteyptur byggingarhluti

Forsteyptur byggingarhluti

Forsteyptur burðarbiti

Eldri, steyptur byggingarhluti

Lykilmynd

EFLA VERKFRÆÐISTOFA
Sími: 412 6000 www.efla.is

Gunnbjarnarholt
Fjós
Skeiða- og Gnúpverjahreppi

Burðarvirki
Grunnmynd sökkla og botnplötu

TEIKNINÚMER	BLAÐSTÆRÐ	HANNAÐ:	GH
2345-008	A1	TEIKNAÐ:	GH
--_120-03		YFIRFARIÐ:	

8533

DAGS.	MÆLIKVARÐI	ÚTGÁFA
30. maí 2016	1:100	A

SAMÞYKKT:

Kennitala: Guðmundur Hjaltason kt. 070966-5579

O:\L\Landstólpi ehf_2345\008_Gunnbjarnarholt-Fjós 2014\09 Teikningar\2345-008-120.dwg