



Skipulags- og byggingufulltrúi Uppsveita bs.  
 Samþykkt  
 03 OKT. 2012  
*Álfur Ó. Axelsson*  
 Byggingarfulltrúi



snið A

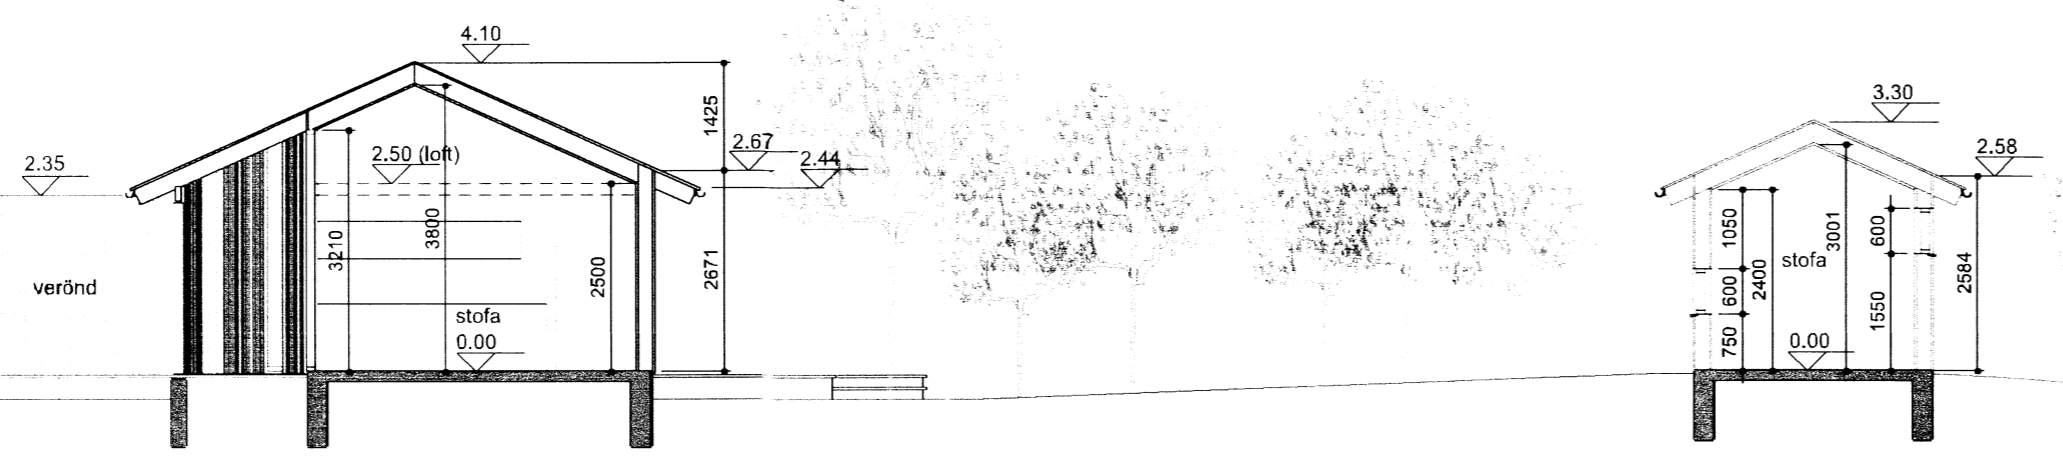


suðvestur

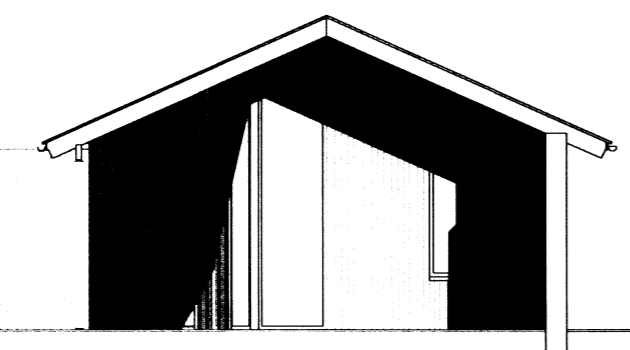

suðaustur

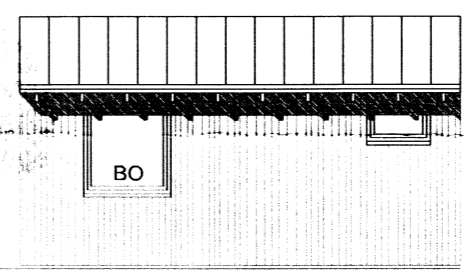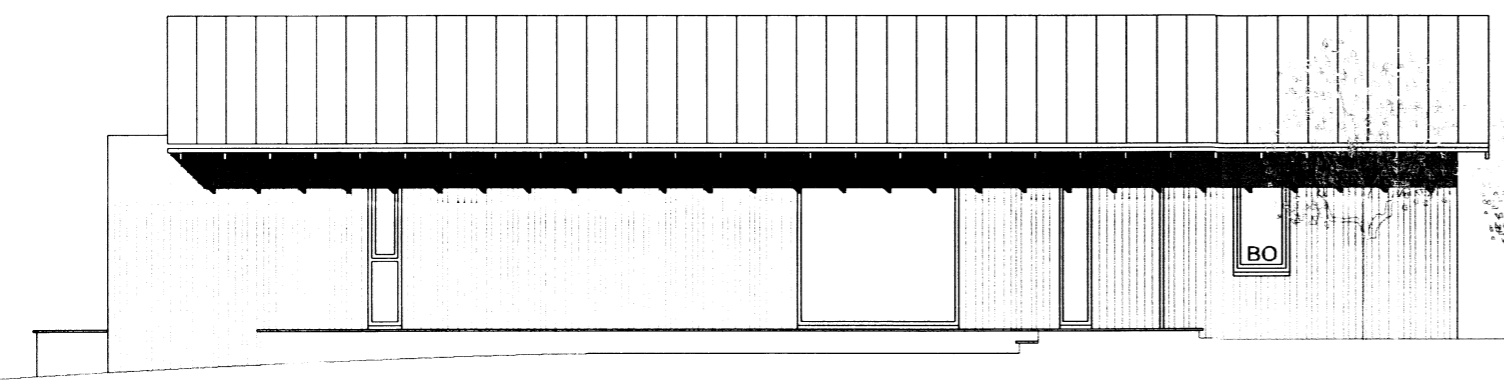


suðaustur

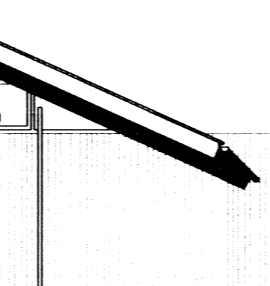


norðaustur

fellistigi

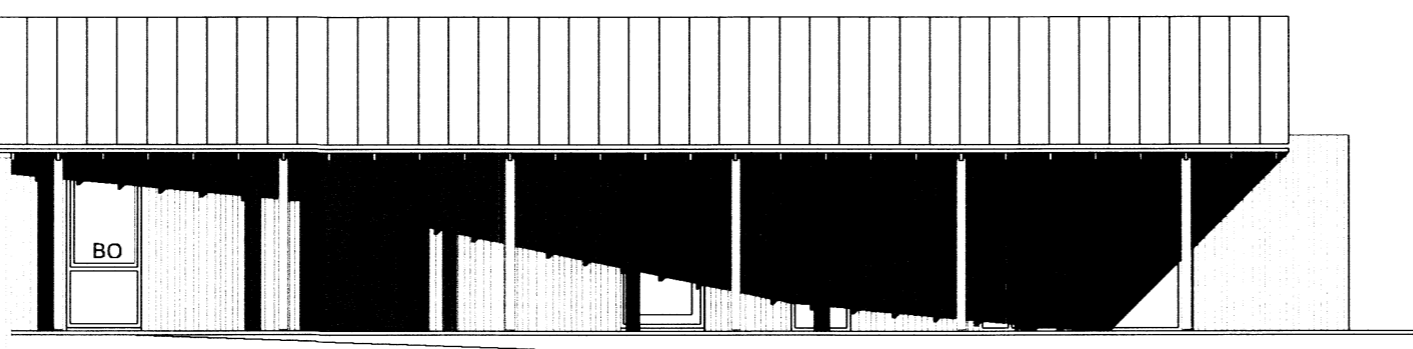

norðvestur

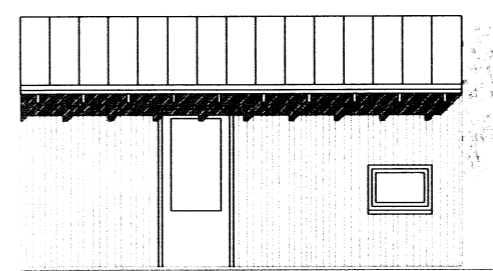

norðvestur

Endurskoðun:	Dags:	Telkn:	Yfirf.:
B:			
A: Steyptum útveggjum breytt í timburveggj	09.05.2016	ÓÓA	

**KRISTÍNARBRAUT 7**  
**EFRI REYKIR, BLÁSKÓGABYGGÐ**

LANDNÚMÉR: 199732  
 VERKKAUPI: Páll Ólafsson  
 KENNITALA VERKKAUPA: 250153-2289

**BYGGINGARNEFNDARTEIKNING**

EFNI: SNIÐ OG ÚTLIT

MÆLIKVARDI: 1:100  
 FRUMSTÆRÐ BLAÐS: A2  
 TEIKNAD: ÓÓA  
 YFIRFARIÐ: x  
 DAGSETNING ÚTGÁFU: 08.09.2012

VERKNR: 1220  
 TEIKN. NR: 103  
 ENDURSK.: A

**VA ARKITEKTAR**  
 borgartún 6  
 105 reykjavík  
 kt: 450400-3510  
 sími: 530 6990  
 fax: 530 6991  
 vaarkitektar@vaarkitektar.is  
 www.vaarkitektar.is

*Ólafur Ó. Axelsson*

ÚTGEFANDI: ÓLAFUR Ó. AXELSSON KT: 041251-3019

Teikning þessi er gefin út af undirrituðum fyrir hönd eigganda höfundaréttar, VA Arkitektar ehf.  
 Teikninguna má ekki afrita með neinum hætti, að hluta til eða í heild án skriflegs leyfis höfundar.