
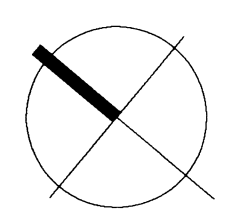
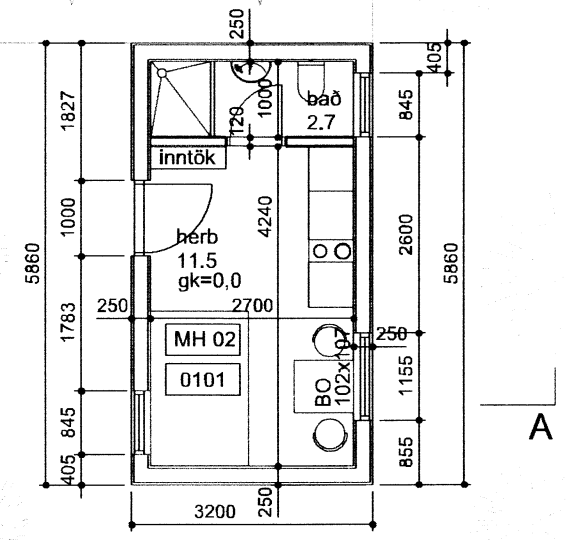
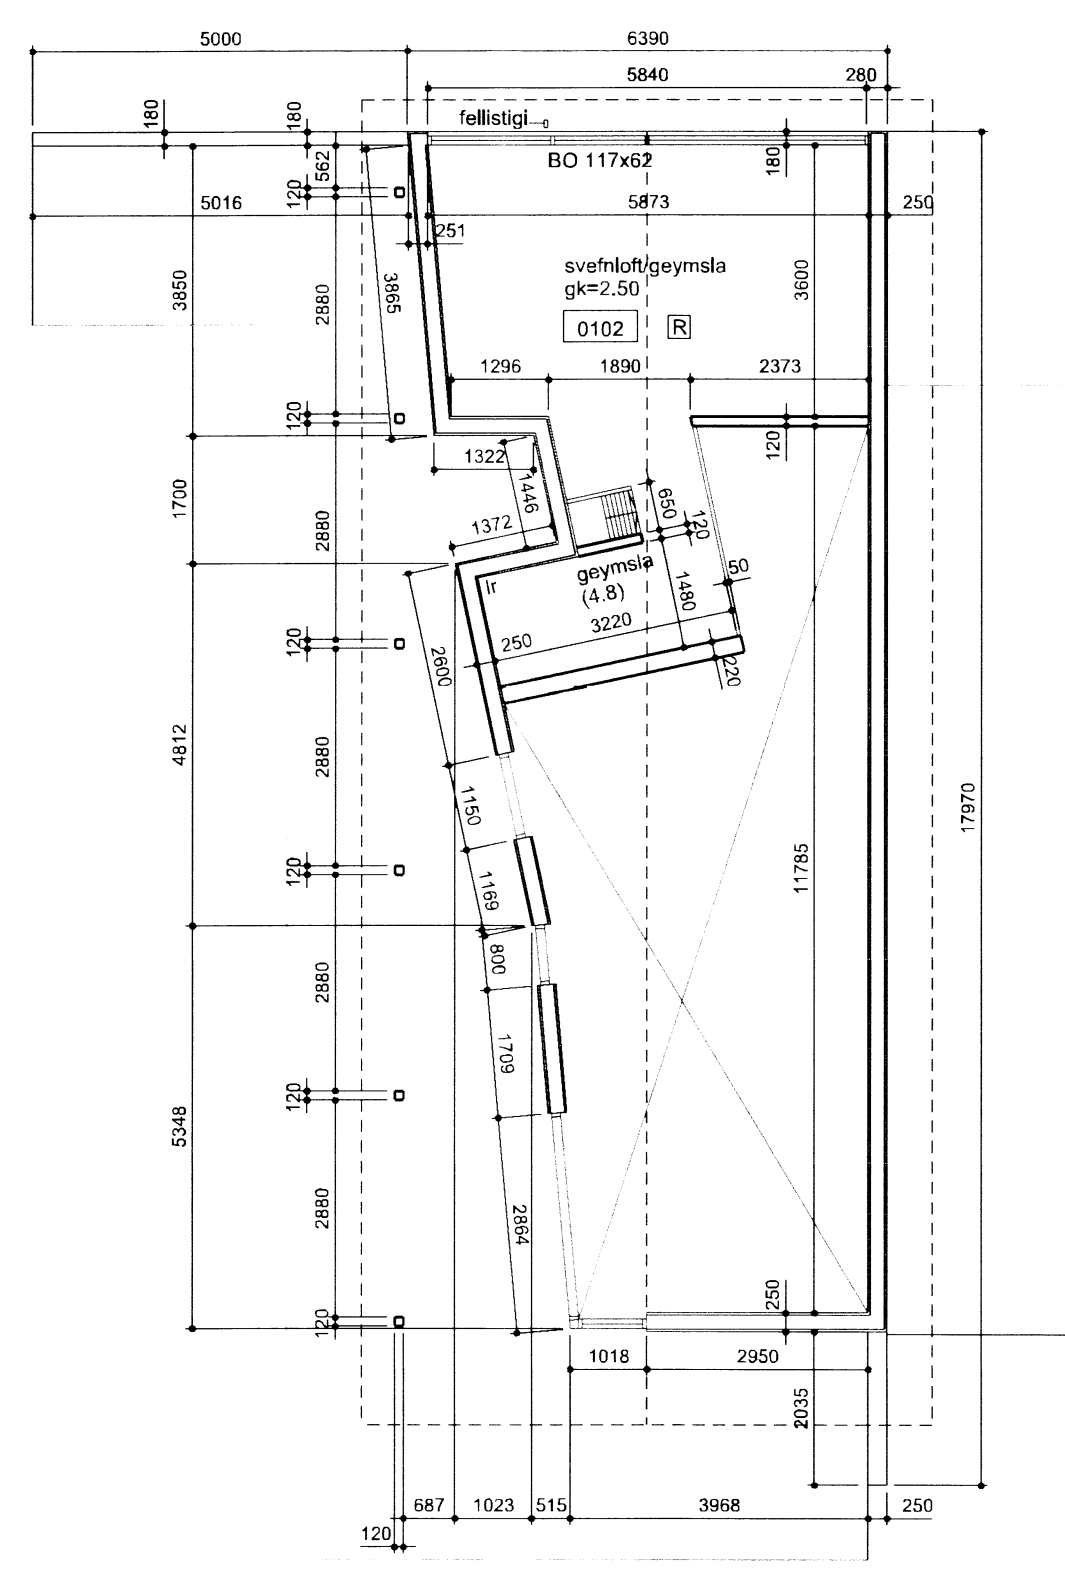


Skipulag- og byggingarfræðingafélagið
 Samþykkt
 03 OKT. 2012
 Byggingarfulltrúi

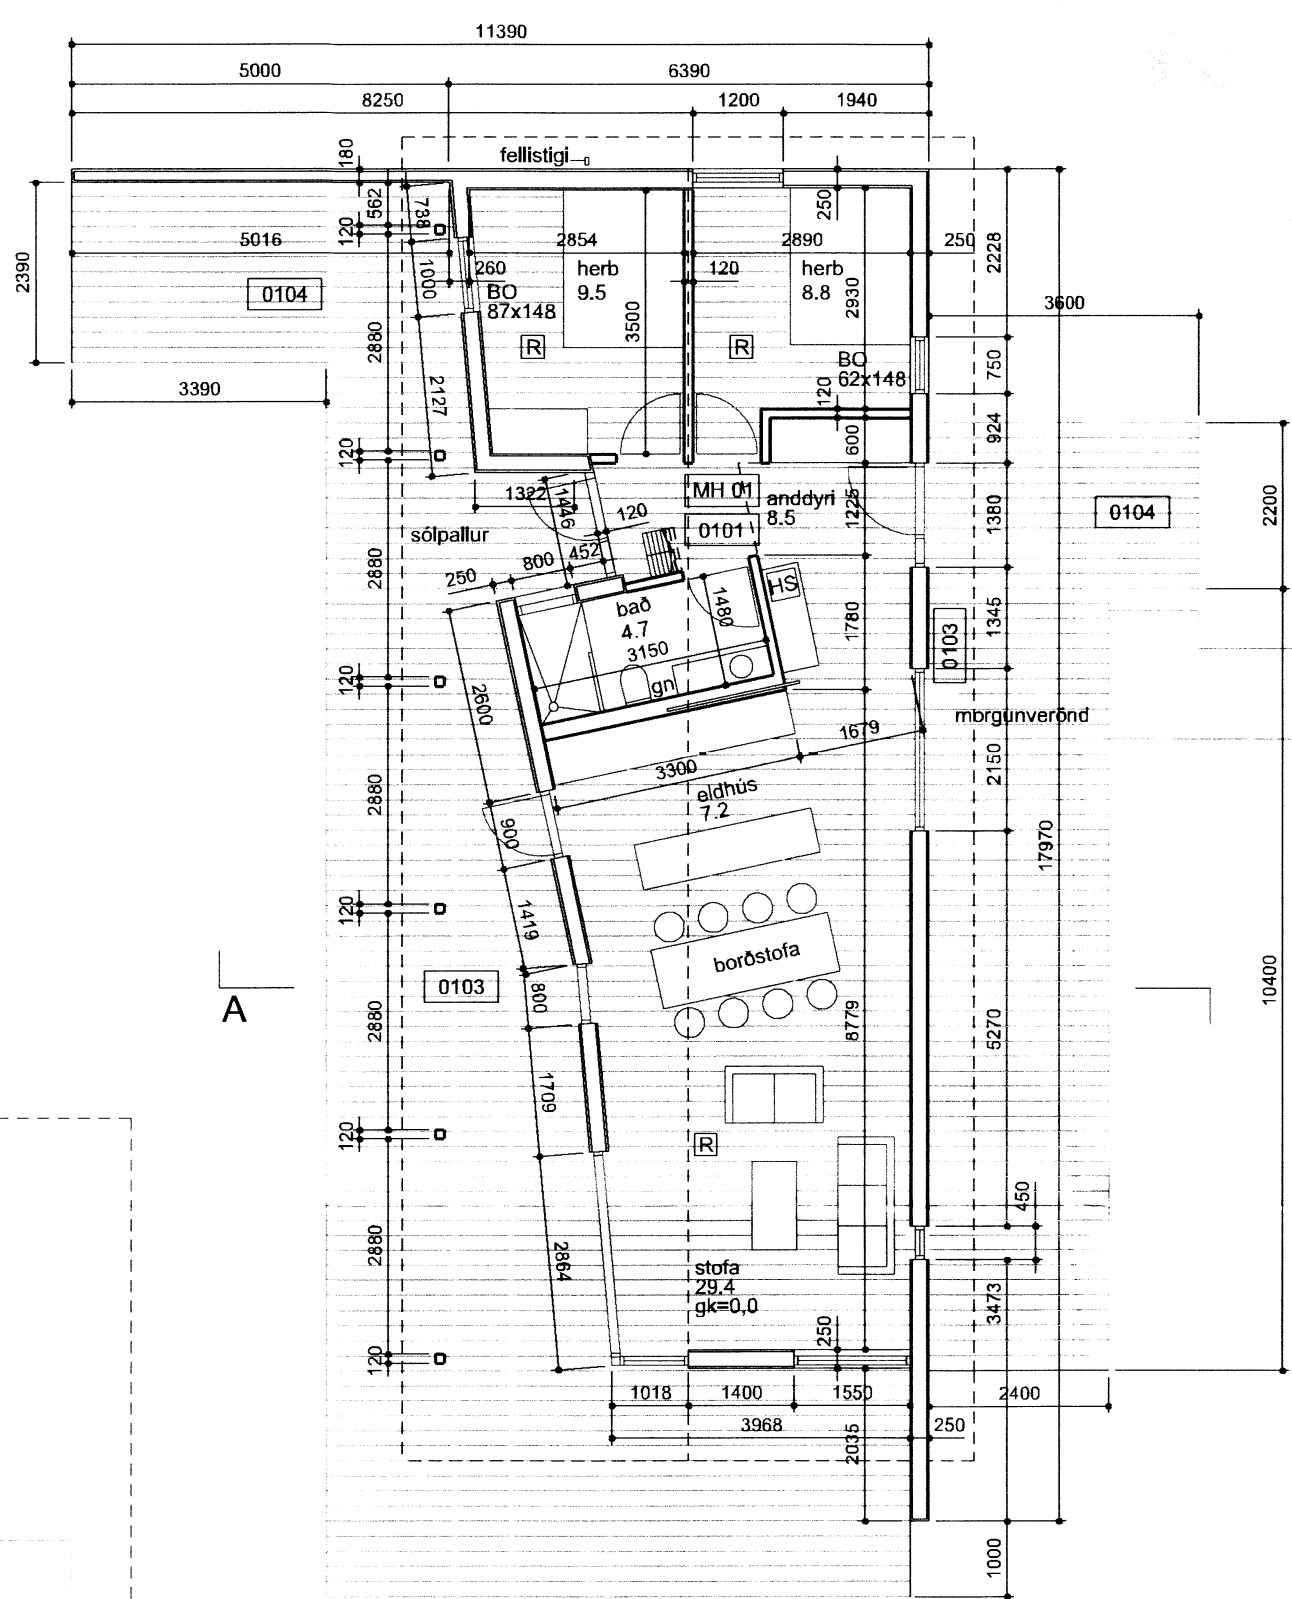

Endurskoðun:	Dags:	Telkn./Yfirf.:
B:		
A: Steypum útveggjum breytt í timburveggj	09.05.2016	ÓÓA

**KRISTÍNARBRAUT 7
 EFRI REYKIR, BLÁSKÓGABYGGÐ**

LANDNÚMÉR: 199732
 VERKKAUPI: Páll Ólafsson
 KENNITALA VERKKAUPA: 250153-2289

BYGGINGARNEFNDARTEIKNING

EFNI: GRUNNMYNDIR

MÆLIKVARDI: 1:100
 FRUMSTÆRD BLADS: A2
 TEIKNAD: ÓÓA
 YFIRFARIÐ: 14.09.2012
 DAGSETNING ÚTGÁFU: 14.09.2012

VERKNR: 1220
 TEIKN. NR: 102
 ENDURSK.: A

VA ARKITEKTAR
 borgartún 6
 105 reykjavík
 kt: 450400-3510
 sími: 530 6990
 fax: 530 6991
 vaarkitektar@vaarkitektar.is
 www.vaarkitektar.is

ÚTGEFANDI: ÓLAFUR Ó. AXELSSON KT: 041251-3019

Teikning þessi er gefin út af undirrituðum fyrir hönd eigganda höfundaréttar, VA Arkitektar ehf. Telninguna má ekki afrita með neinum hætti, að hluta til eða í heild án skriflegs leyfis höfundar.