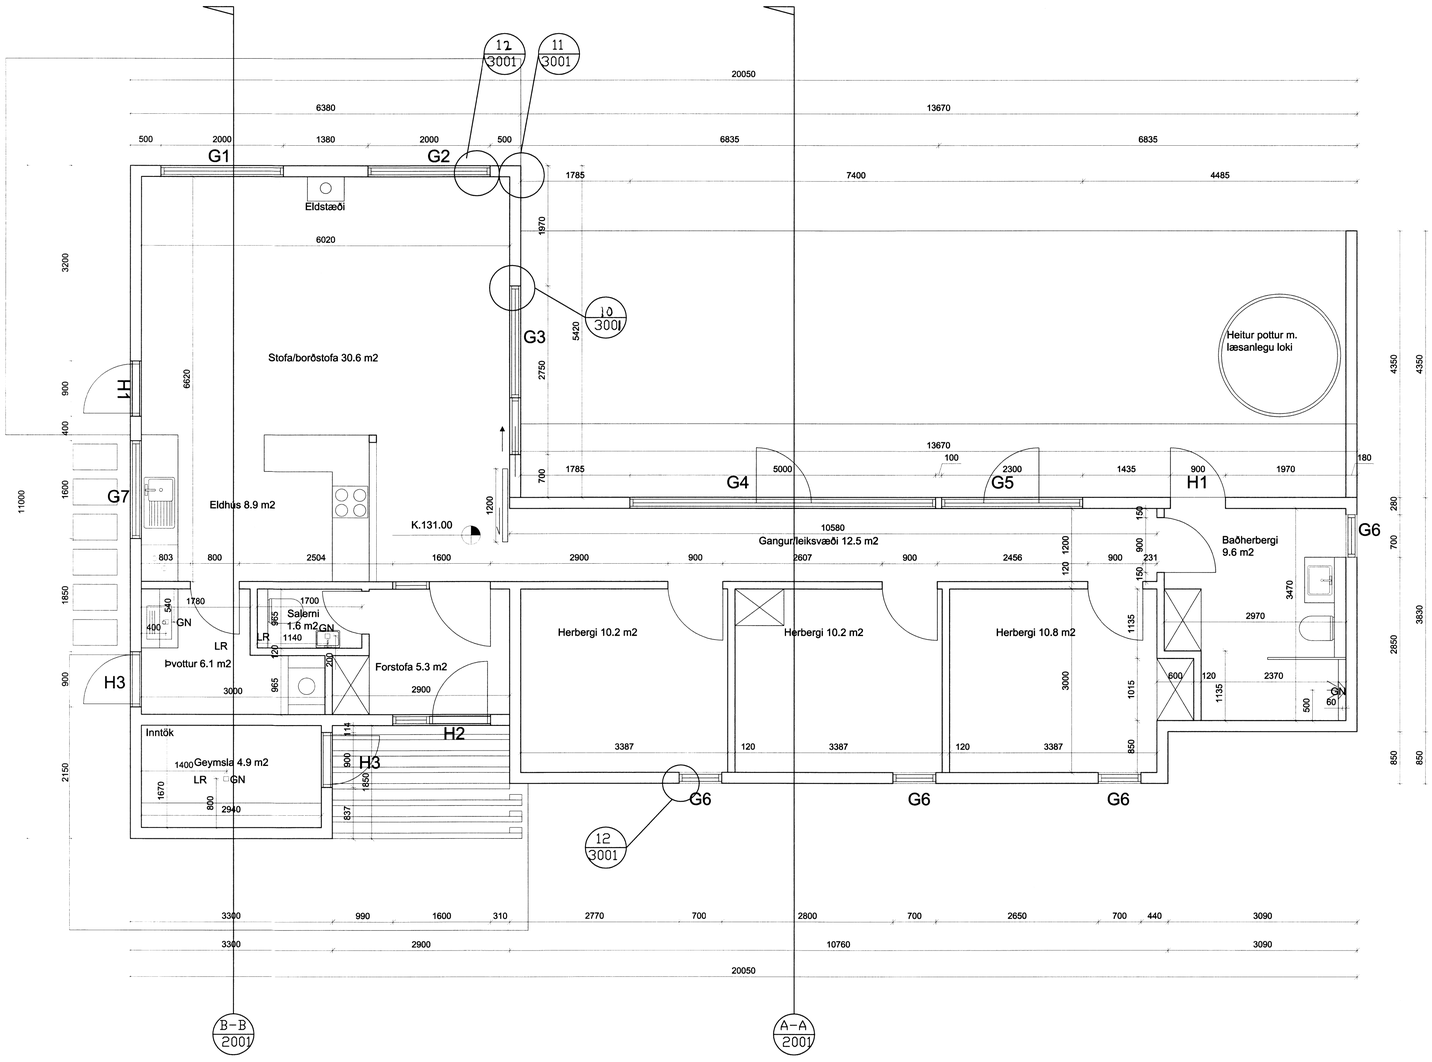

Skipulags- og byggingarfulltrúi Kappavelli bs.
Samþykkt
17 FEB. 2016
Byggingarfulltrúi

endurskoðun:		dags:	teikn.: yfirf.:
A:			
B:			
C:			
verk:	Dynjandisvegur 26, Spóastöðum í Biskupstungum		
efni:	**Grunnmynd**		
mælikvarði:	1:50	frumstærð blaðs:	A1
teiknað:	HÞ	verknr:	08-03
yfirfarið:	JGM	dagsetn.útgáfu:	27.05.2016

hugsjón

Hugrún Þorsteinsdóttir — Arkitekt FAÍ kt: 110972-3429
sími: 862 6099 — hugrun@hugsjonark.is
Jón Grétar Magnússon — Byggingafræðingur kt: 010573-4679
sími: 866 6099 — jong@hugsjonark.is

20-00

8554.