




Skipulags- og byggingarfulltrúi Uppveitastofa
 Samþykkt
 17. FEB. 2016
Guðni Þór
 Byggingarfulltrúi

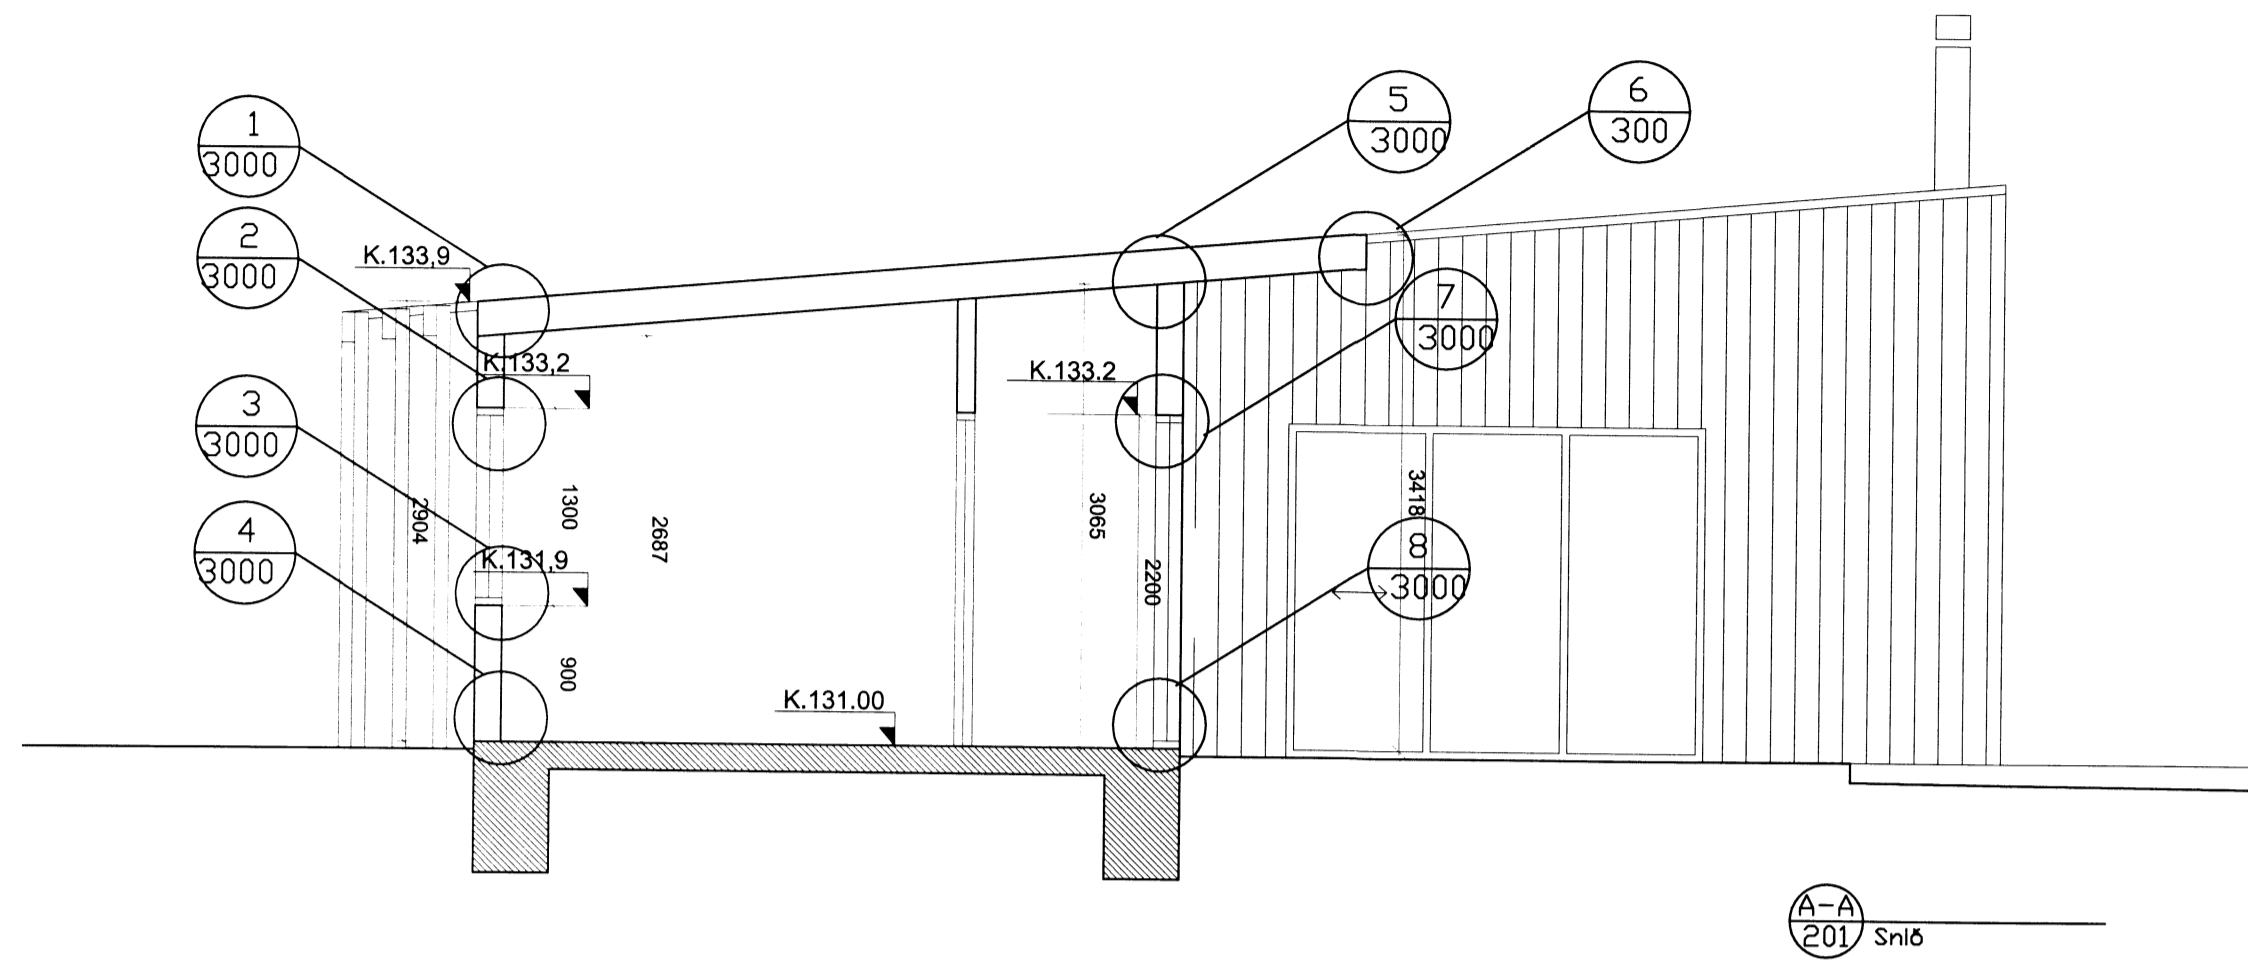


A-A
 201 Sníð

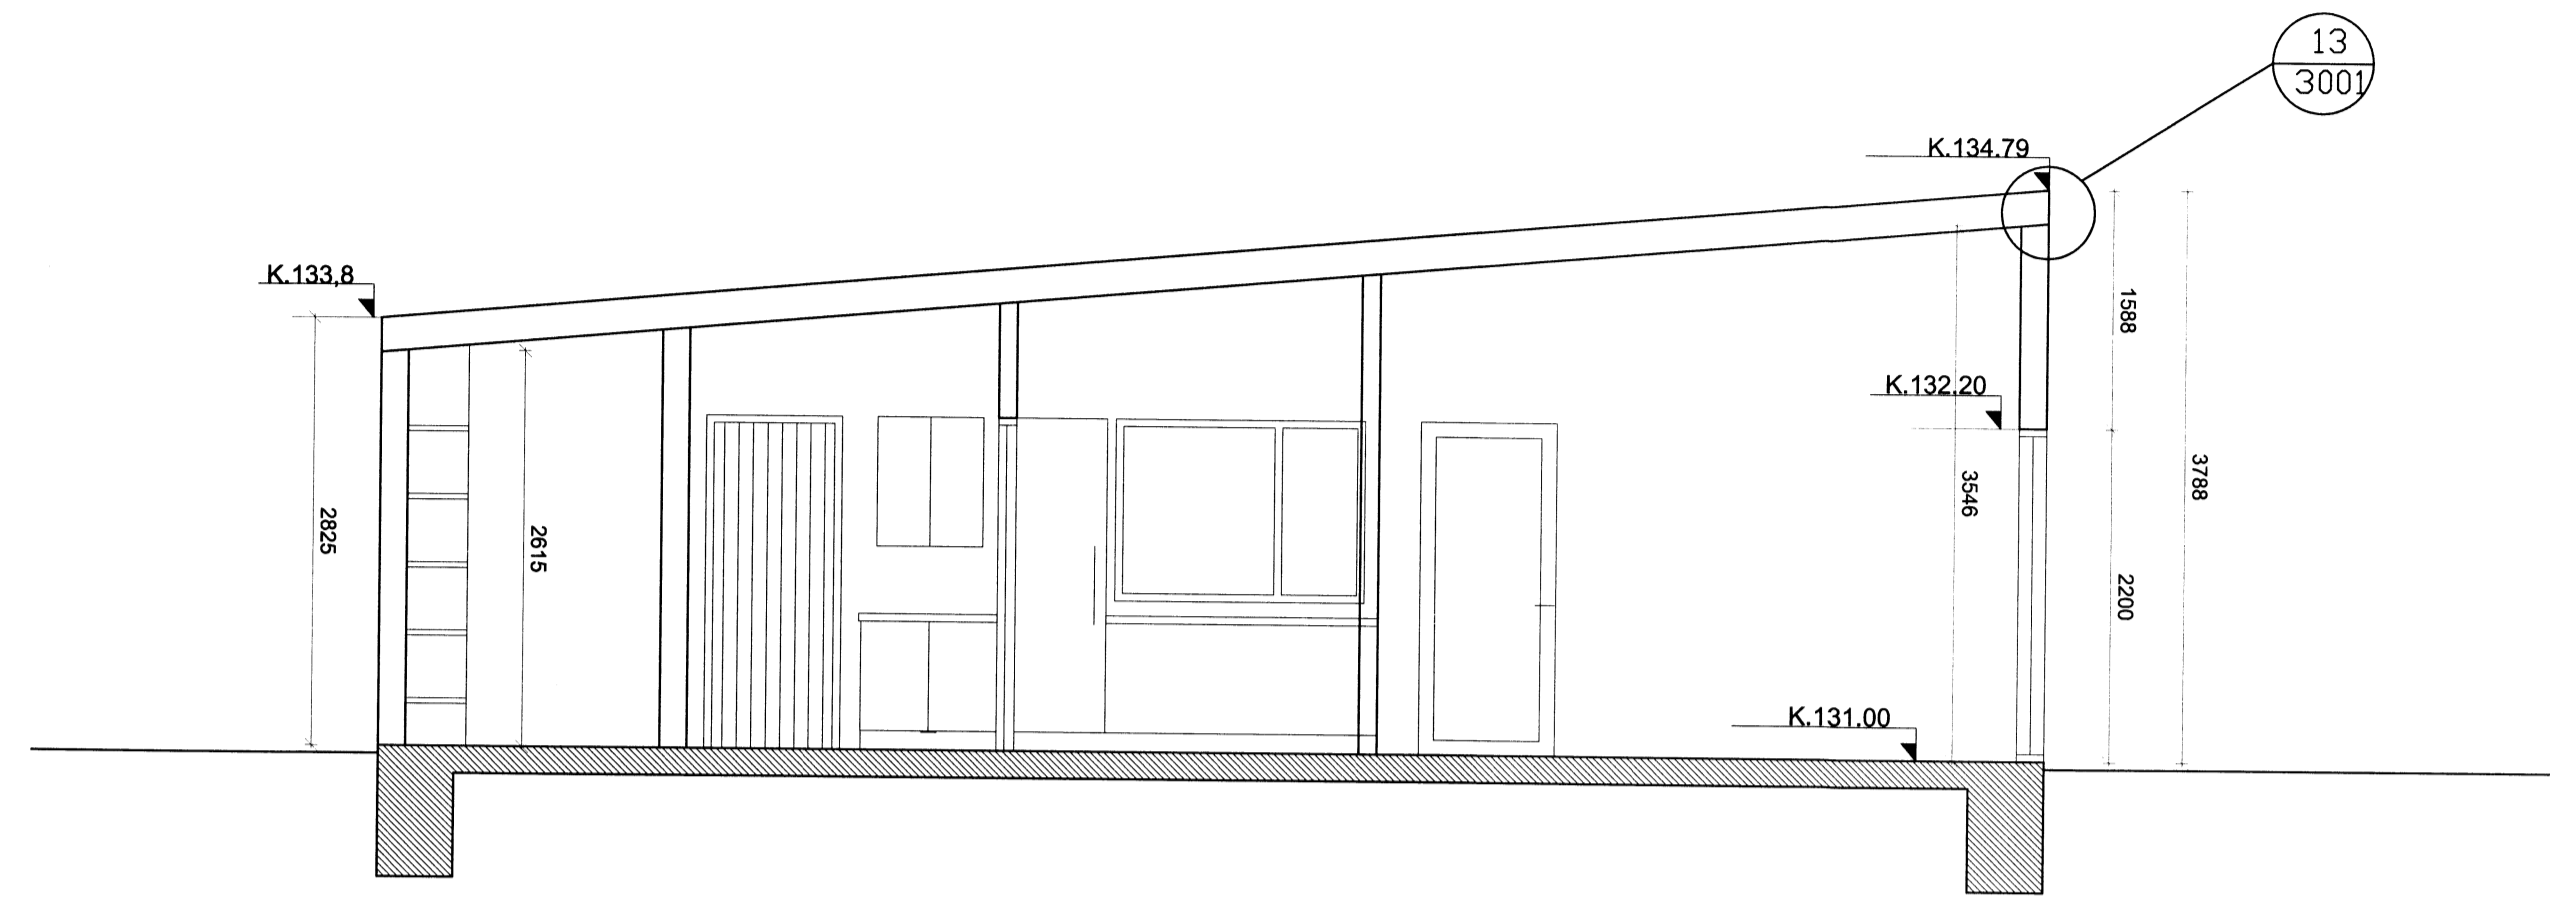


B-B
 201 Sníð

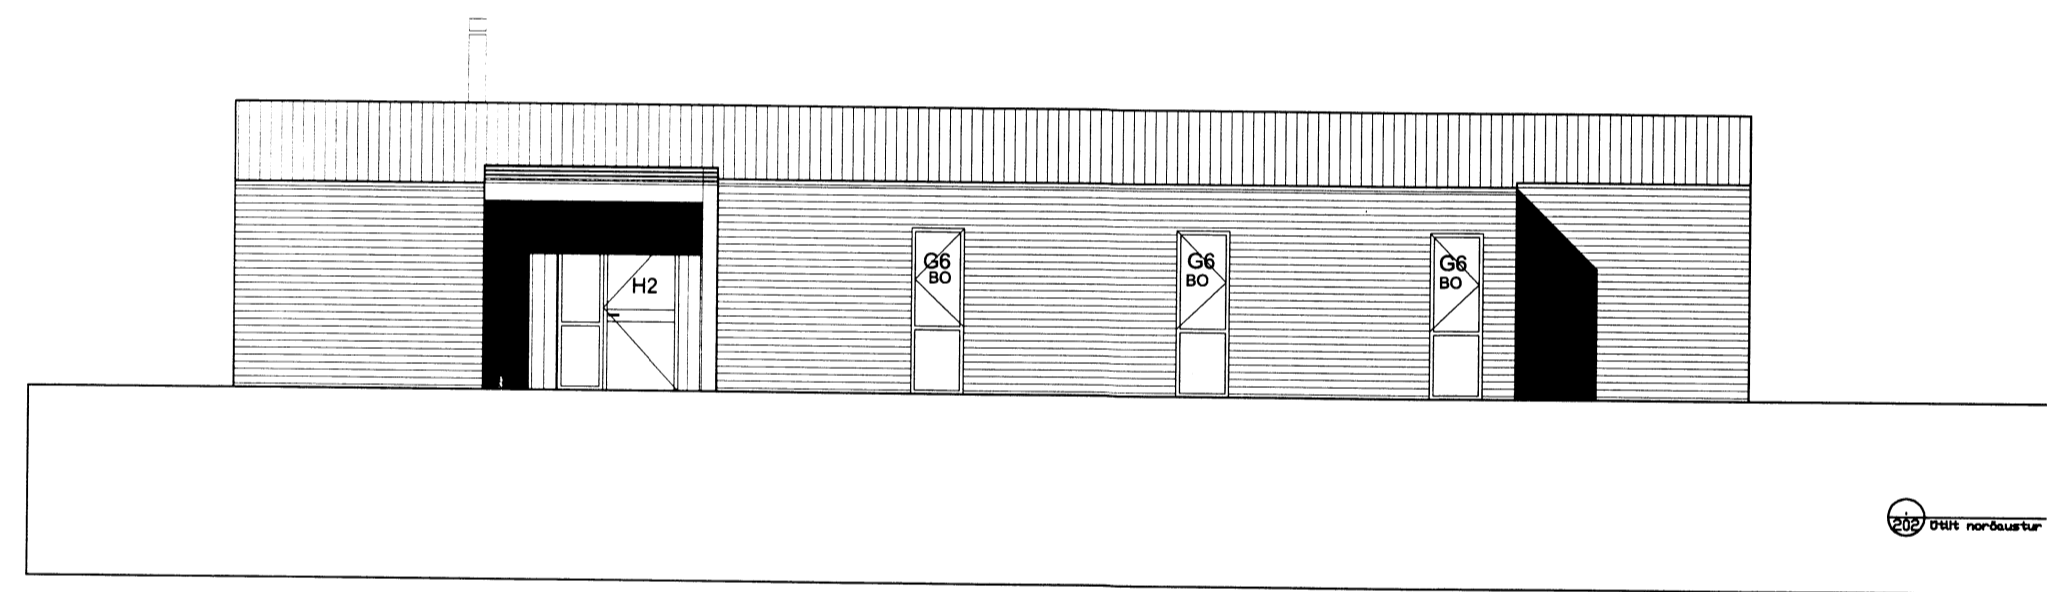


201 Sníð

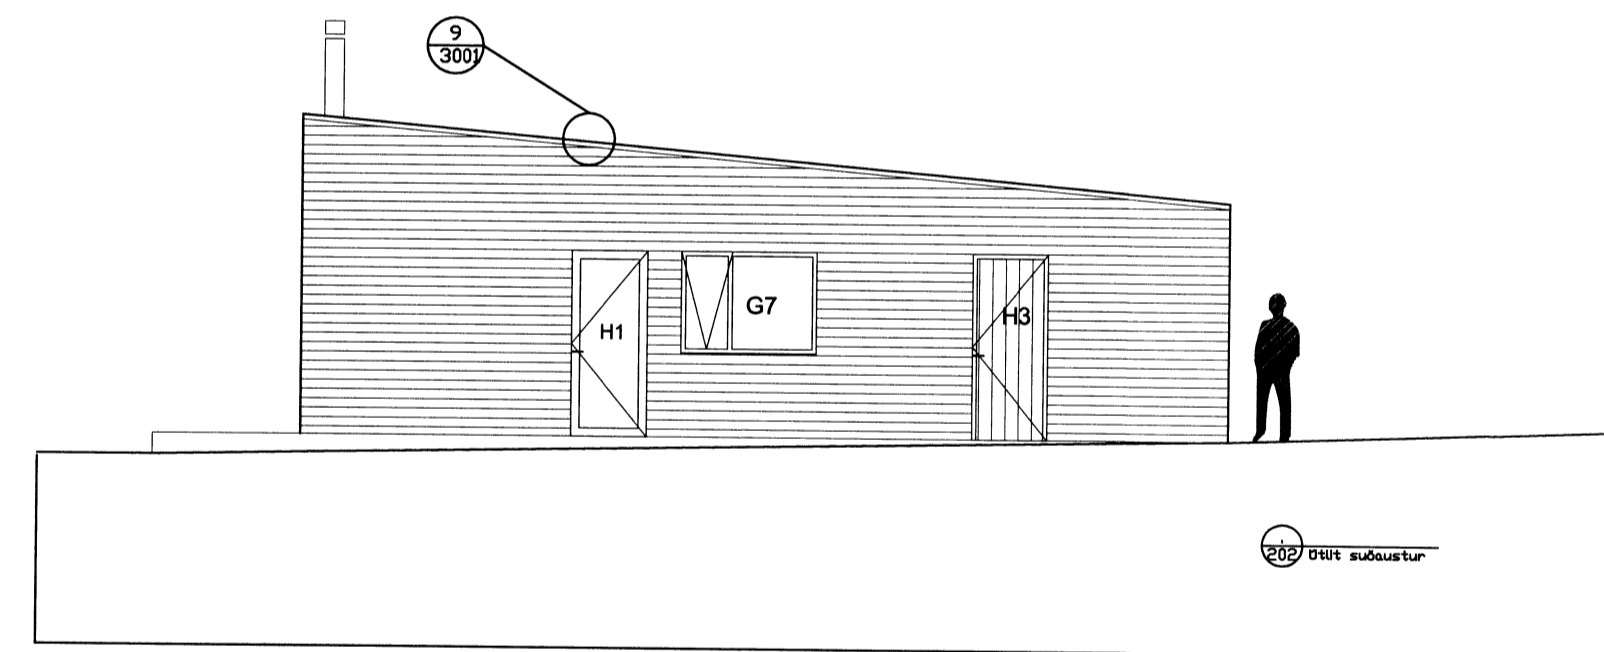

201 Sníð

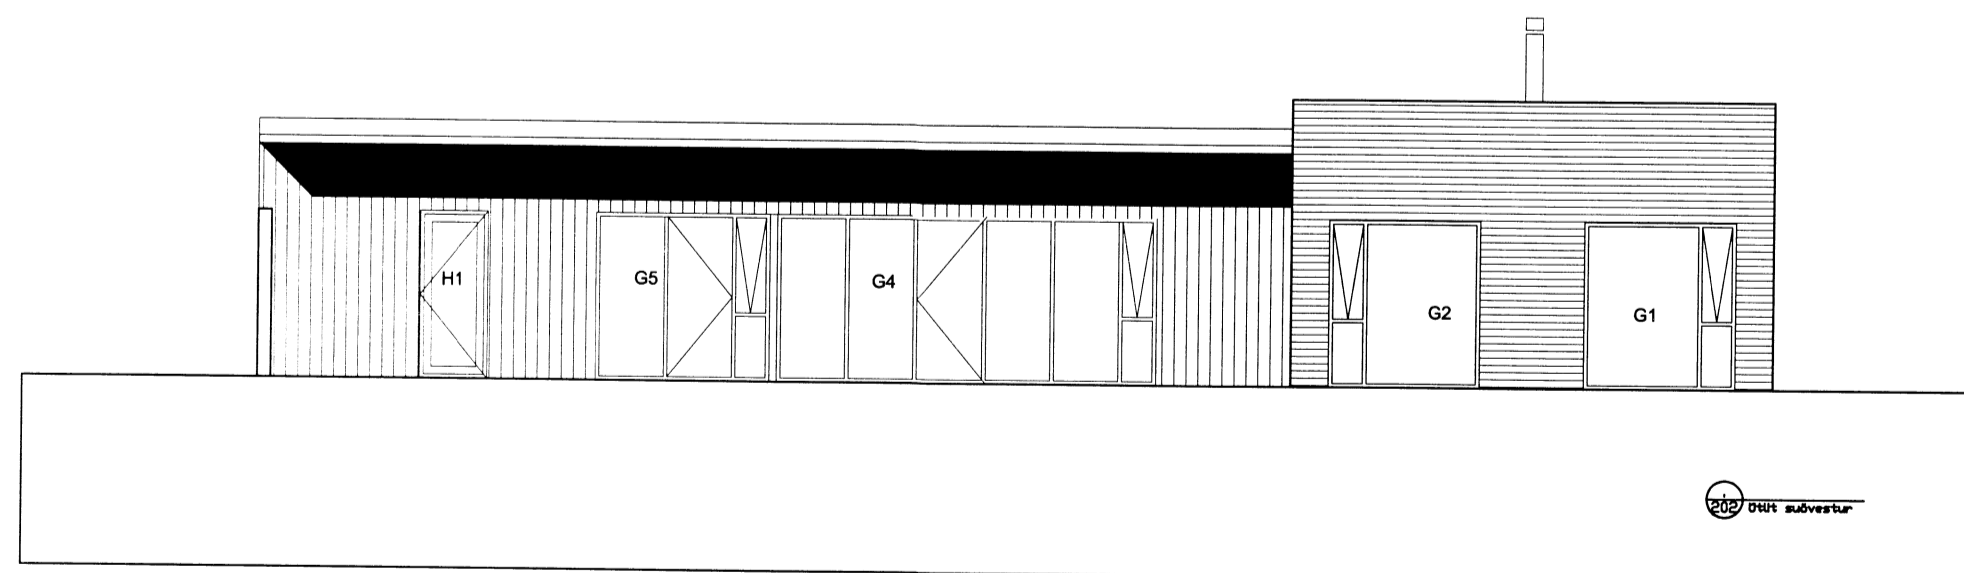

201 Sníð

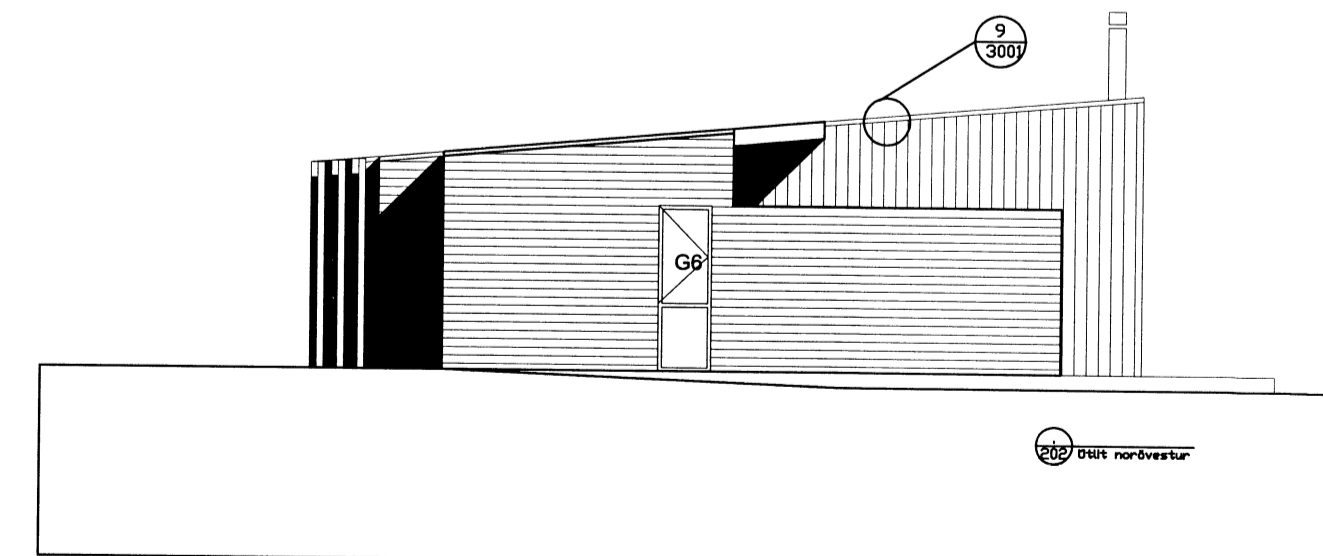

201 Sníð

endurskoðun: dags: teikn.: yfir:

A:
 B:
 C:

verk: Dynjandisvegur 26, Spóastöðum í Biskupstungum
 efni: Sníð

mælikvarði: 1:50 frumstærð blaðs: A1
 teiknað: HP verknr: 08-03
 yfirfarið: JGM dagsetn. útgáfu: 27.05.2016

hugsjón
 Hugrún Þorsteinsdóttir Arkitekt FAI kt: 110972-3429
 sími: 862 6099 hugrun@hugsjonark.is
 Jón Grétar Magnússon Byggingafræðingur kt: 010573-4679
 sími: 866 6099 jong@hugsjonark.is

Guðni Þór 20-01