


1 frágangur þak
 2001 Lóðrétt deili

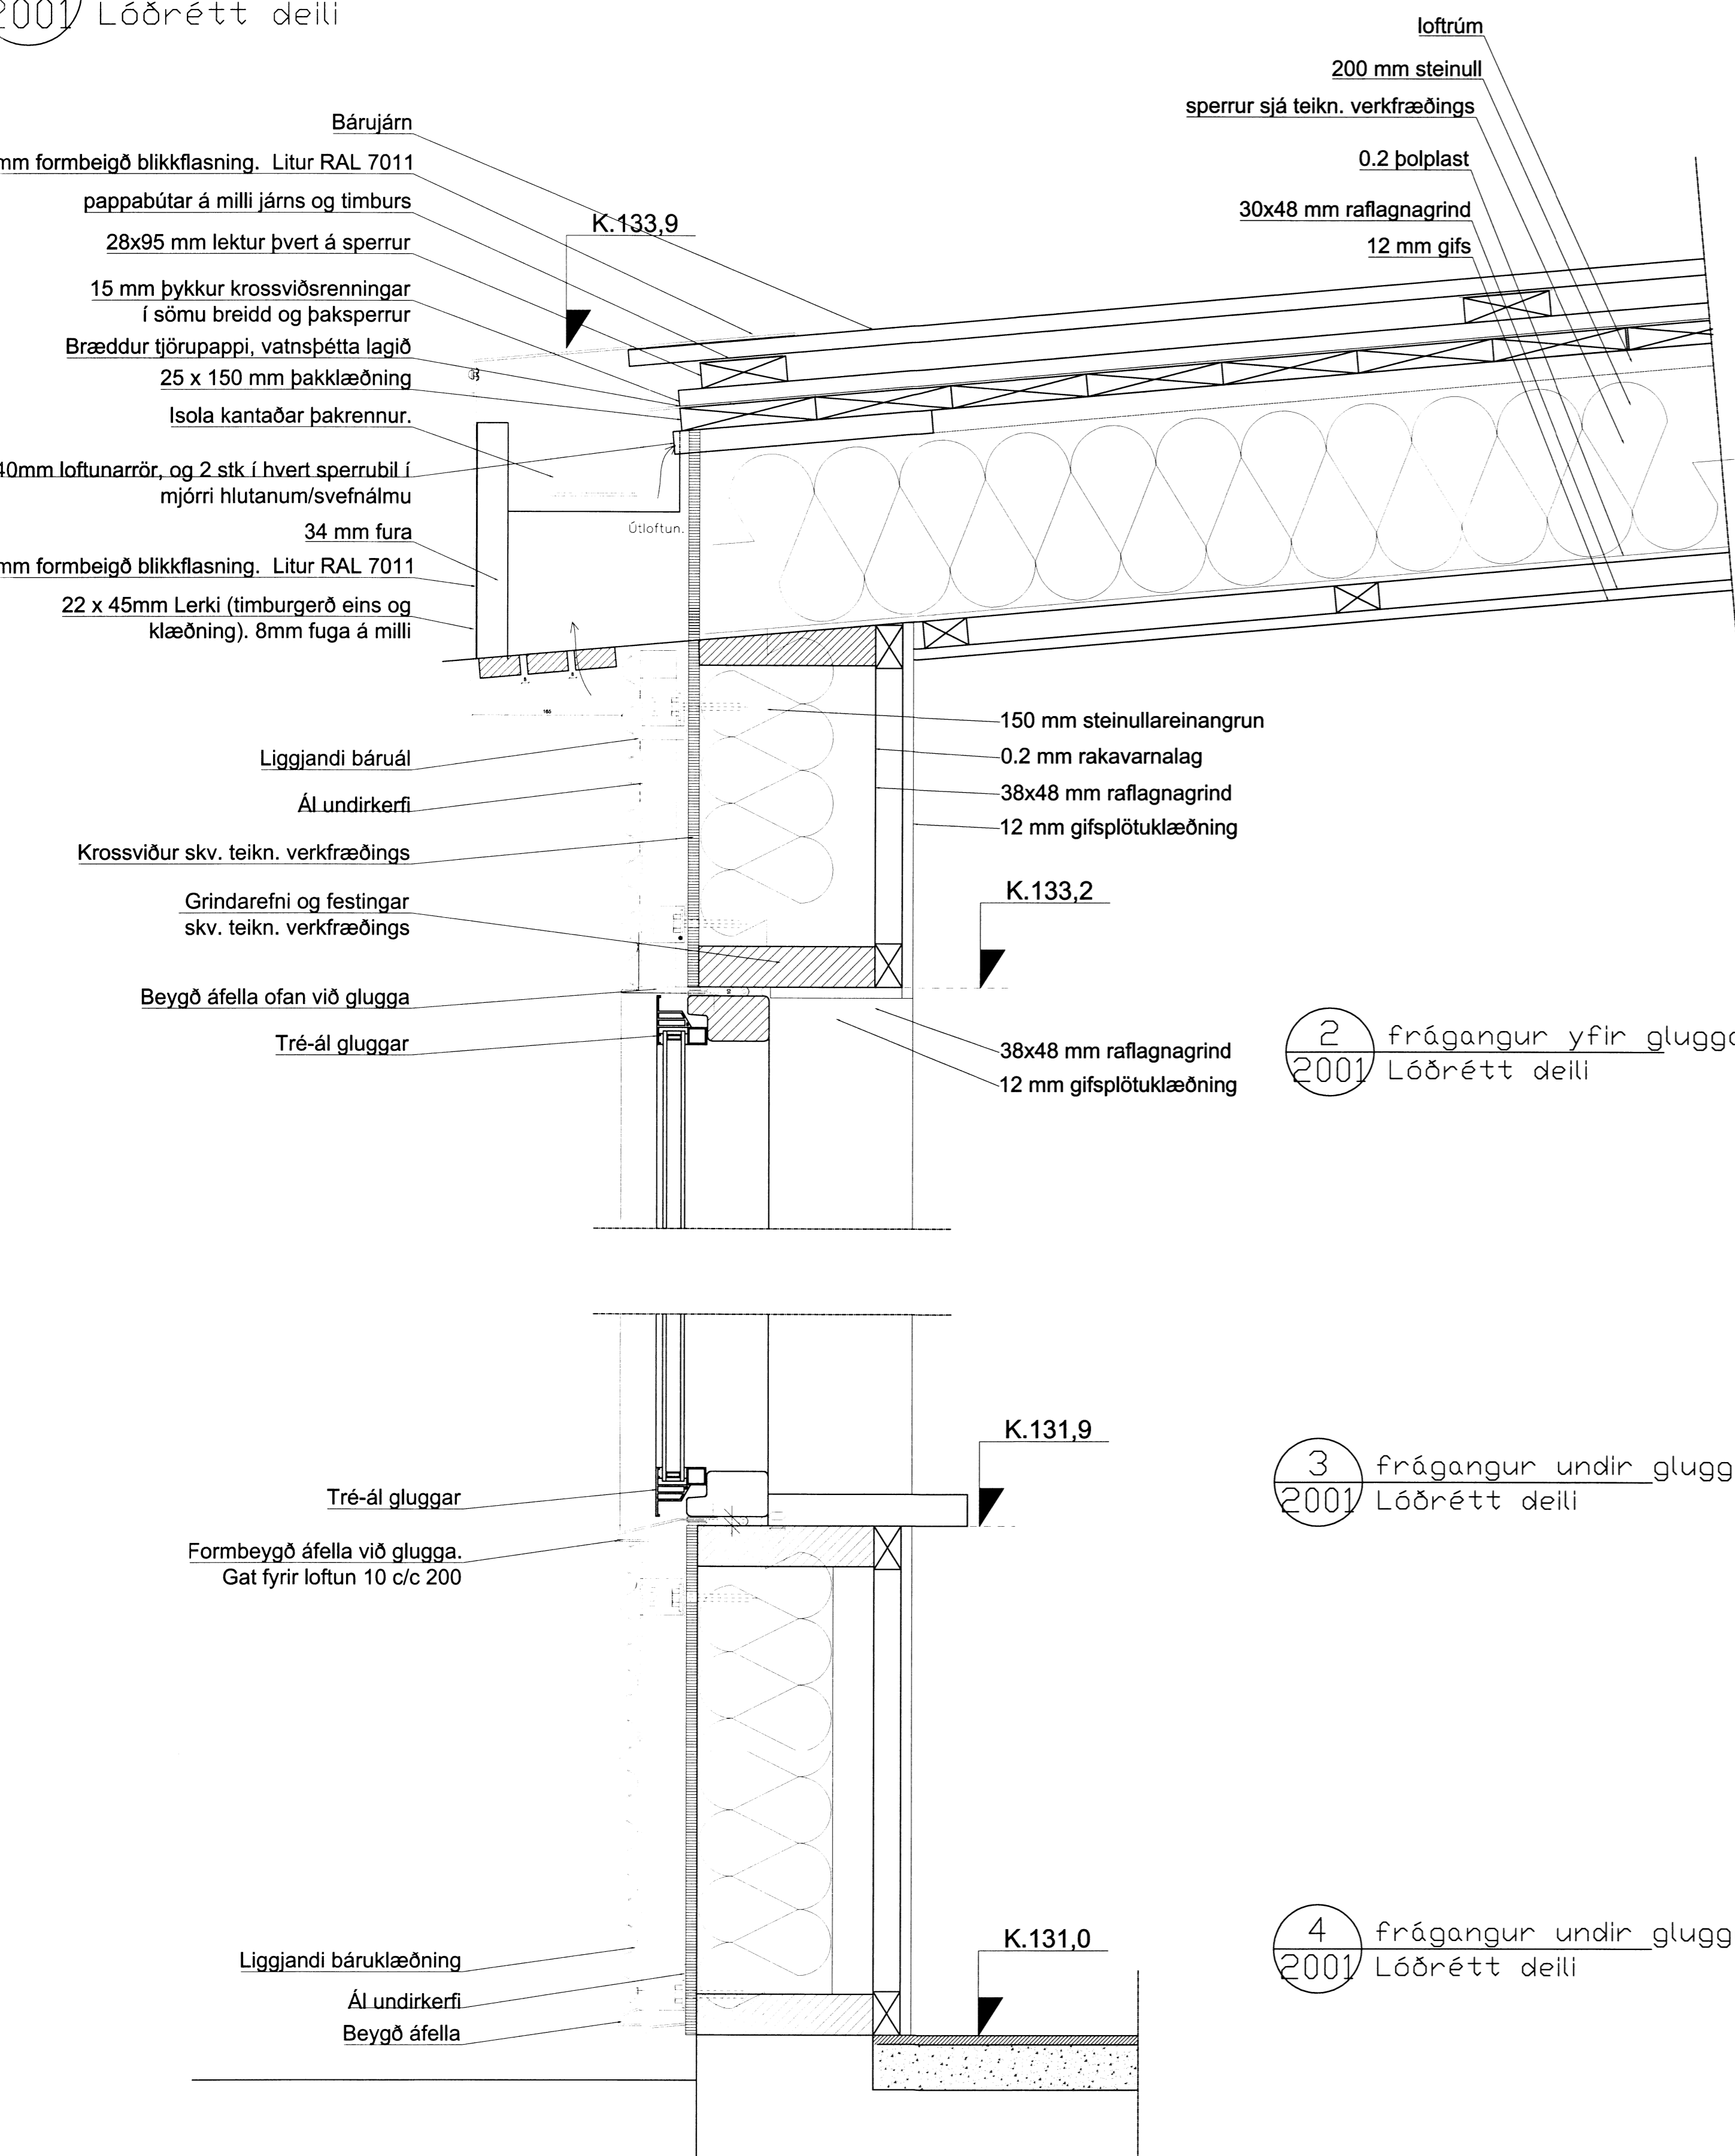


2 frágangur yfir glugga
 2001 Lóðrétt deili

3 frágangur undir glugga
 2001 Lóðrétt deili



4 frágangur undir glugga
 2001 Lóðrétt deili

5 frágangur þak/veggur
 2001 Lóðrétt deili

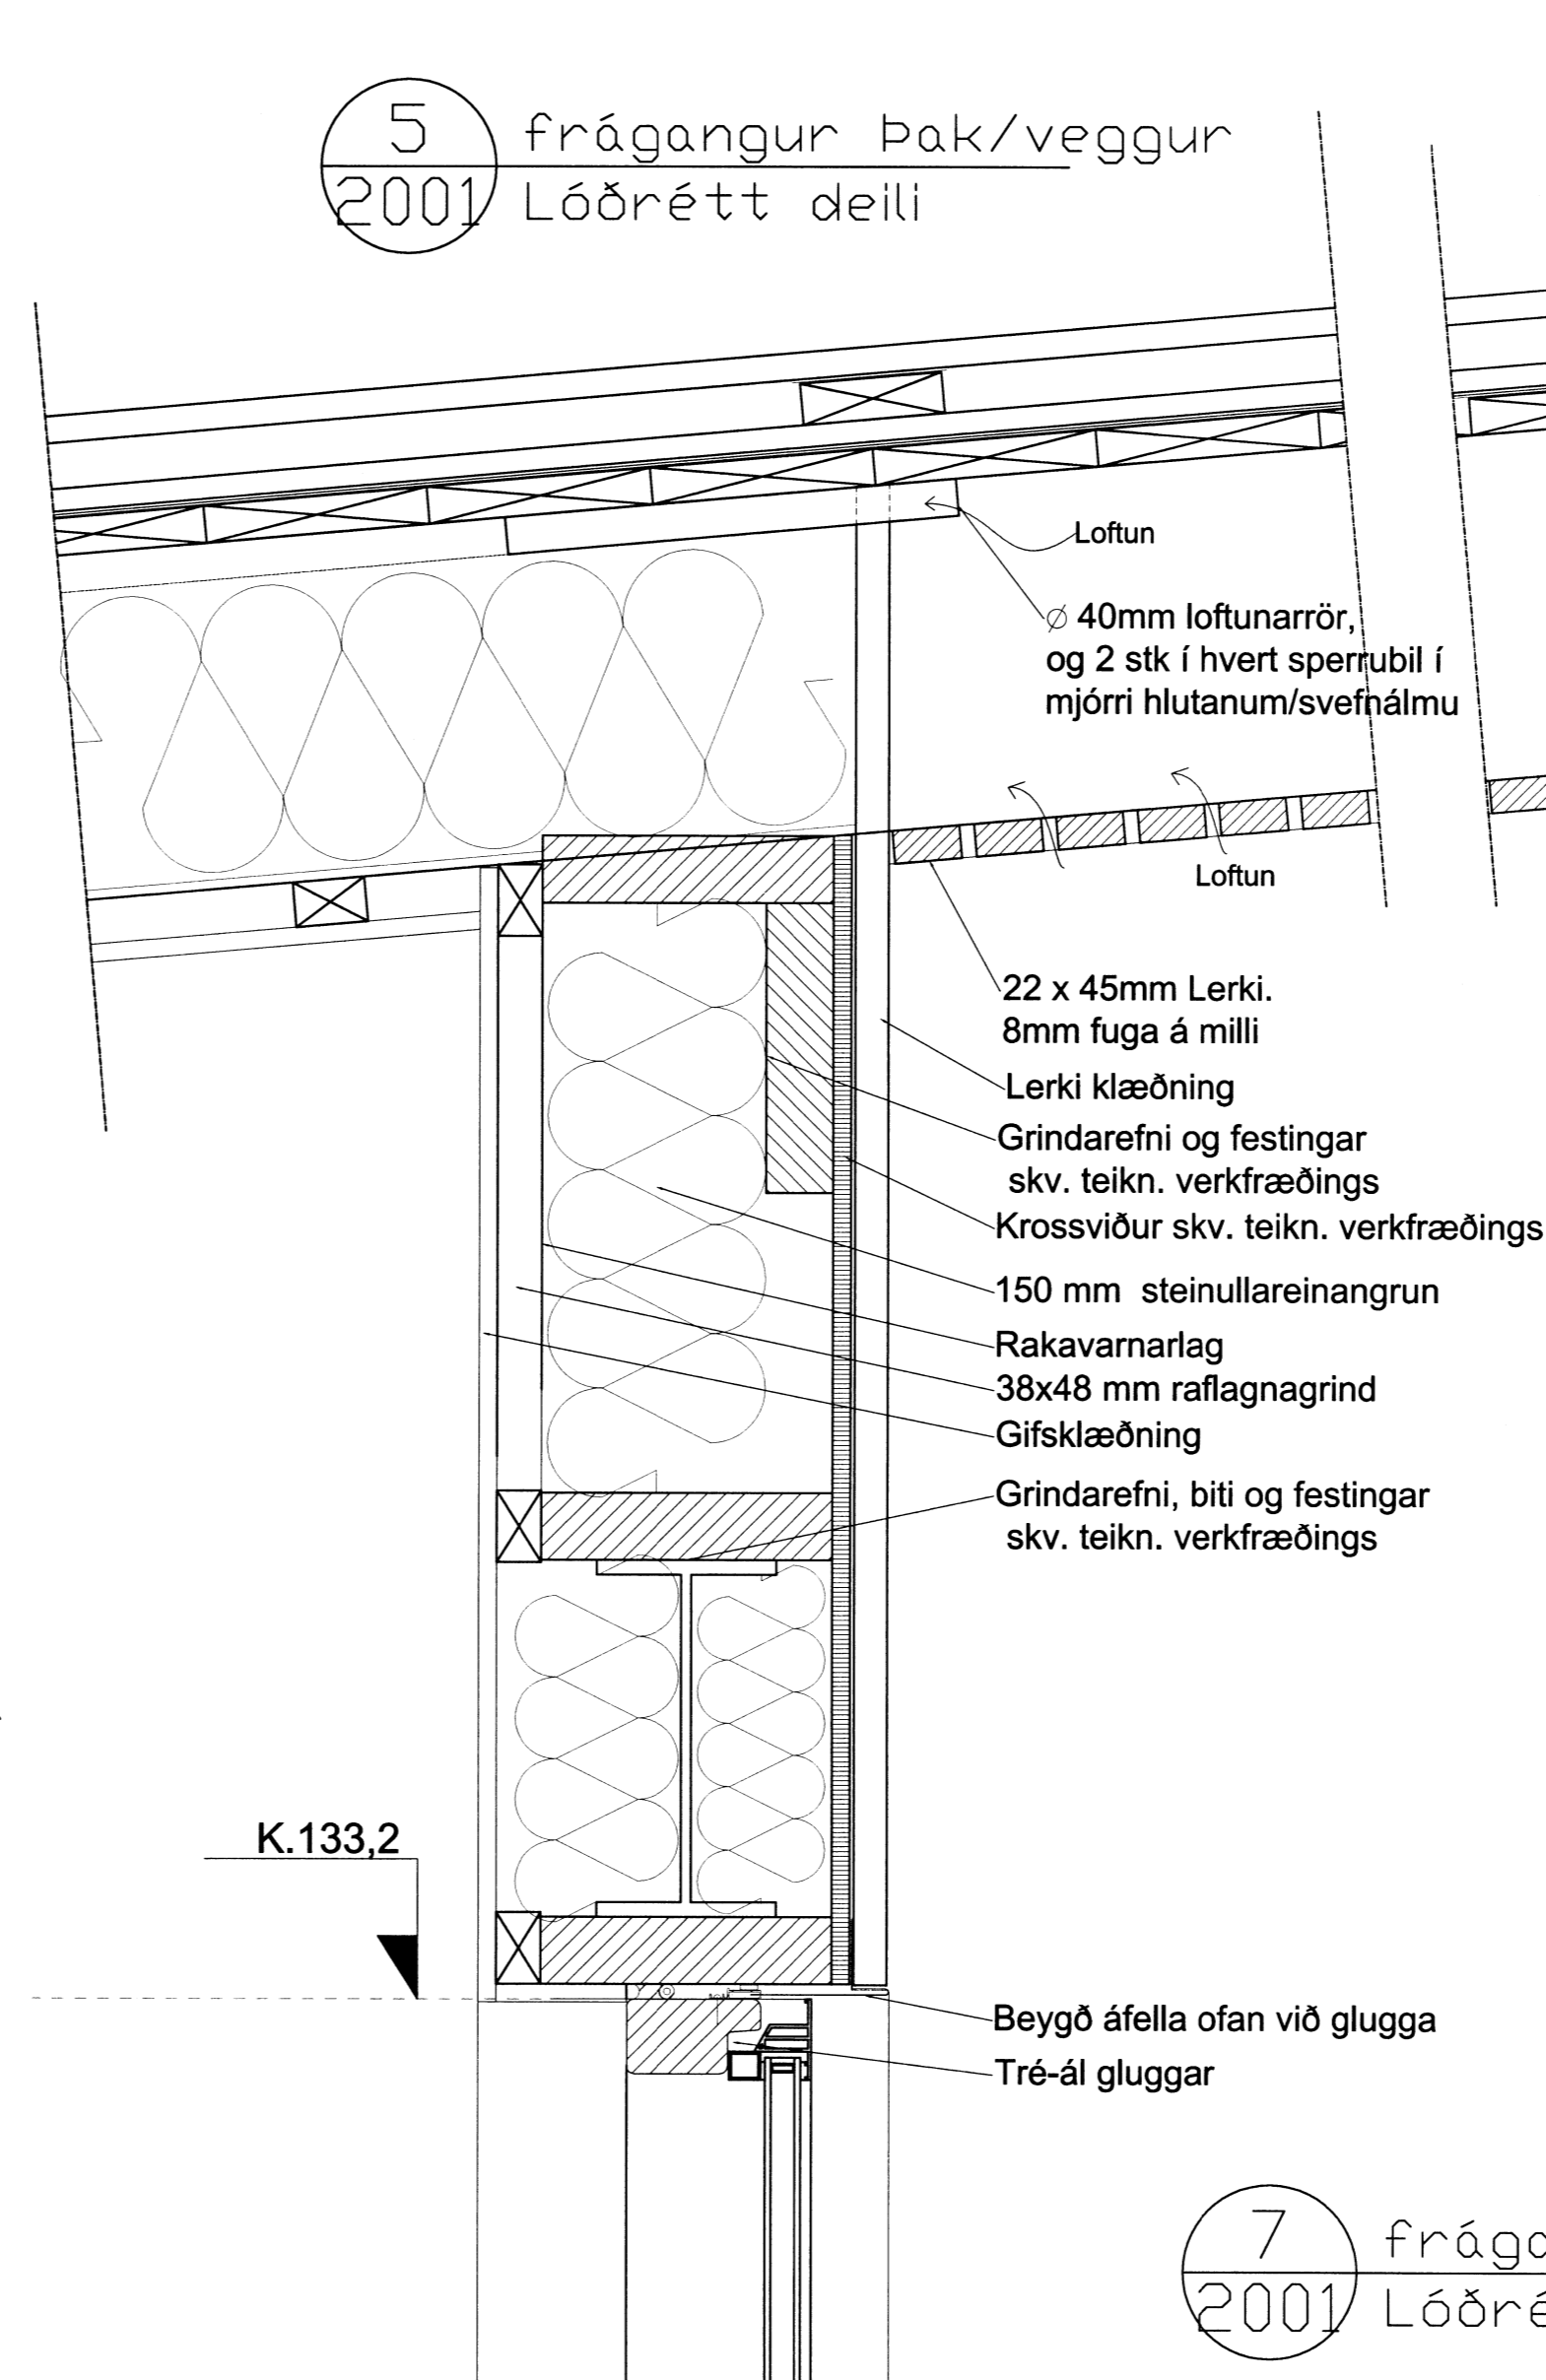

7 frágangur yfir glugga
 2001 Lóðrétt deili

8 frágangur gólfsíður gluggi
 2001 Lóðrétt deili

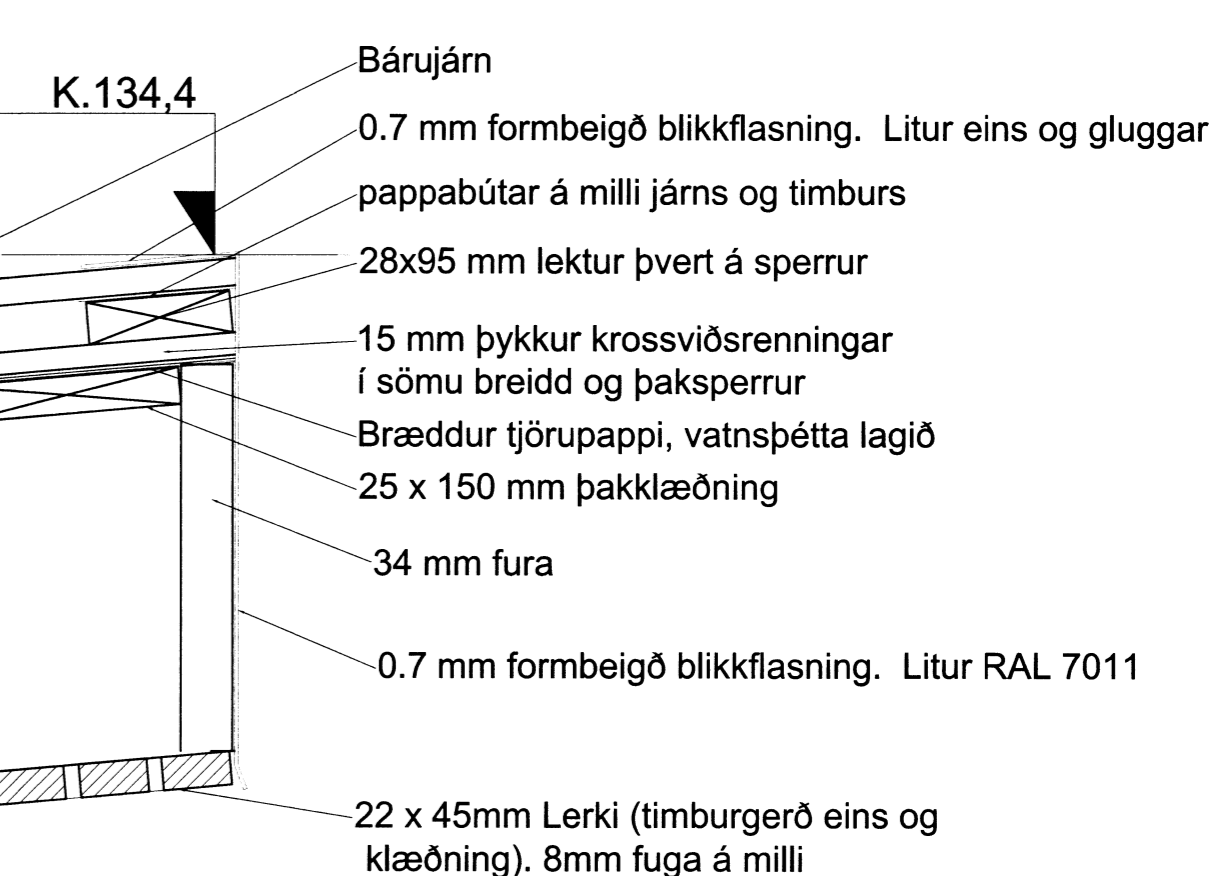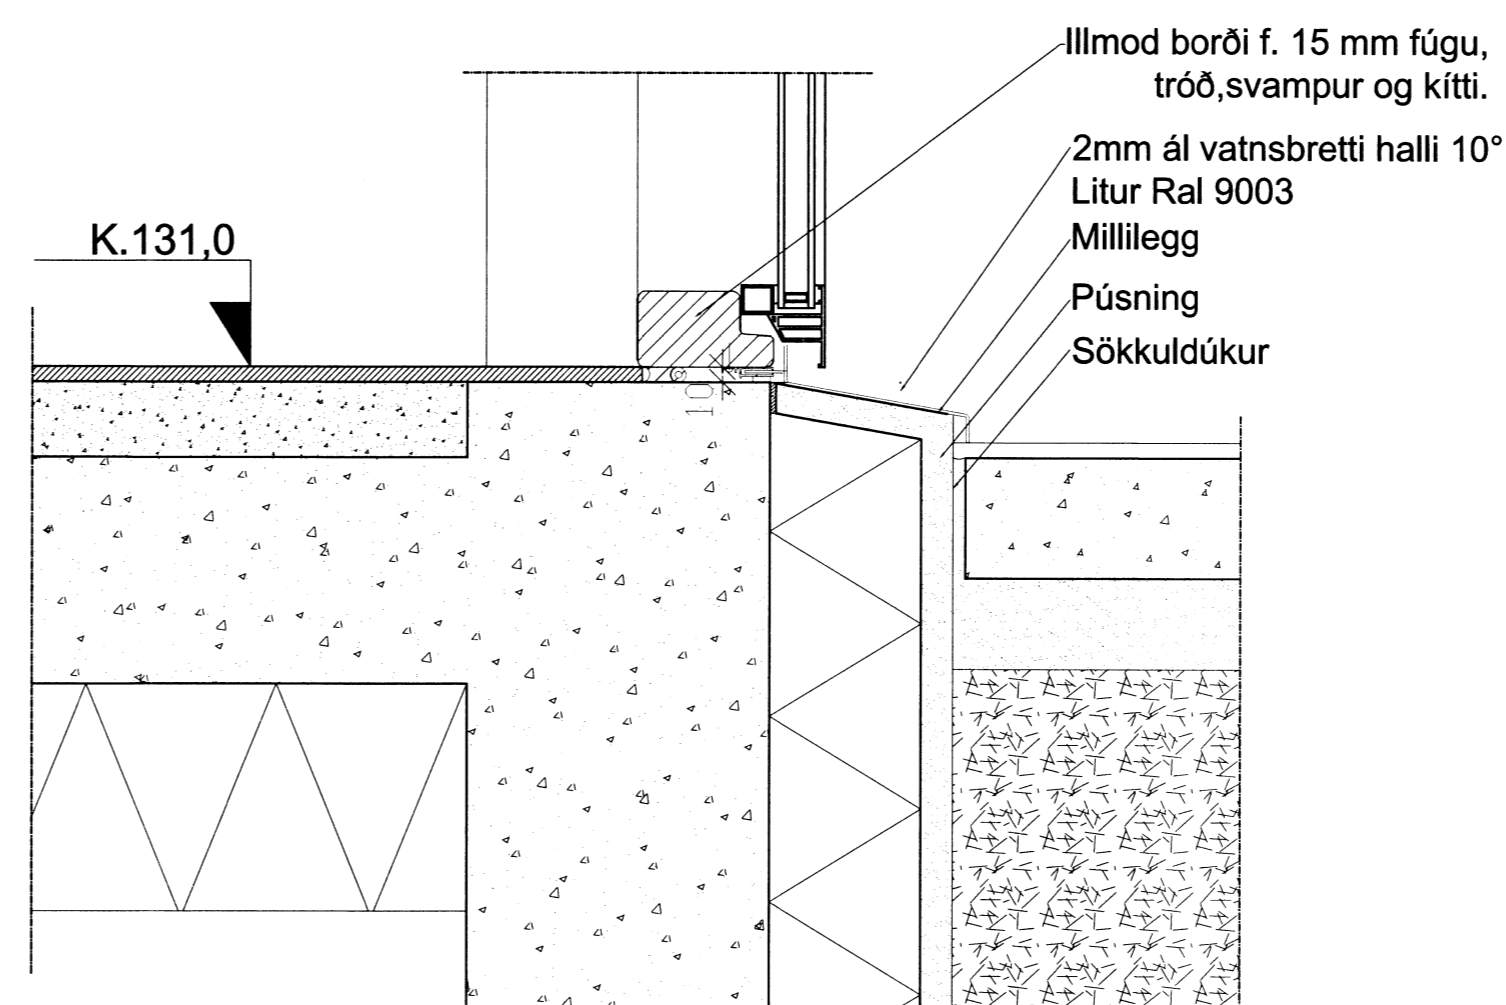

6 frágangur þakskegg yfir sól
 2001 Lóðrétt deili

endurskoðun:	dags:	teikn. yfirf.:
A:		
B:		
C:		
verk:	Dynjandisvegur 26, Spóastöðum í Biskupstungum	
efni:	Frágangurdeili lóðrétt	
mælikvarði:	1:5	frumstærð blaðs: A1
teiknað:	HP	verknr: 08-03
yfirfarið:	JGM	dagsetn. útgáfu: 27.05.2016
hugsjón		
Hugrún Þorsteinsdóttir	Arktekt FAI kt: 110972-3429	
sími: 862 6099	hugrun@hugsjonark.is	
Jón Grétar Magnússon	Byggingafræðingur kt: 010573-4679	
sími: 866 6099	jong@hugsjonark.is	