



9 Frágangur þak á hlið
2001 Lóðrétt deili

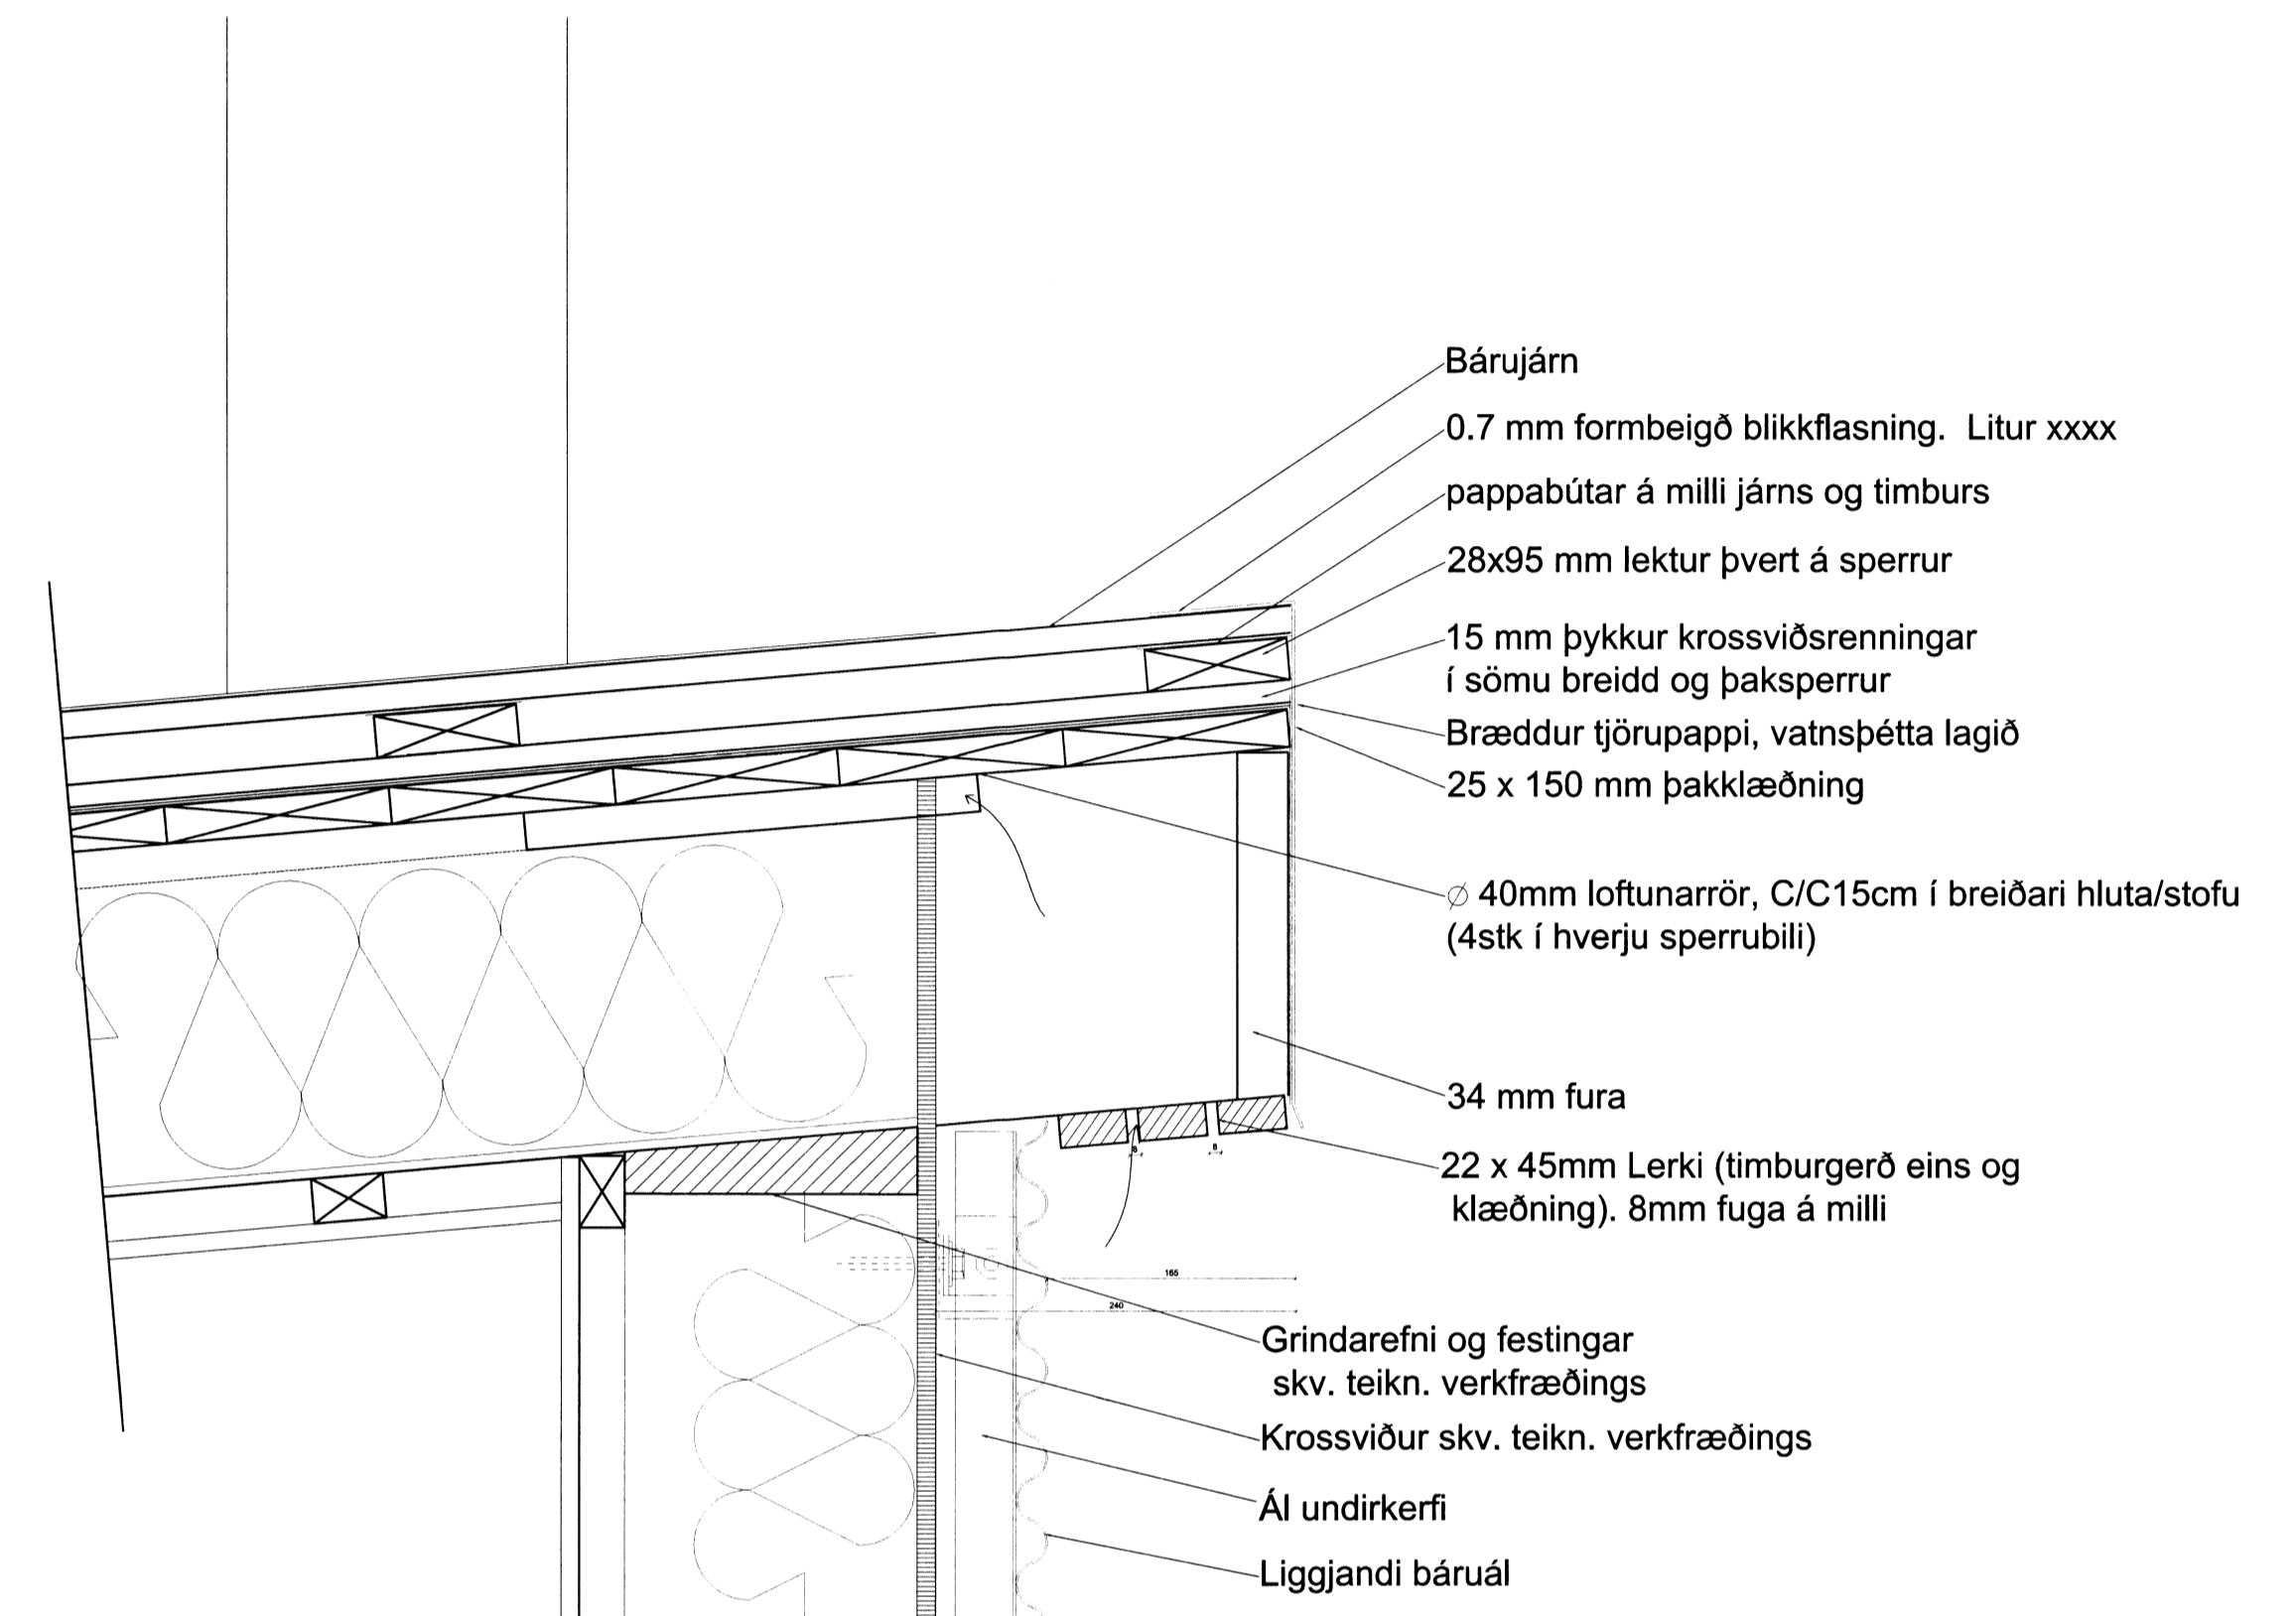

13 Frágangur þak
2001 Lóðrétt deili

10 Gluggi frágangur timburklæðning
2000 Lárétt deili

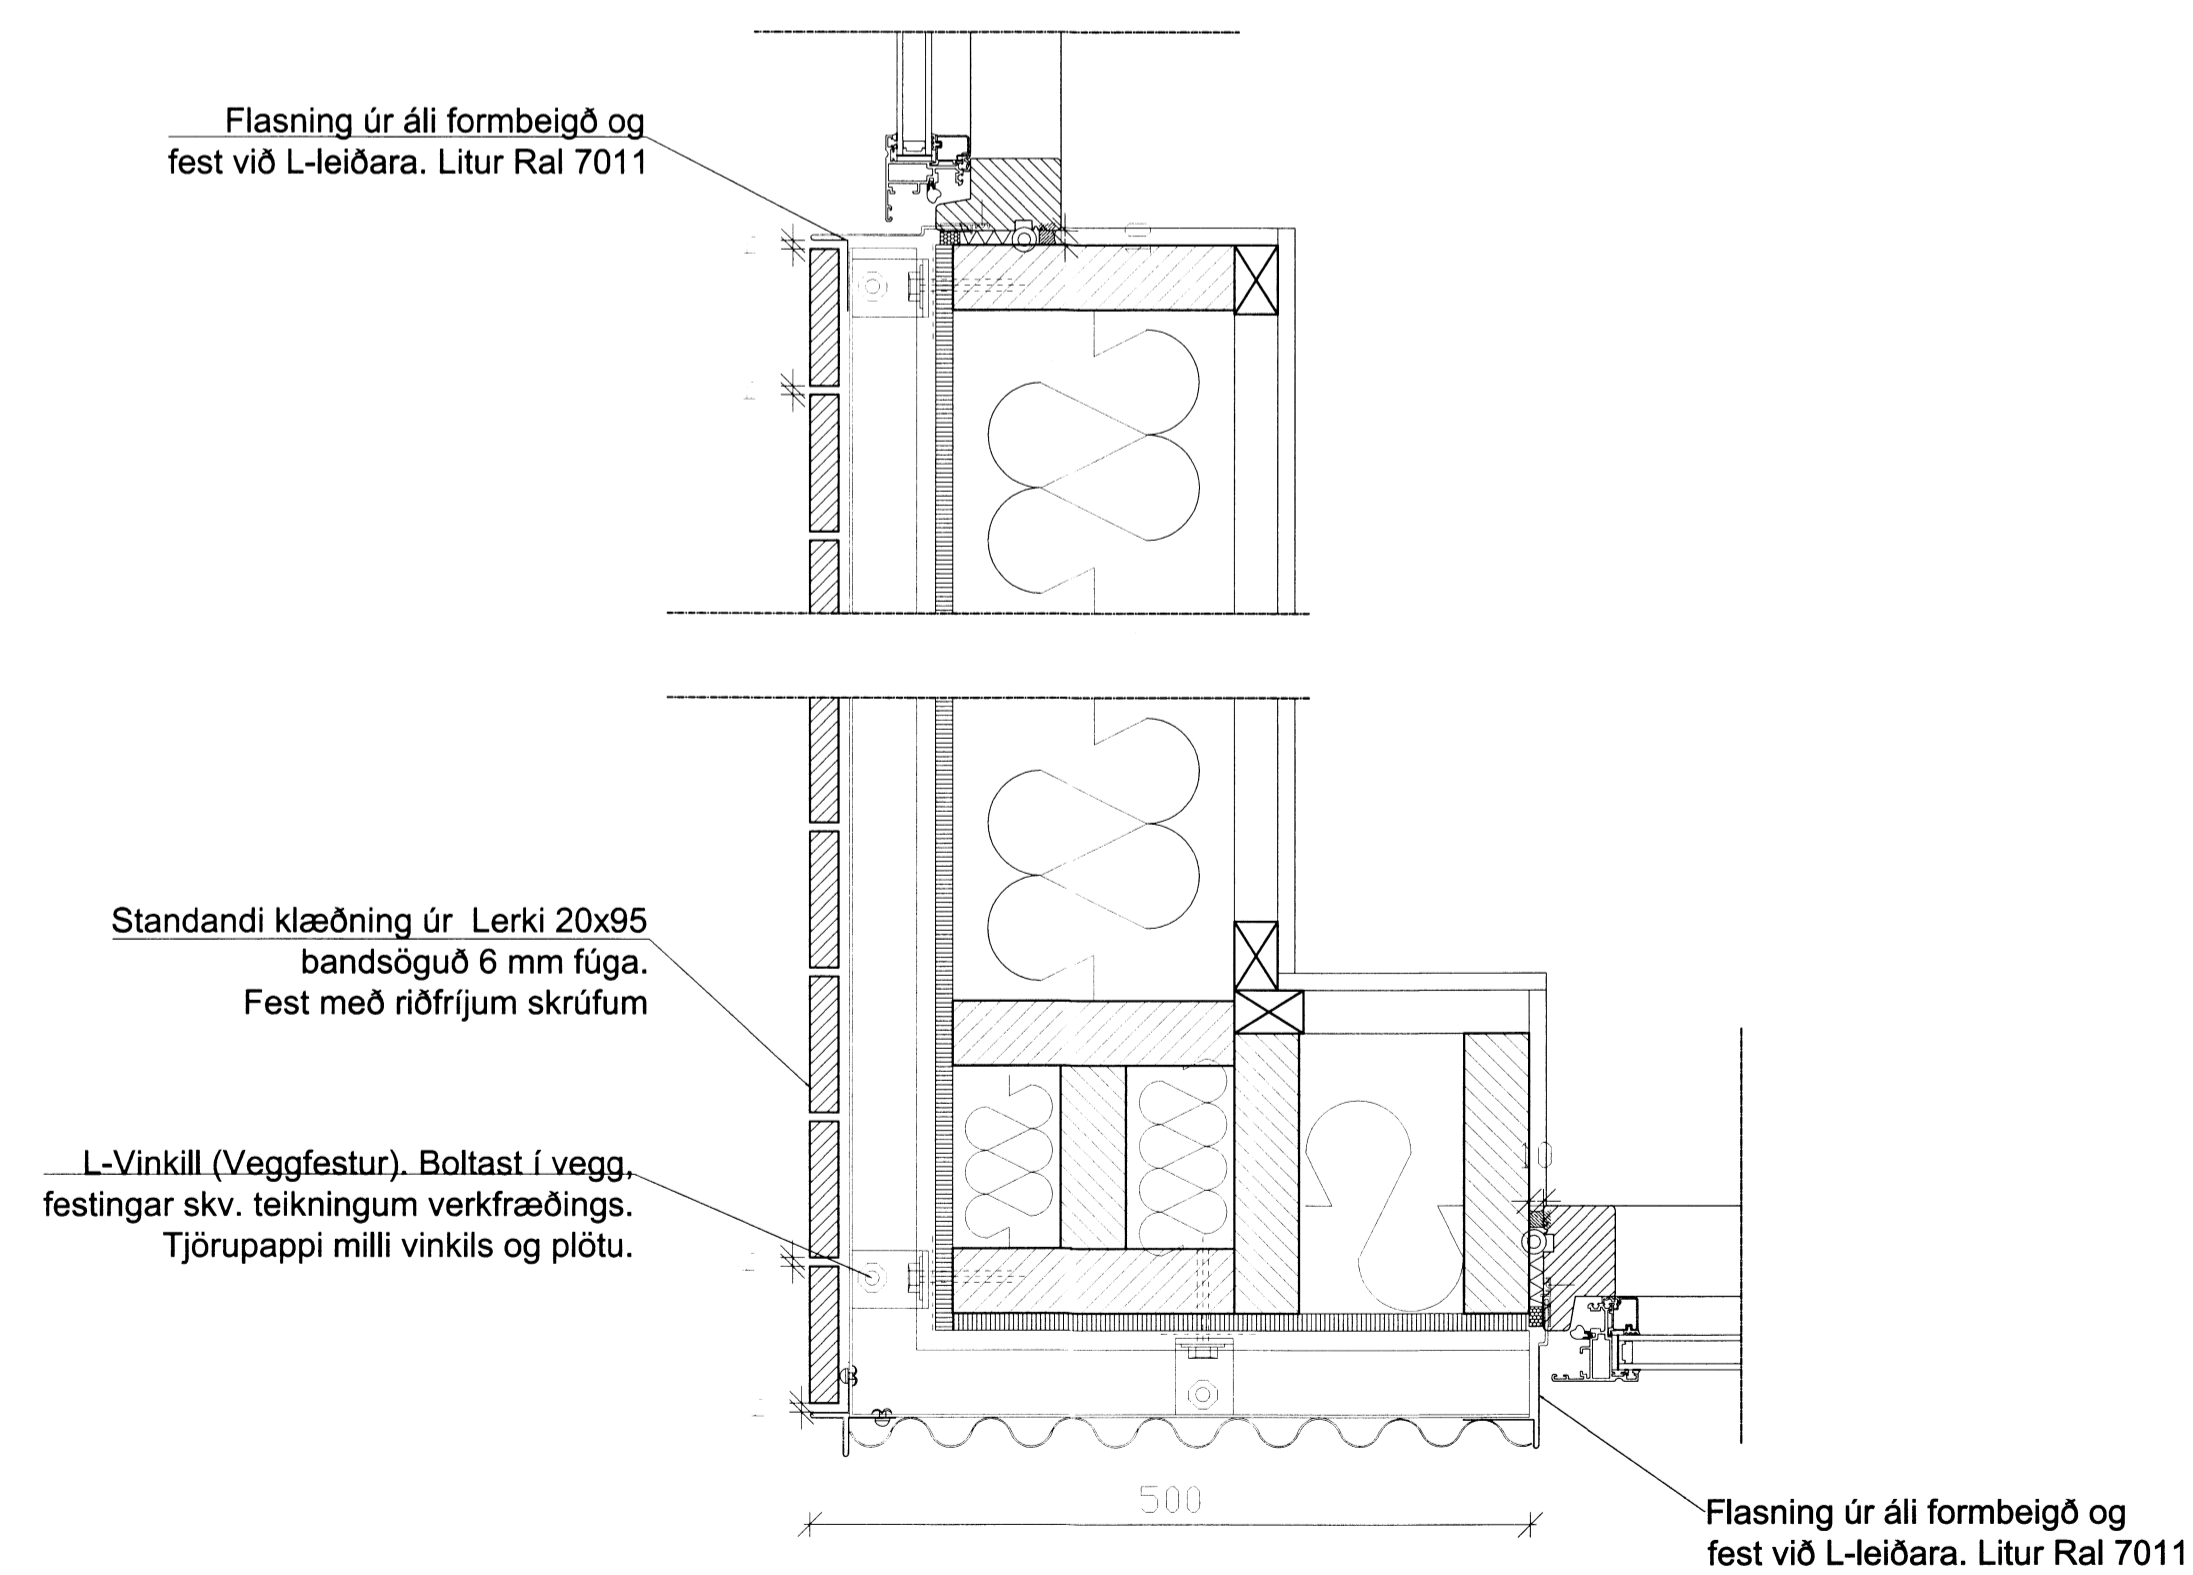

11 Frágangur horn
2000 Lárétt deili

12 Gluggi-sökkull
2000 Lóðrétt deili

endurskoðun:	dags:	teikn.:	yfirf.:
A:			
B:			
C:			
verk:	Dynjandisvegur 26, Spóastöðum í Biskupstungum		
efni:	Frágangsdællir lárétt og lóðrétt		
mællivari:	1:5	frumstærð blaðs:	A1
teiknað:	HP	verknr.:	08-03
yfirfari:	JGM	dagsetn. útgáfu:	27.05.2016

hugsjón
 Hugrun Þorsteinsdóttir Arkitekt FAI kt: 110972-3429
 sími: 862 6099 hugrun@hugsjonark.is
 Jón Grétar Magnússon Byggingafræðingur kt: 010573-4679
 sími: 866 6099 jong@hugsjonark.is