



Skráningartafla:		Vaðholt 2, Grímsnesi		Skrásetjari:		Haraldur Valbergsson													
Landnúmer:		219744		Kennitala:		290162-5999													
Matslutunúmer:		01		Dags:		02.05.2016													
Uppskipting og lýsing		Utgáfa: 4.01b		Stærðir															
D0	D1	D2	D3	D4	D5	D5M	D6	D7	D8	D9	D10a	D10b	D11	D12	D16	Rekitala	D17		
Lokun	Rými hæð-röð	Notkun texti	Höfuð-flokkun	Eignar-hald	Botnflór m²	Milliflór m²	Stígar m²	Op m²	Brúttóflór m²	Brúttóflór sh < 1,8	Salarhæð mín	Salarhæð max	Brúttó rúmmál m³	Nettóflór m²	Birt flatarmál m²	skiptarúmmáls	Skípta-rúmmál m³		
Matshluti					51,3	0,0	0,0	0,0	51,3	0,0			176,6	43,0	51,3		139,320		
Botn													10,3						
01		1. hæð			51,3	0,0	0,0	0,0	51,3	0,0									
A	0101	Sumarhús	N	0101	51,3				51,3		2,56	4,17	166,3	43,0	51,3	3,24	139,320		
A		0101	Sumarhús		51,3				51,3				166,3	43,0	51,3		139,320		
Athugasemdir																			
Sameignir sumra																			
Eignarhald																			
		Eignar-hald		Notkun texti		Birt flatarmál m²		Skiptarúmmál		Séreign m²		Séreign og sameign m²							
		0101		Sumarhús		51,3		139,320		139,320									
		Alls		51,3		139,320		139,320											

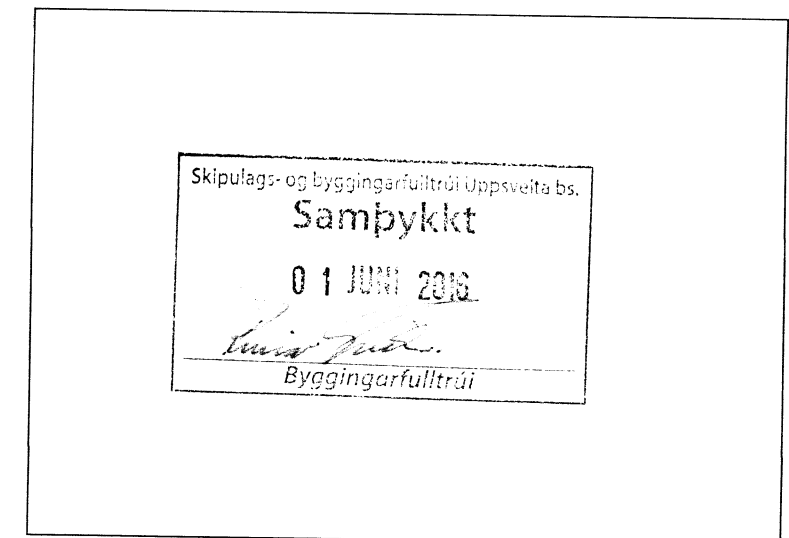

SKRÁNINGARTAFLA FMR

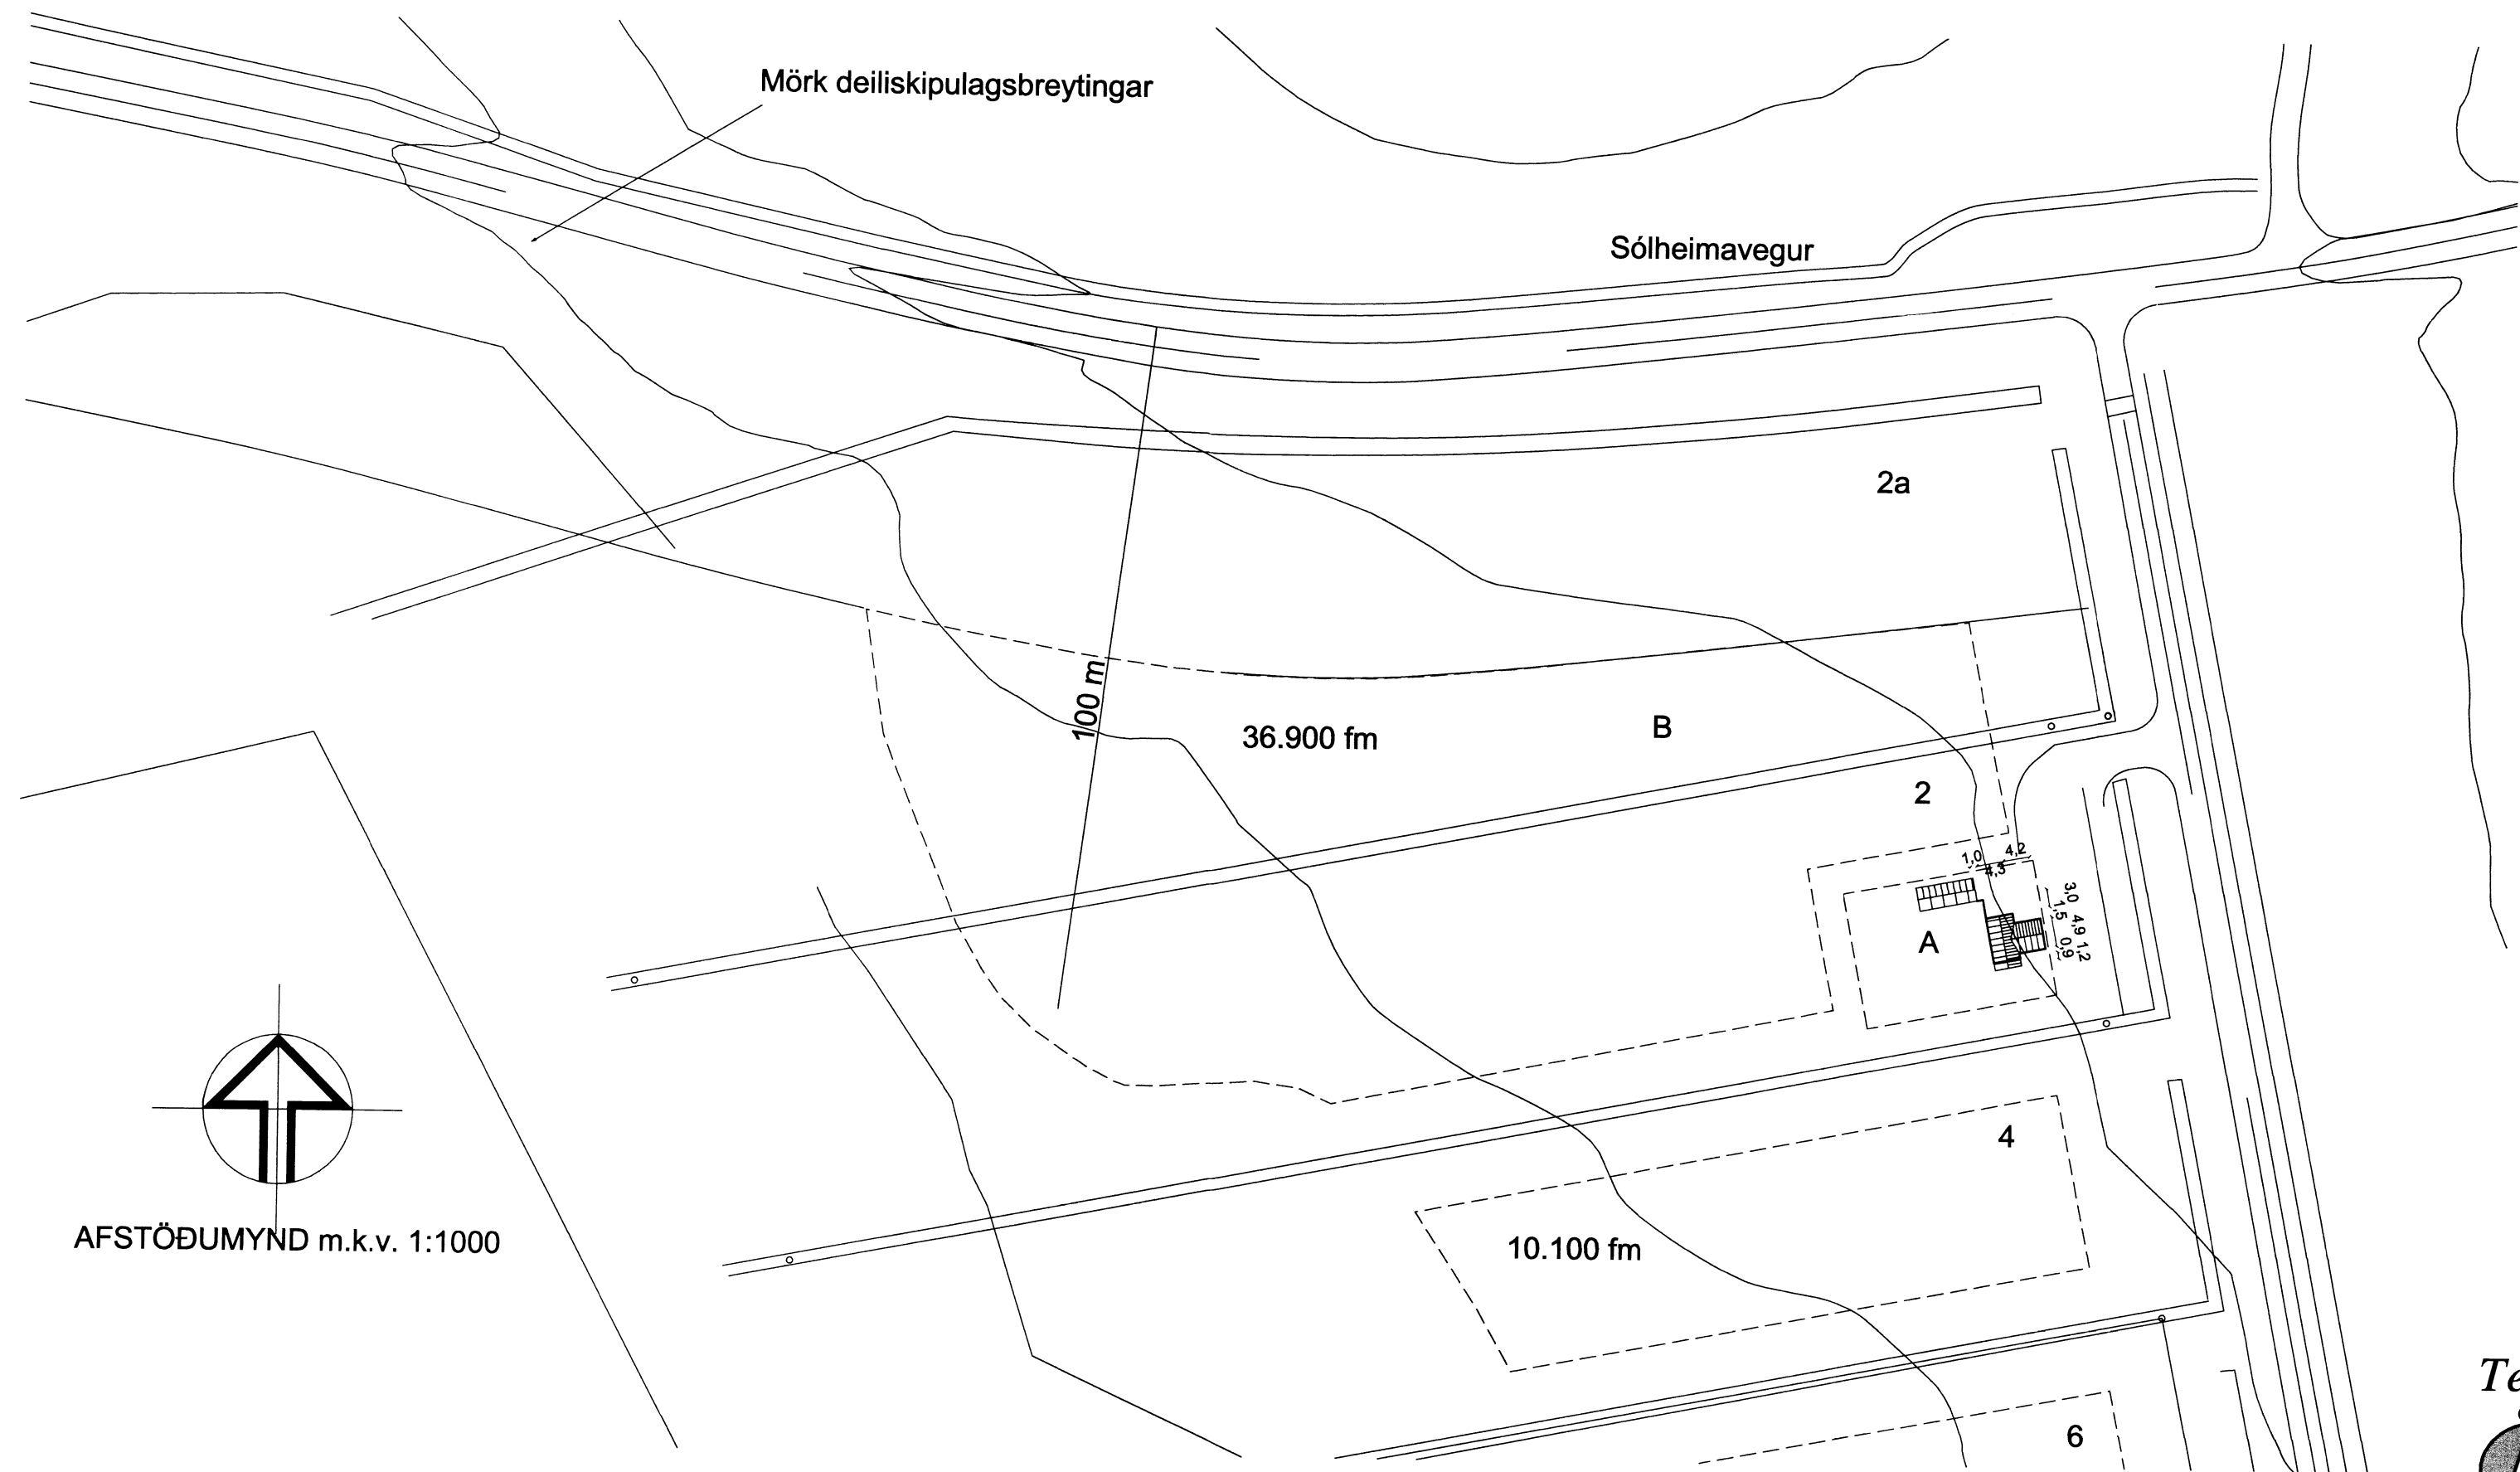

AFSTÖÐUMYND m.k.v. 1:1000

BYGGINGARLÝSING STÆKKUN

ALMENNT:
HÚSIÐ ER IBÚÐARHÚS Í LANDI ORMSSTADA Á LÓÐ 219744, ÞAÐ ER TIMBURHÚS REYST Á TIMBUR SÚLUM. ÚTVEGGIR ERU KLÆDDIR LIGGJANDI PANIL. BYGGINGIN HÖNNUÐ SAMKVÆMT BYGGINGARREGLUGERÐ 112/2012

RÓTÞRÓ:
2600 LÍTRA RÓTÞRÓ VERÐUR STAÐSETT NORÐVESTUR VIÐ BYGGINGUNA. SITURLÖGN FRÁ RÓTÞRÓ VERÐUR Í SUÐUR ÚT FRÁ RÓTÞRÓ. ALLUR FRÁGANGUR SKAL VERA Í SAMRÆMI VIÐ LEIÐBEININGAR FRÁ FRAMLEIÐANDA SVO OG "LEIÐBEININGAR UM RÓTÞRÓ OG SITURLAGNIR" ÚTGEFIÐ AF UMHVERFISSTOFNUN.

UNDIRSTÖÐUR:
UNDIR NÚVERANDI HÚSI ERU TJARGAÐIR SÍMASTAUAR. SAMSKONAR FRÁGANGUR VERÐUR UNDIR STÆKKUNINI. OFANÁ STAUARANA ERU 45+45X195MM DREGARAR.

GÓLF:
GÓLF ER KLÆTT MEÐ 12MM PLÖTUKLÆÐNINGU UNDIR, BYGGT UPP MEÐ 45X195MM GRIND OG EINANGRÁÐ MEÐ STEINULL Á MILLI. AÐ OFEN ER RAKAVARNARLAG OG KLÆTT MEÐ 22MM GÓLFPLÖTUM

ÚTVEGGIR:
ÚTVEGGIR ERU BYGGÐIR UPP MEÐ 45X145MM GRIND OG EINANGRÁÐIR MILLI STODA OG LAUSHOLTA MEÐ STEINULL. AÐ UTAN ERU VEGGIR KLÆDDIR MEÐ LIGGJANDI PANILKLÆÐNINGU Á LOFTUNARGRIND. UNDIR ÚTVEGGJAKLÆÐNINGU ERU VEGGIR KLÆDDIR MEÐ 12MM. PLÖTUKLÆÐNINGU SEM ER JAFNFRAMT VINDSTÍFING. AÐ INNVANVERÐU ERU VEGGIR KLÆDDIR MEÐ 13MM GIPSPLOTTUM Á RAFMAGNSGRIND OG 0,2 MM RAKAVARNARLAGI.

ÞAK:
ÞAK ER HEILKLETT MEÐ 25X150MM BORDAKLÆÐNINGU Á SPERRUR. Á BORDAKLÆÐNINGU ER HEILKLETT MEÐ TJÓRUPAPPA. ÞAKJÁRN ER BÁRAD ALÚSINK. ÞAKSPERRUR ERU 45X225MM SKAL EINANGRA MEÐ 200MM STEINULL MILLI SPERRA. LOFTUN OFAN ÖNDUNARÚKS SKAL VERA A.M.K. 25MM OG TVÖ Ö32MM RÖR Í HVERT SPERRUBIL MEÐ SNJÓGILDRU. AÐ INNVAN ER 0,2 MM RAKAVARNARLAG, RAFMAGNSGRIND OG KLÆTT MEÐ HVÍTUM LOFTAPLÖTUM

MILLIVEGGIR:
ALLIR MILLIVEGGIR ERU BYGGÐIR UPP MEÐ TRÉGRIND KLÆDDIR MEÐ 13MM GIPSPLOTTUM OG EINANGRÁÐIR MEÐ STEINULL SÓMU ÞYKKT OG VIÐKOMANDI VEGGUR.

ÚTIHURÐIR OG GLUGGAR:
GRUGGAR OG ÚTIHURÐIR ÚR TIMBRI. ÖLL OPANLEG FÖG ERU TOPPHENGÐ MEÐ ÞJÓFA VÖRN. ÞJÓRGUNAROP ERU Í GLUGGUM Í SVEFNHERBERGI. ALLT GLER SKAL VERA K-GLER, MEÐ 12 MM. LOFTBIL.

BRUNAVARNIR:
VEGGJAKLÆÐNINGAR ERU Í FLOKKI 1, EN LOFT ER Í FLOKKI 2. ÞJÓRGUNAROP ER 60X110MM OG ERU ÚT UM GLUGGA Í HERBERGI/GEYMSLA. REIKSKYNJARAR ERU Á GANGI OG HITASKYNJARI Í ELDHÚSI. SLÖKVITÆKI ER Á GANGINUM.

LAGNIR:
ÖLL INNTÖK ERU Í LOKUÐUM INTAKSKASSA SEM VERÐUR STAÐSETTUR Á AUSTURHLÍÐ. HÚSIÐ VERÐUR HITAÐ UPP MEÐ HITAVEITU / OFNUM. ALLAR LAGNIR VERÐA ÚTANÁ LIGGJANDI. NIÐURFÖLL ERU Í ÞVOTTARHÚSI OG Á SALERNI.

EINANGRUN:
GÓLF 200MM STEINULL
ÚTVEGGUR 150MM STEINULL
ÞAK 200MM STEINULL MEÐ VINDPAPPA
LOFTUNARBIL 20MM
MILLIVEGGIR 100-150MM STEINULL

KÓLNUNARTÖLUR:
GÓLF U - 0,18 W/m²C
TIMBUR ÚTVEGGIR U - 0,27 W/m²C
ÞAK U - 0,18 W/m²C
GLUGGAR, MEDALTAL U - 1,4 W/m²C
HURÐIR U - 1,5 W/m²C/m²r

Teiknistofan
Örk
Hafnarstöðu 90, 230 Keflavík.
Haraldur Valbergsson B.F.Í.
Kennitala: 290162-5999
Sími 421-4140, ORK@ORK.IS

VADHOLT 2, GRÍMSNESI

Verk.

Hann. HV. Teikn. HV Mkv. 1:1000 Teikn.nr. 8759

Samp. Dags. 11,11,2016 B-1550-01