VEGGUR V8 HLIÐARMYND 1:50

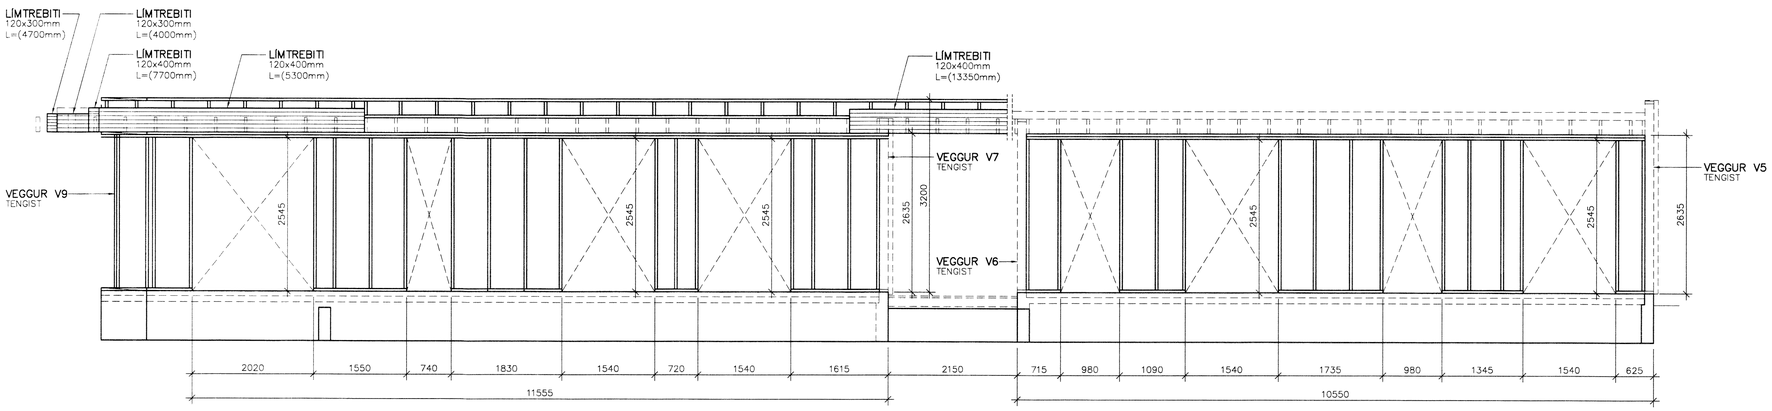

VEGGUR V9 HLIÐARMYND 1:50

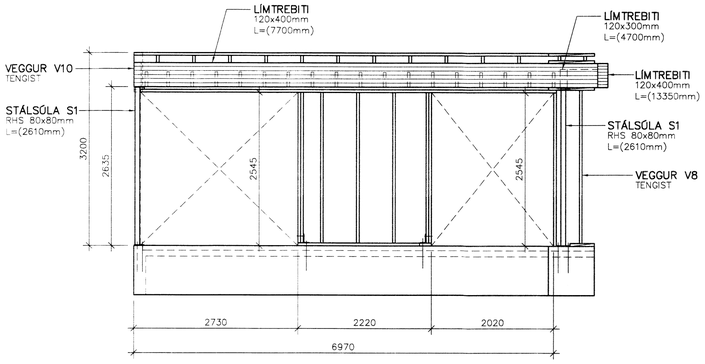

VEGGUR V10 HLIÐARMYND 1:50

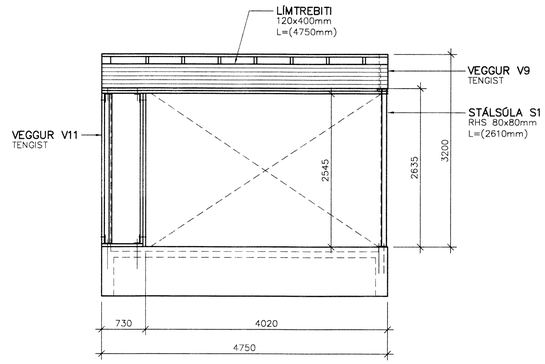

VEGGUR V11 HLIÐARMYND 1:50

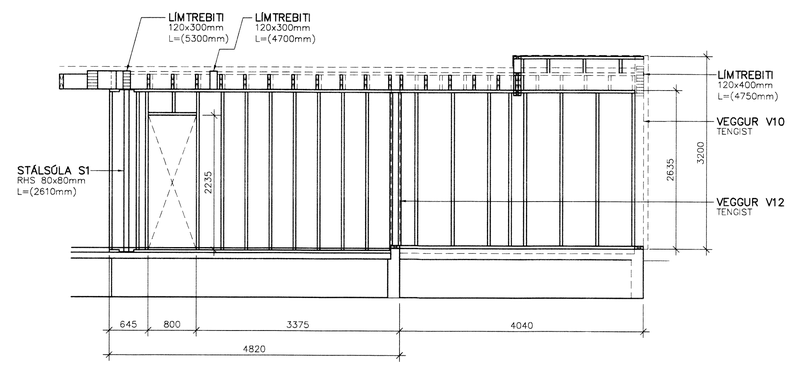

VEGGUR V12 HLIÐARMYND 1:50

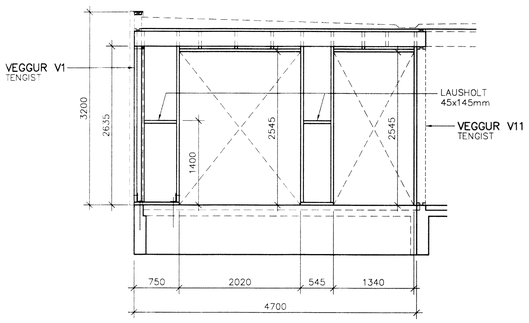

ÞAKFRÁGANGUR:

FRÁGANGUR ÞAKS VERÐUR MEÐ SARNAFIL-DÚK EÐA SAMBÆRILEGU. FARA SKAL ALGERLEGA EFTIR FYRIRMÆLUM FRAMLEIÐANDA OG NOTA FRÁGANGS-OG ÞÉTTILAUSNIR SEM MÆLT ER MEÐ AF HONUM. OFAN Á ÞAKDÚK KOMA TÚNÞÖKUR. TÚNÞÖKUR ERU LAGÐAR Í TVEIMUR LÖGUM OG SKAL FYRRA LAGIÐ (GRÆNA HLIÐIN) SNÚA NIÐUR. Á MILLI LAGA SKAL SETJA MÖLD MEÐ ÁBURÐI (CA. 50mm LAGÞYKKT) ÁSAMT STYRKTARNETI (GALVANISERAÐ MEÐ MÖSKVASTÆRÐ 50x50mm).

NEGLING ÞAKKLÆÐNINGAR:

18mm GRENIKROSSVIÐUR SKRÚFAST Á ÞAK-BITA OG Á UPPSTÖÐUN MEÐ 5x55mm HEIT-GALV. UZ.SKRÚFUM MEÐ 120mm MILLIBILI

NEGLING VEGGKLÆÐNINGAR:

12mm GRENIKROSSVIÐUR SKRÚFAST ALMENNT Á STOÐIR MEÐ 4.5x45mm RYÐFRÍUM UZ-SKRÚFUM MEÐ 150mm MILLIBILI

NEGLING TVÖF. VEGGKLÆÐNINGAR:

12mm GRENIKROSSVIÐUR SKRÚFAST ALMENNT Á STOÐIR MEÐ 4.5x45mm RYÐFRÍUM UZ-SKRÚFUM MEÐ 70mm MILLIBILI BÁÐUM MEGIN

TILVÍSANIR

ALMENNAR SKÝRINGAR . . . . . SJÁ TEIKN. NR. 100
TIMBURÞALLUR, GRUNNMYND . . . . . SJÁ TEIKN. NR. 102
ÞAKVIRKI, GRUNNMYND . . . . . SJÁ TEIKN. NR. 103
STÁLFESTINGAR SF1-SF3 . . . . . SJÁ TEIKN. NR. 106

FRÁGANGUR ÞAK-OG ÚTVEGGJA . . . . . SJÁ TEIKN. ARKITEKTS

BR.	DAGS.	BREYTING

NEÐRA APAVATN 3 - BLÁSKÓGABYGGÐ - LNR: 169317

SUMARHÚS
BURÐARVIRKI - TIMBURVEGGIR
HLIÐARMYNDIR V7-V12

REIKN.	IB	DES 2015
TEIKN.	IB	DES 2015
YFIRF.	IB	DES 2015

VERKFRÆÐISTOFAN VIK EHF
LAUGAVEGUR 164, 2H.TH., 105 REYKJAVÍK
SÍMI/FAX: 552-4956 GSM: 897-4956
KT: 441297-2389, NETF: VIK@ISHOLF.IS

KVARÐI: 1:50 ÚTG.DAGS. 25.01.2016
VERK: 1507 BL. NR. 107 BR. -
SAMÞ. KT. 081156-4689
1507-107.DWG

8564