




VEGGUR V1 HLIÐARMYND 1:50

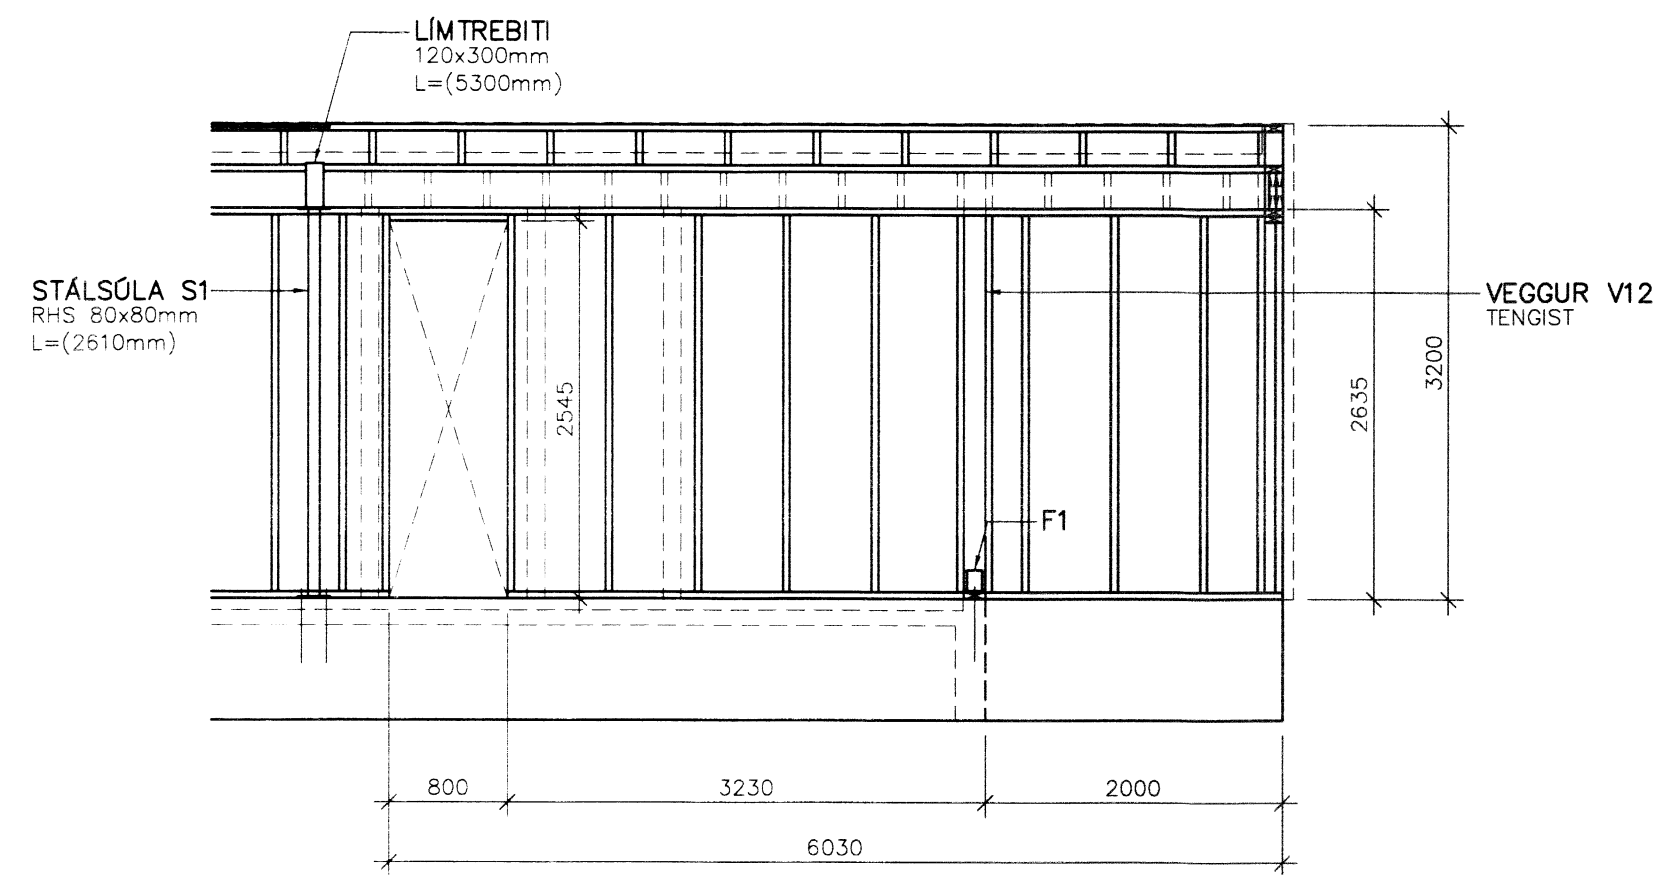


VEGGUR V2 HLIÐARMYND 1:50

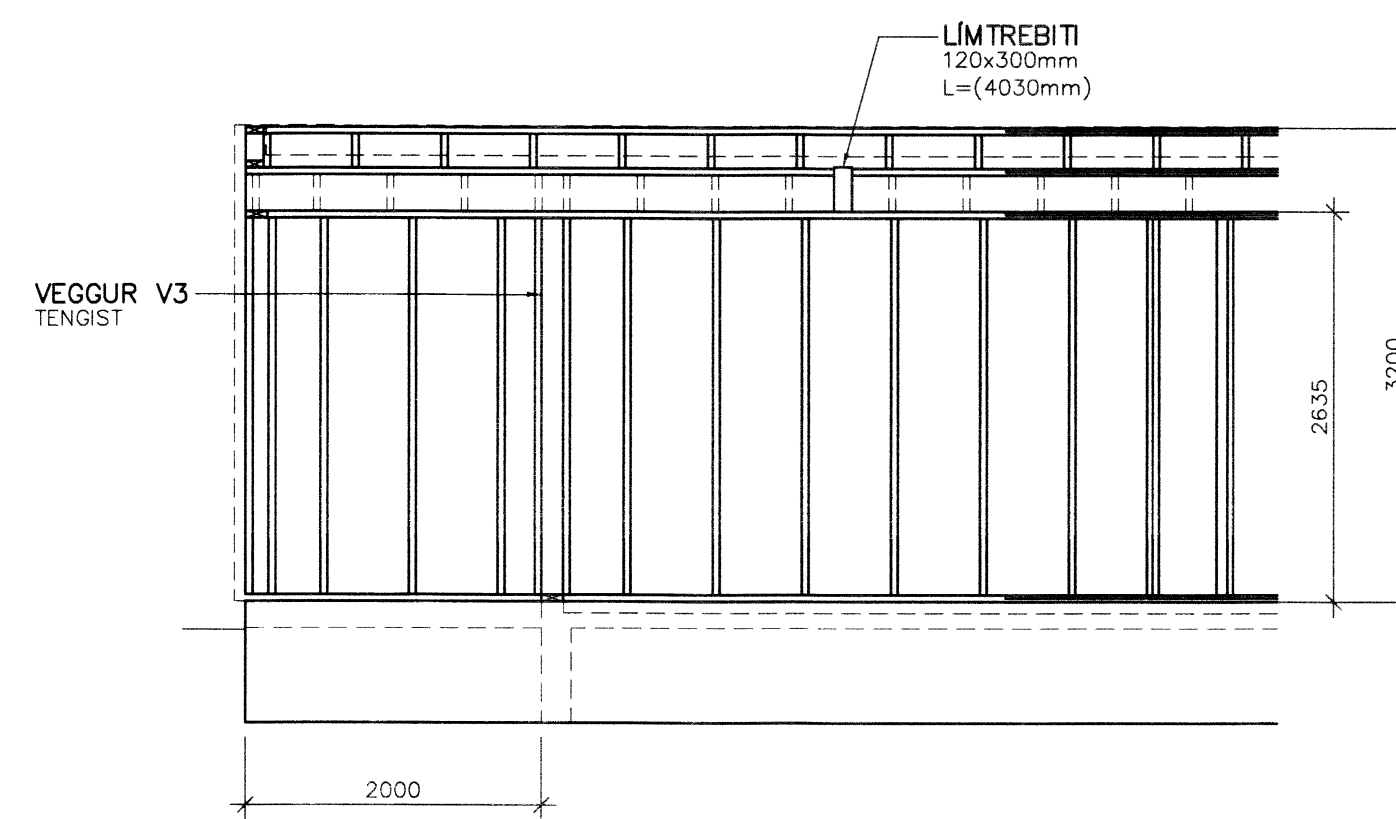


VEGGUR V3 HLIÐARMYND 1:50

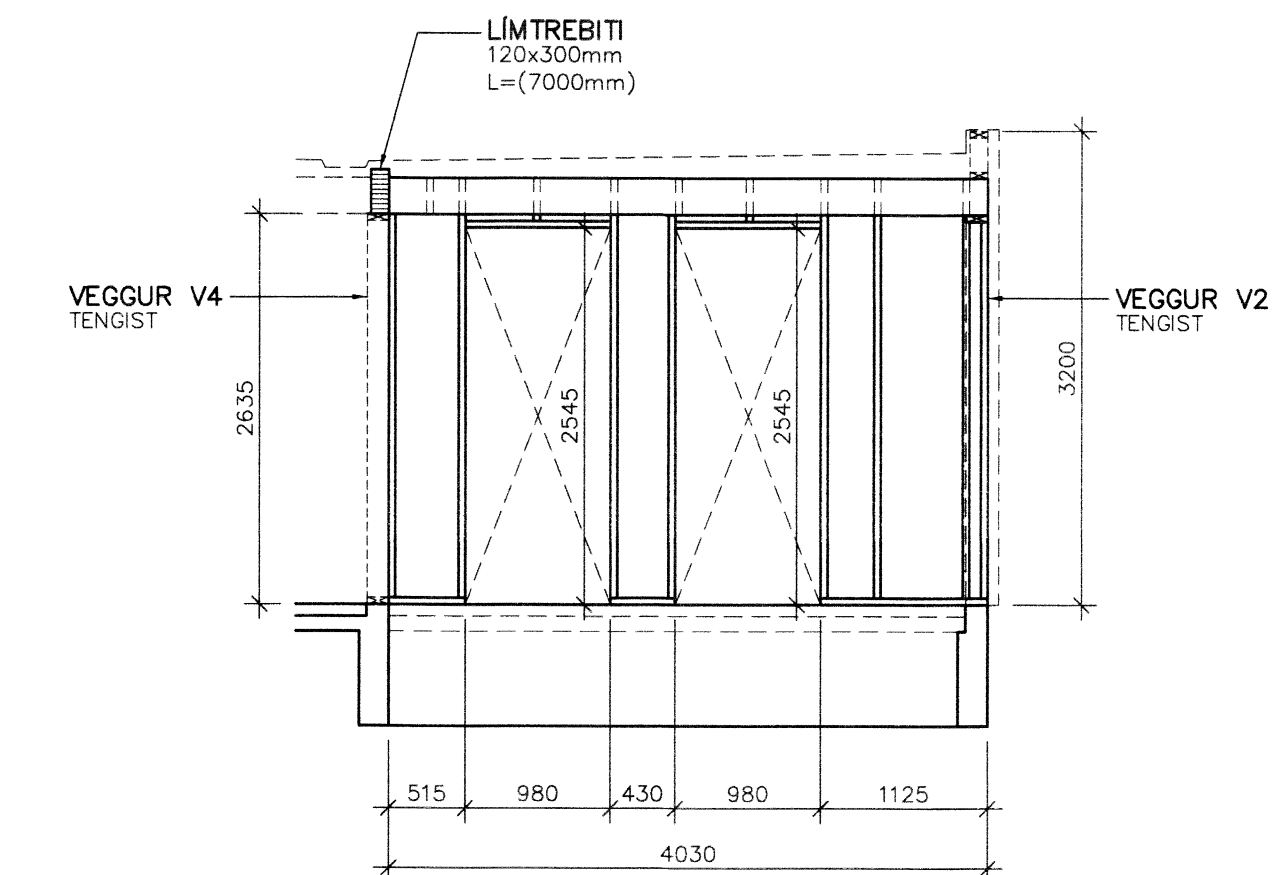


VEGGUR V4 HLIÐARMYND 1:50

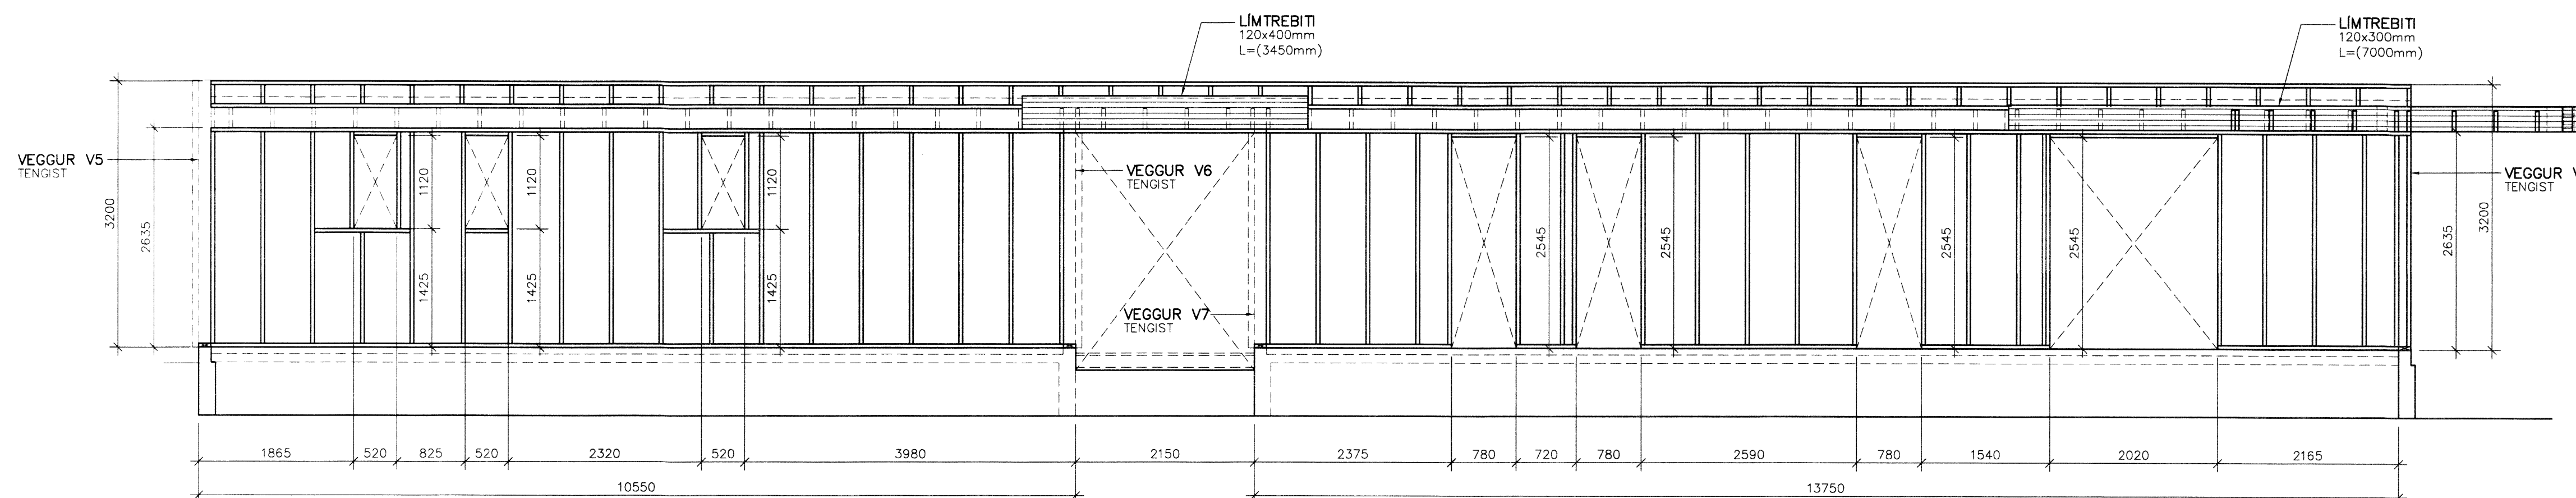


VEGGUR V5 HLIÐARMYND 1:50

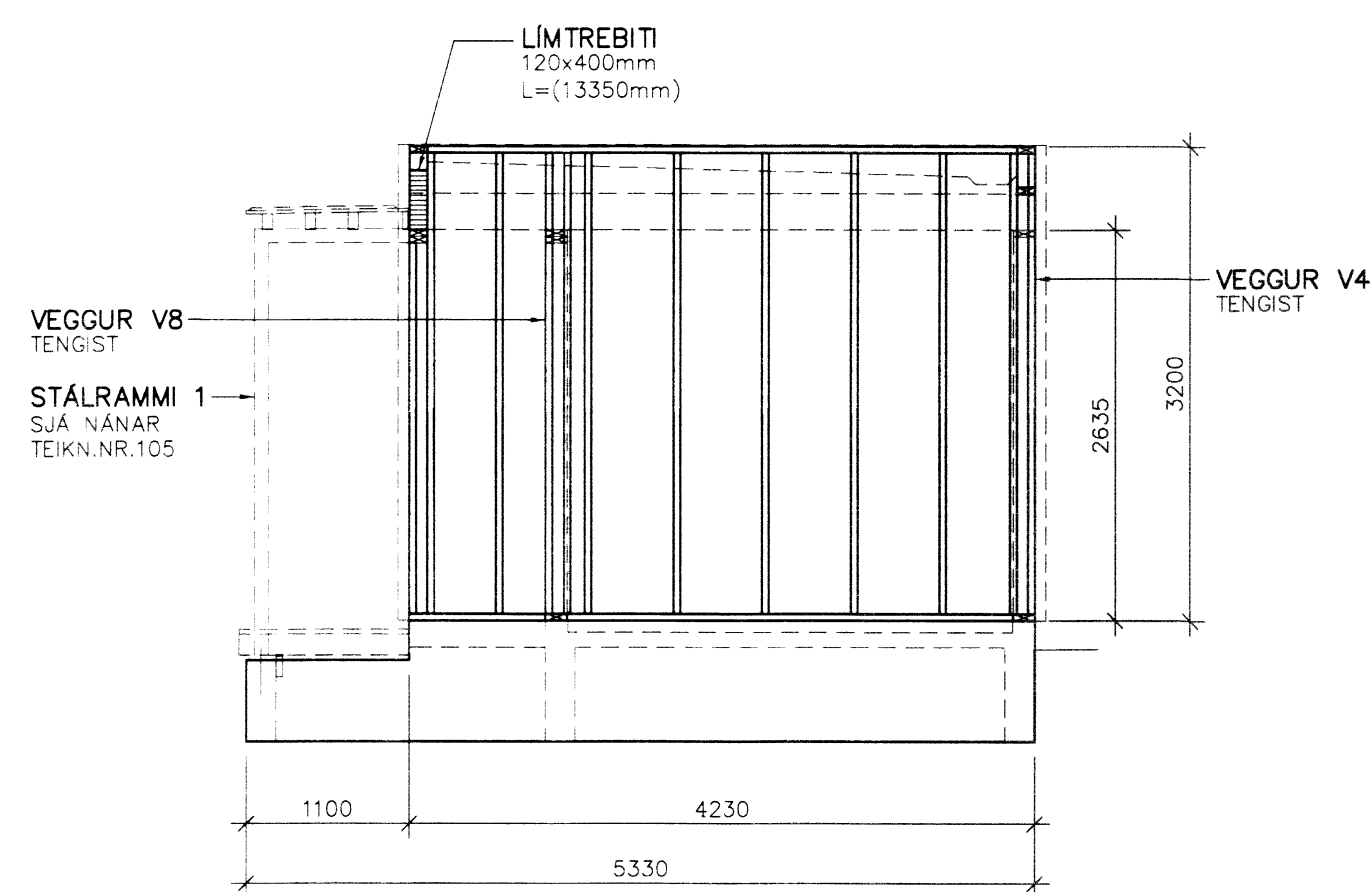

VEGGUR V6 HLIÐARMYND 1:50

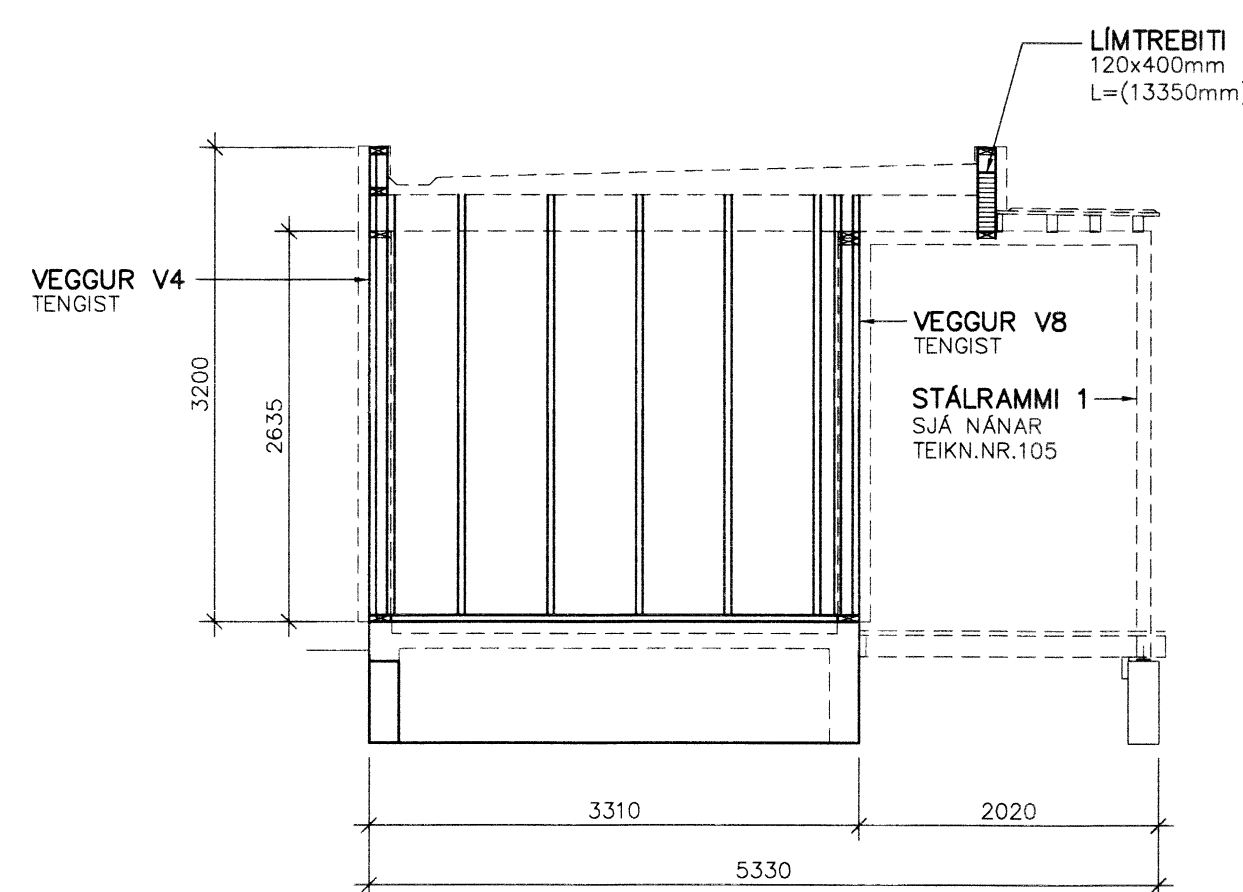

VEGGUR V7 HLIÐARMYND 1:50

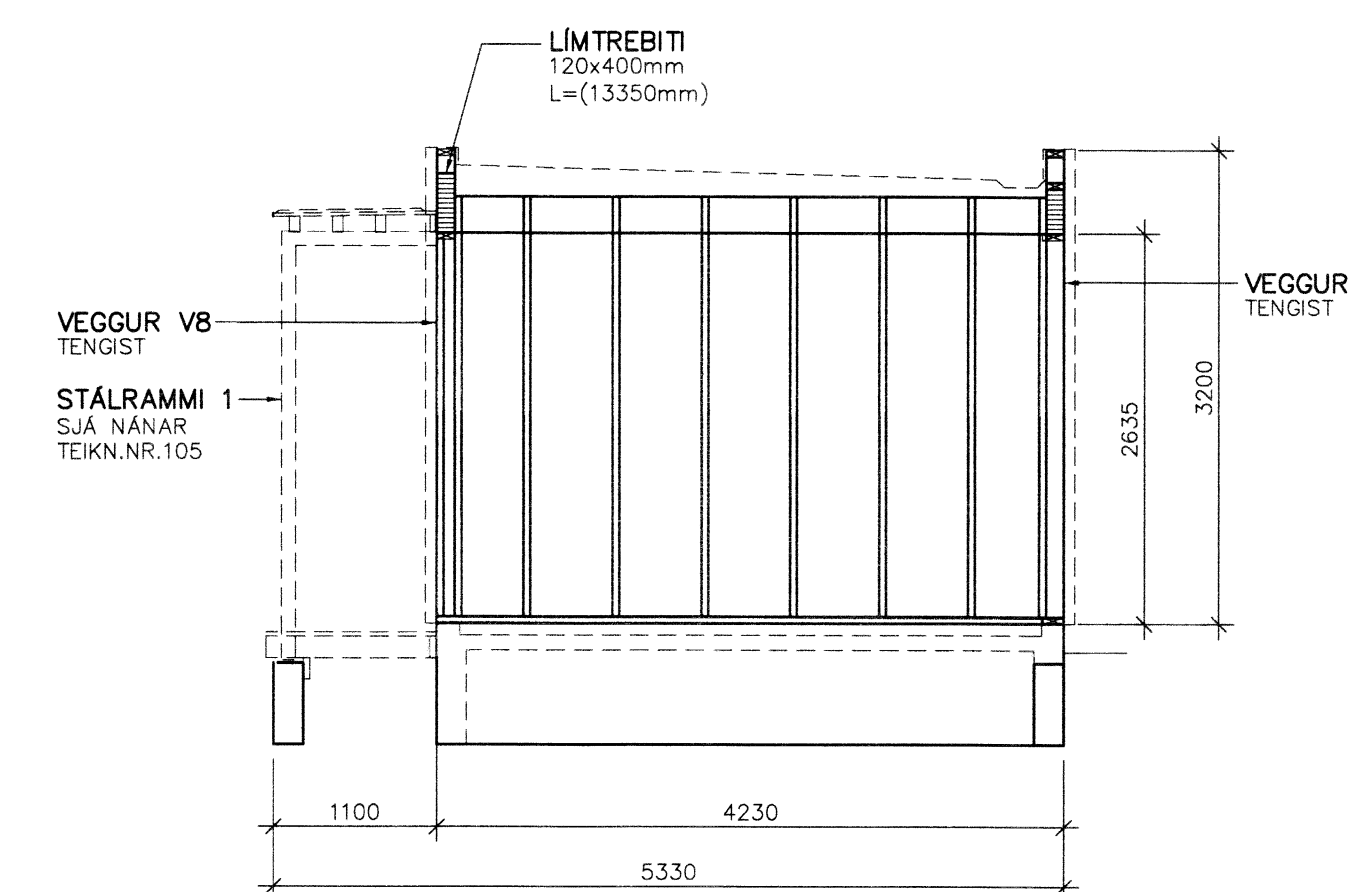

ÞAKFRÁGANGUR:

FRÁGANGUR ÞAKS VEÐUR MED SARNAFIL-DÖK Eða SAMBÆRILEGU. FARA SKAL ALGERLEGA EFTIR FYRIRMÆLLUM FRAMLÉBANDA OG NOTA FRÁGANGS- OG ÞÉTTILAUSNIR SEM MÁLT ER MED AF HÖNUM. OFAN Á ÞAKDÖK KOMA TÖNÞÖKUR. TÖNÞÖKUR ERU LAGÐAR Í TVEIMUR LÖGUM OG SKAL FYRRA LAGIÐ (GRÆNA HUDIN) SNÚA NIÐUR. Á MILLI LAGA SKAL SETJA MÓLD MED ÁBURÐI (CA. 50mm LAGÞYKKT) ÁSAMT STYRKJARNETI (GALVANISERAÐ MED MÖSKVASTI ERÐ 50x50mm).

NEGLING ÞAKKLÆÐNINGAR:

18mm GRENKROSSVIÐUR SKRÖFAST Á ÞAK-BITA OG Á UPPSTÖLUN MED 5x55mm HEIT-GALV. UZ.SKRÖFUM MED 120mm MILLIBILI

NEGLING VEGGKLÆÐNINGAR:

12mm GRENKROSSVIÐUR SKRÖFAST ALMENNT Á STÖÐIR MED 4.5x45mm RYÐFRÍUM UZ-SKRÖFUM MED 150mm MILLIBILI

NEGLING TVÖF. VEGGKLÆÐNINGAR:

12mm GRENKROSSVIÐUR SKRÖFAST ALMENNT Á STÖÐIR MED 4.5x45mm RYÐFRÍUM UZ-SKRÖFUM MED 70mm MILLIBILI BÁÐUM MEGN

TILVÍSANIR

- ALMENNAR SKÝRINGAR SJÁ TEIKN. NR. 100
- TIMBURPALLUR, GRUNNMÝND SJÁ TEIKN. NR. 102
- ÞAKVIRKI, GRUNNMÝND SJÁ TEIKN. NR. 103
- STÁLFESTINGAR SF1-SF3 SJÁ TEIKN. NR. 106
- LAGNIR Í GRUNNI SJÁ TEIKN. NR. 301
- FRÁGANGUR ÞAK- OG ÖTVEGGJA SJÁ TEIKN. ARKITEKTS

NEDRA APAVATN 3 - BLÁSKÓGABYGGÐ - LNR: 169317			
SUMARHÚS	REIKN.	IB	DES 2015
BURÐARVIRKI - TIMBURVEGGIR	TEIKN.	IB	DES 2015
HLIÐARMYNDIR VI-V7	YFIRF.	IB	DES 2015
VIK VERKFRÆÐISTOFAN VIK EHF LAUGAVEGUR 104, 2H. TH., 105. REYKJAVÍK SÍMI/FAX: 552-4956 GSM: 897-4956 KT: 441297-2389, NETI: VIK@ISHOLF.IS	KVARÐI: 150	ÖTG. DAGS: 25.01.2016	
BR. DAGS. BREYTING	VERK: 1507	BL. NR. 106	BR. -
	SAMP:	8565	