TIMBURPALLUR, GRUNNMYND 1:50

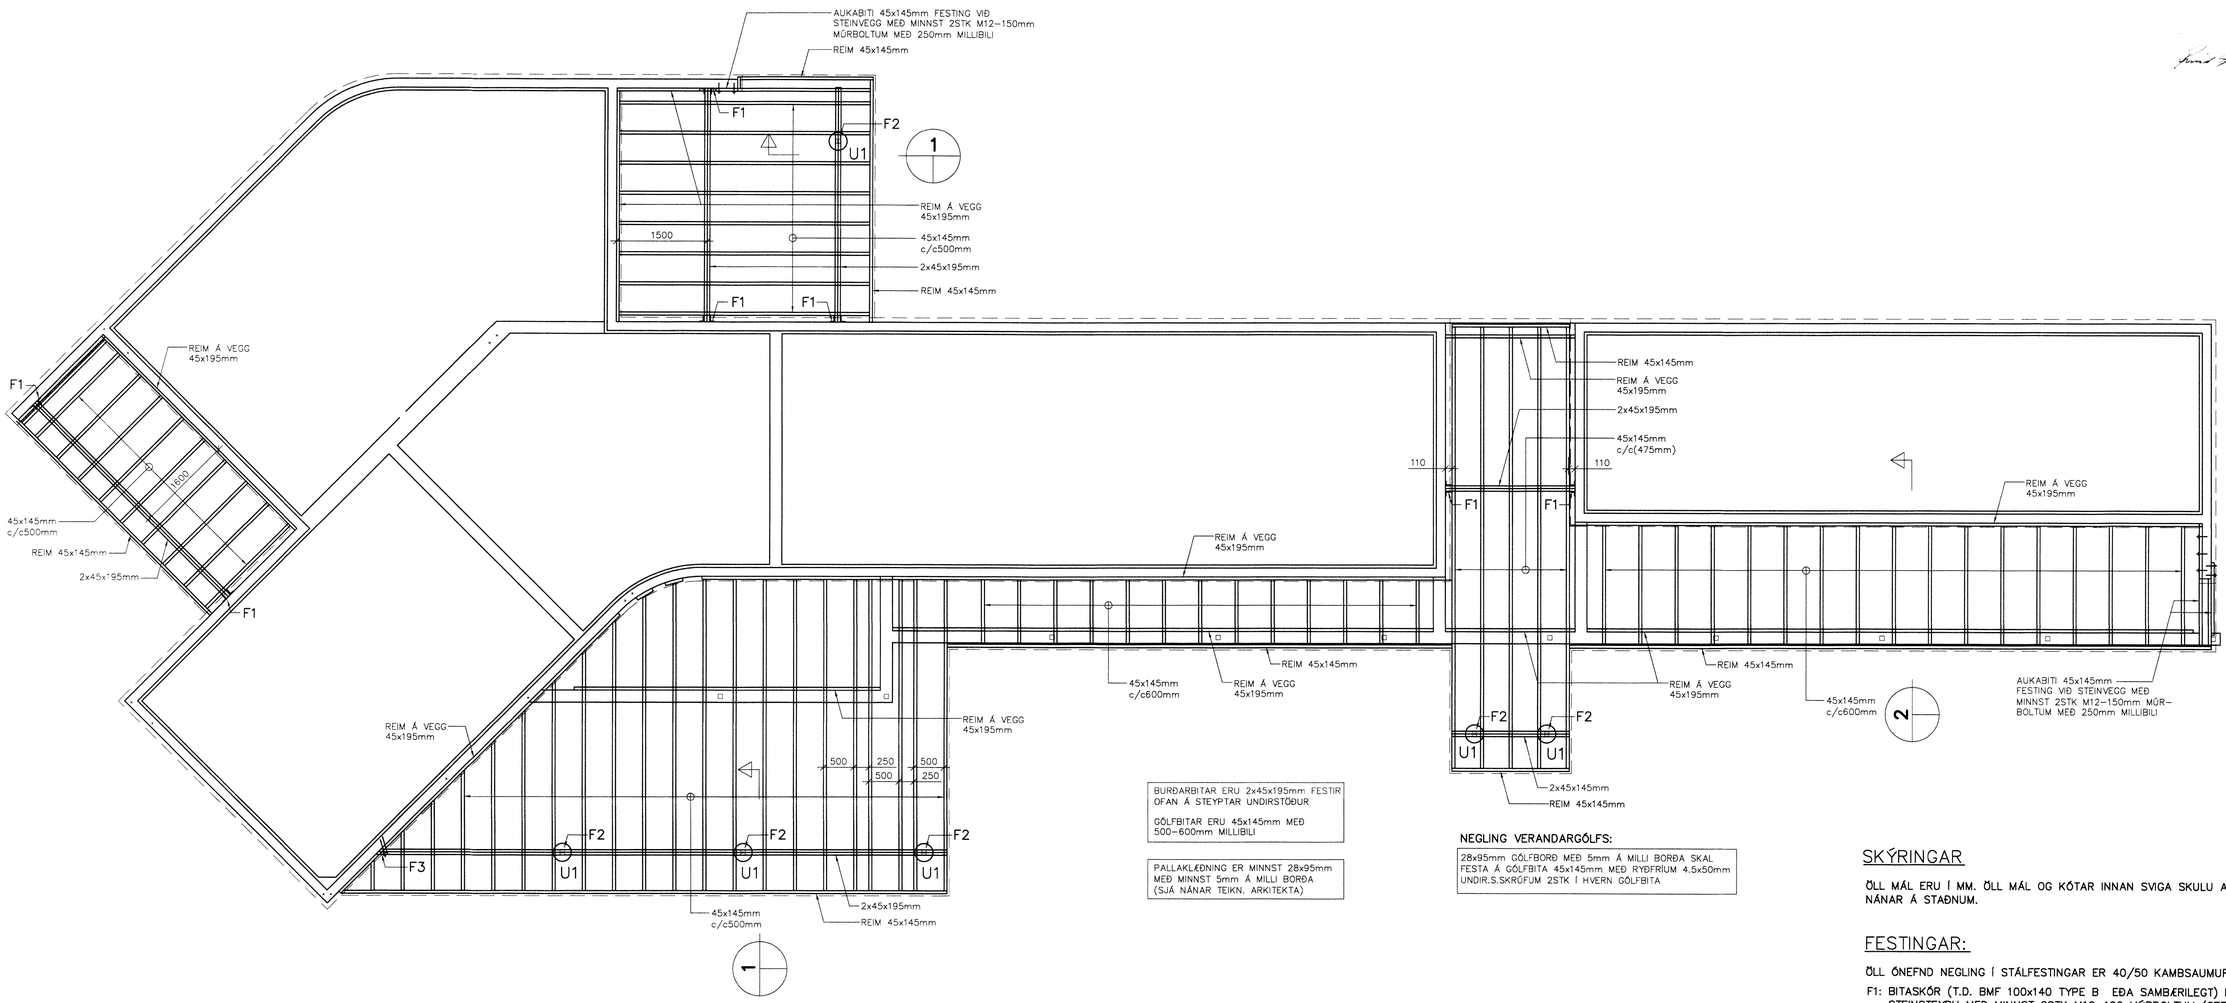

BURÐARBITAR ERU 2x45x195mm FESTIR OFAN Á STEYPTAR UNDIRSTÖÐUR

GÓLFBITAR ERU 45x145mm MEÐ 500–600mm MILLIBILI

PALLAKLÆÐNING ER MINNST 28x95mm MEÐ MINNST 5mm Á MILLI BORÐA (SJÁ NÁNAR TEIKN. ARKITEKTA)

NEGLING VERANDARGÓLFS:

28x95mm GÓLFBORÐ MEÐ 5mm Á MILLI BORÐA SKAL FESTA Á GÓLFBITA 45x145mm MEÐ RYÐFRÍUM 4.5x50mm UNDIR.S.SKRÚFUM 2STK Í HVERN GÓLFBITA

SKÝRINGAR

ÖLL MÁL ERU Í MM. ÖLL MÁL OG KÓTAR INNAN SVIGA SKULU ATHUGAST NÁNAR Á STAÐNUM.

FESTINGAR:

ÖLL ÓNEFND NEGLING Í STÁLFESTINGAR ER 40/50 KAMBSAUMUR EÐA SAMBÆRILEGT

F1: BITASKÓR (T.D. BMF 100x140 TYPE B EÐA SAMBÆRILEGT) FESTIST VIÐ STEINSTEYPU MEÐ MINNST 2STK M12–120 MÚRBOLTUM (SETJA SKAL 5mm VATNSHELDAN KROSSVIÐ SITT HVORU MEGIN VIÐ TIMBURBITA Í STÁLFESTINGUNN TIL FYLLINGAR)

F2: SÚLUSKÓR (T.D. BMF TYPE D90x90 EÐA SAMBÆRILEGT) INNSTEYPT Í UNDIRST. 25mm YFIR STEYPUYFIRBORÐI. FESTING TIMBURBITA MEÐ 2STK M12–150mm STÁLBOLTUM OG NEGLT Í ÖLL NAGLAGÖT.

F3: 2STK M16–230mm INNLÍMDIR SNITTTEINAR ÚR RYÐFRÍU STÁLI INNLÍMDIR INN Í STEYPU MINNST 120mm

F4: BITASKÓR (T.D. BMF 45x105 NORMAL TYPE EÐA SAMBÆRILEGT) NEGLING Í ÖLL GÖT.

F5: FESTING Á REIM VIÐ STEINVEGG ER M12–120 MÚRBOLTI MEÐ MINNST 1000mm MILLIBILI MEÐ MILLILEGG ÚR 12mm VH. KROSSVIÐ

F6: FESTING Á GÓLFBITUM 45x145mm VIÐ BITA 2x45x195mm MEÐ BMF MAXI–190 STÁLFESTINGUM. NEGLING ER MINNST 3STK Í HV. ENDA

F7: FESTING REIMAR Í ENDATRÉ GÓLFBITA 45x145mm MEÐ UZ–4.5–75mm SKRÚFUM

TILVÍSANIR

ALMENNAR SKÝRINGAR . . . . . SJÁ TEIKN. NR. 100
UNDIRSTÖÐUR, GRUNNMYND . . . . . SJÁ TEIKN. NR. 101
LAGNIR Í GRUNNI . . . . . SJÁ TEIKN. NR. 301

FRÁGANGUR ÞAK–OG ÚTVEGGJA . . . . . SJÁ TEIKN. ARKITEKTS

1 SNIÐ 1:20

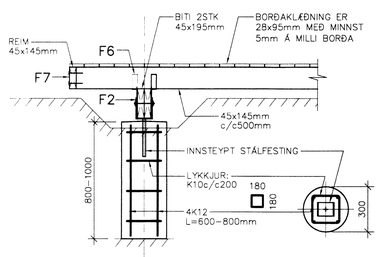

2 SNIÐ 1:20

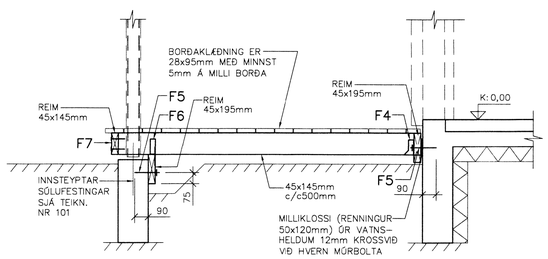

BR.	DAGS.	BREYTING

NEÐRA APAVATN 3 - BLÁSKÓGABYGGÐ - LNR: 169317

SUMARHÚS
BURÐARVIRKI - TIMBURPALLUR
GRUNNMYND OG SNIÐ 1-2

REIKN.	IB	NÓV 2015
TEIKN.	IB	NÓV 2015
YFIRF.	IB	NÓV 2015

VERKFRÆÐISTOFAN VIK EHF
LAUGAVEGUR 164, 2H.TH., 105 REYKJAVÍK
SÍMI/FAX: 552-4956 GSM: 897-4956
KT. 441297-2389, NETF: VIK@ISHOLF.IS

KVARÐI: 1:50, 1:20 ÚTG.DAGS. 25.01.2016
VERK: 1507 BL. NR. 102 BR. -
SAMÞ. KT. 081156-4689 1507-102.DWG

8569