


Skjalagæðingarmáttáskilgætt
 Samþykkt
 15. MAI 2016
Magnús H. Ólafsson
 Byggingarstjóri

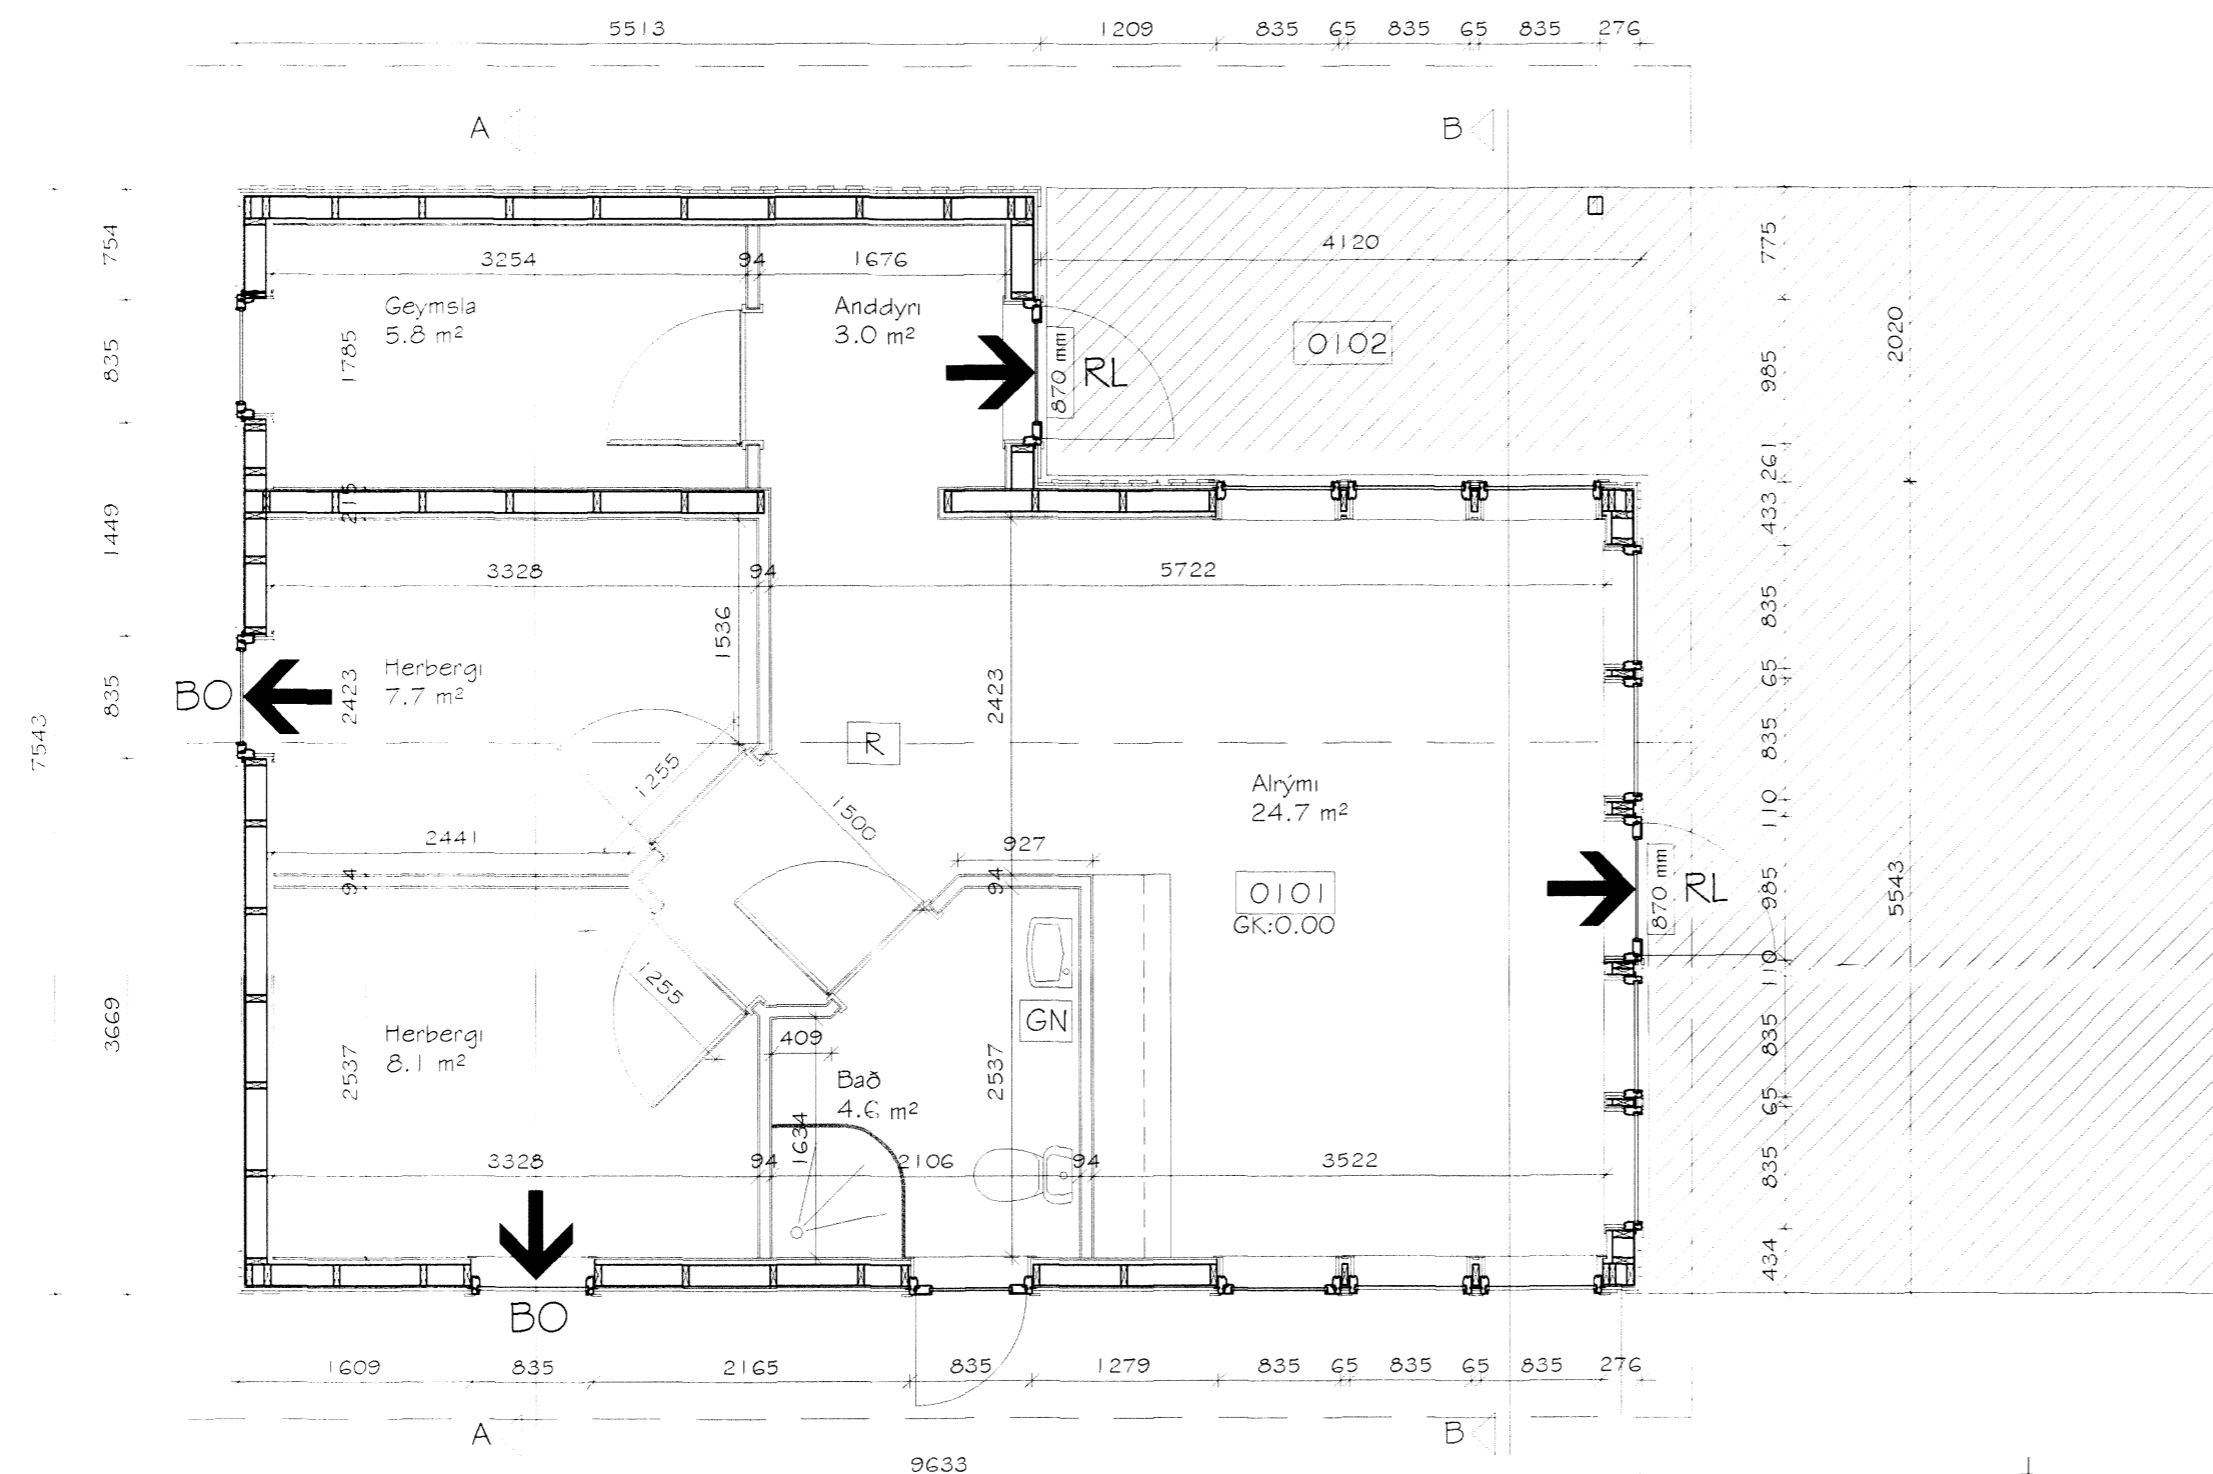

Grunnflötur
 64.4 m²

Undirhlöð 12, Grímsnes- og Grafningshreppur
 Frístundahús úr timbri
 Grunnmynd

Teknitégund	Séruppdráttur	Landnr.	207487	Nál.	01	Verknr.	SUM-16-21	Utgata	A
Staðgreinin	8719-1-57020120	Tekniráð	MHÓI	Tekniráð	GIMMHÓI	Tekn.nr.	3.01		
Kvæði	1:50 A2	Dagur	2. maí 2016	Bræðing		Undirskrift			

Mark STOFA ehf.
 Markgerðir 18, 300 Akranes - s. 4314210 8932002

Magnús H. Ólafsson arkitekt FAI
 150550-4759
 mark@isholf.is

Magnús H. Ólafsson