
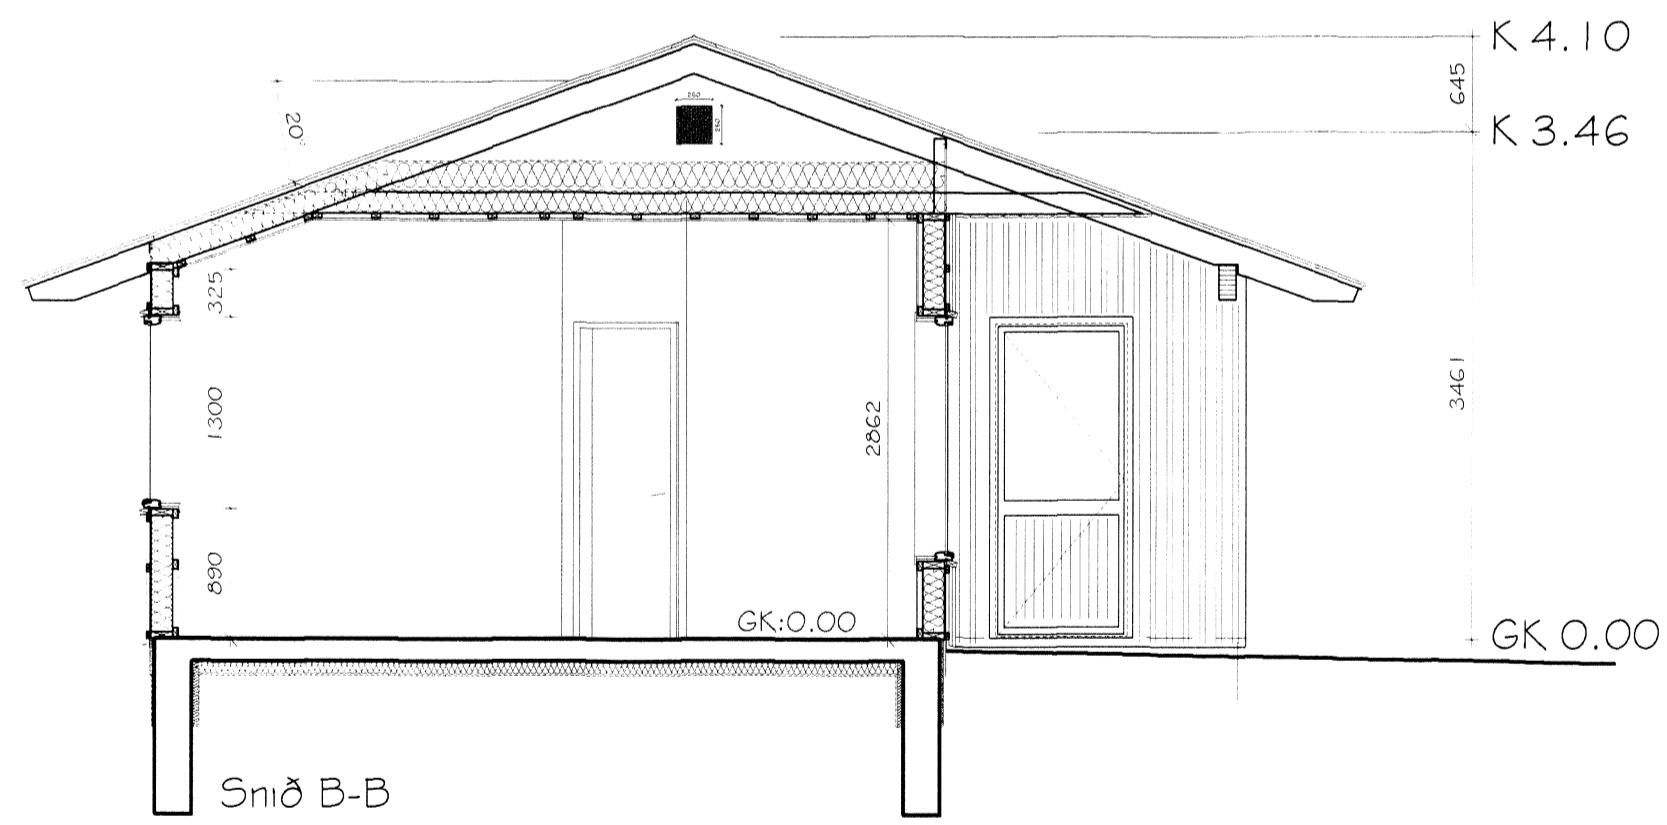


Skjalnúmer: 15 1000 000
 15. MAI 2016
 Magnús H. Ólafsson
 Markstofa ehf.

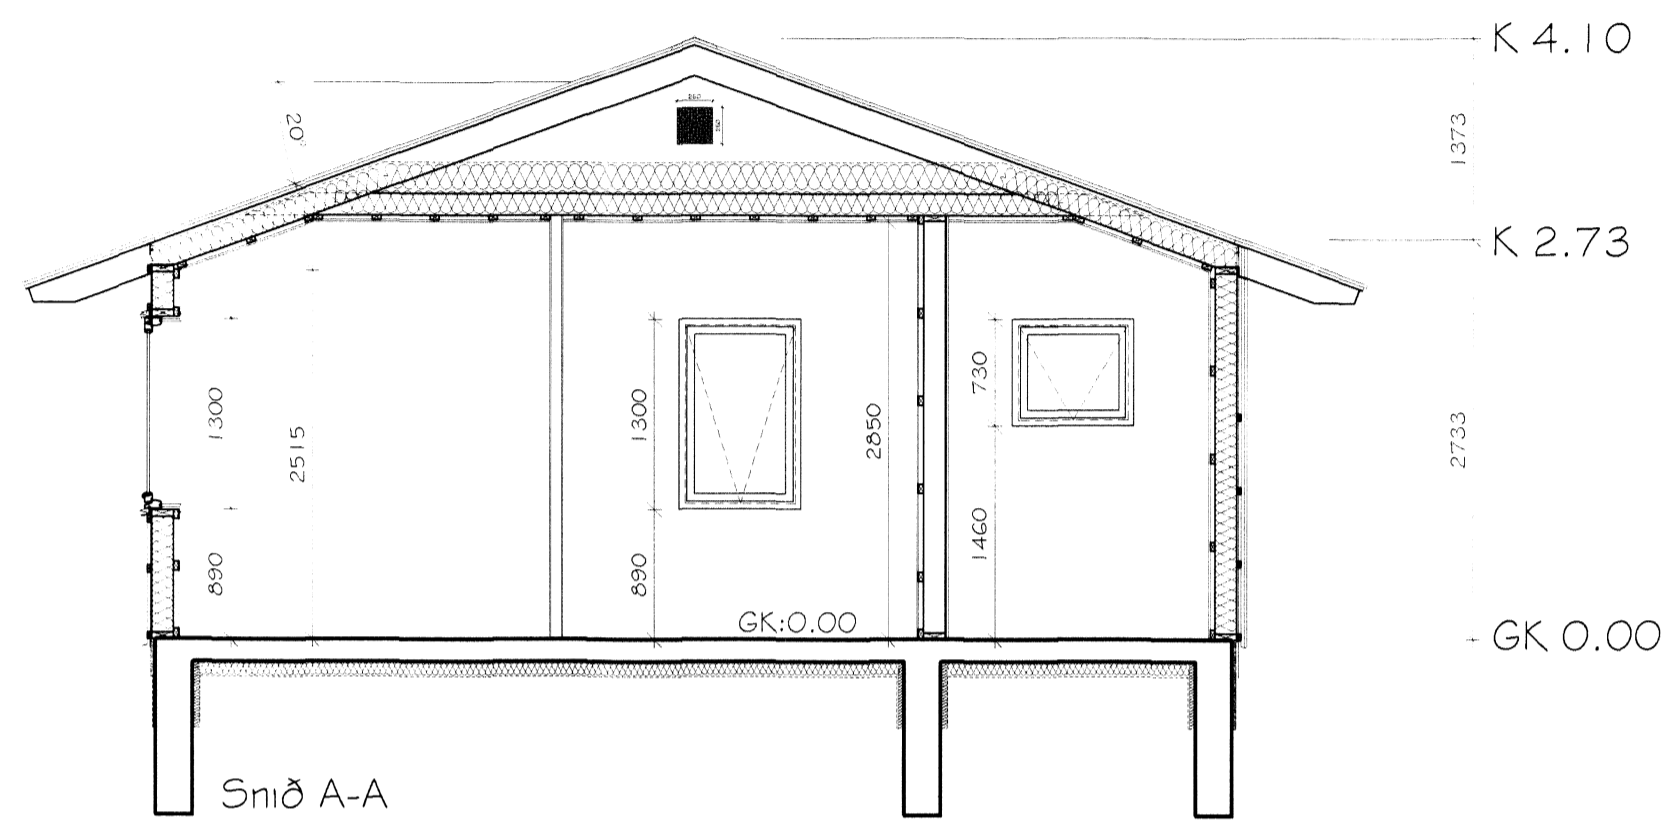

Undirhlíð 12, Grímsnes- og Grafningshreppur
 Frístundahús úr timbri
 Sniðmynd

Tekniþegund	Séruppdráttur	Landm.	207487	Mín.	01	Verkn.	SUM-16-21
Staðgreinir	8719-1-57020120	Teknað	MHÓI	Tekni	GIMMHÓI	Tekni	3.02
Kvarði	1:50 A2	Dag	2. maí 2016	Blámynd		Stað	A
Markstofa ehf.		Magnús H. Ólafsson arkitekt FAÍ 150550-4759 mark@ishoff.is		Undirtekið			