



Grunnmynd
Mkv. 1:50

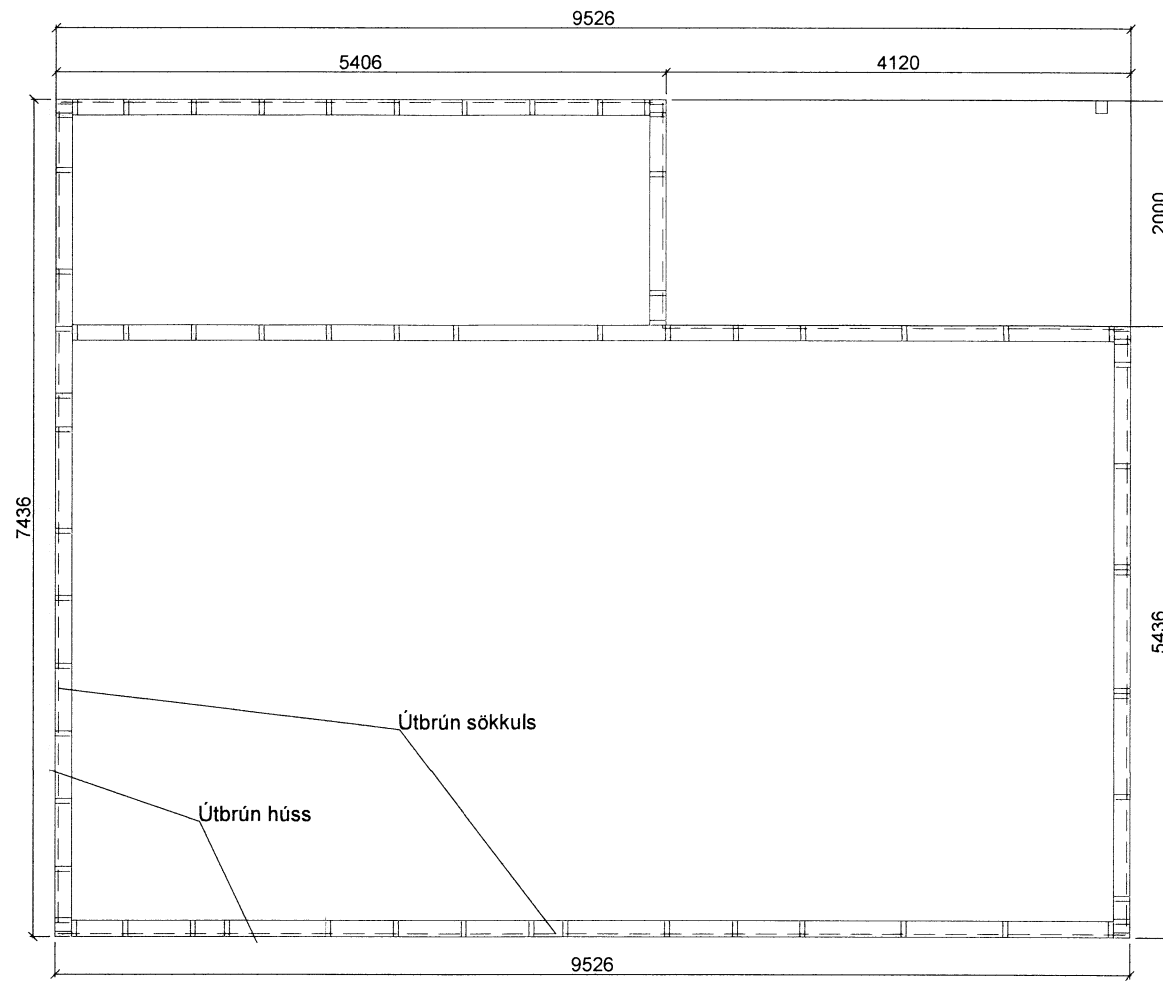


Veggir
Mkv. 1:50

| | | | |
|------------------------------|-----|-------------|--------|
| <i>Handwritten signature</i> | | | |
| DAGS: | NR: | BREYTINGAR: | SAMP.: |
| | | | |
| | | | |
| | | | |

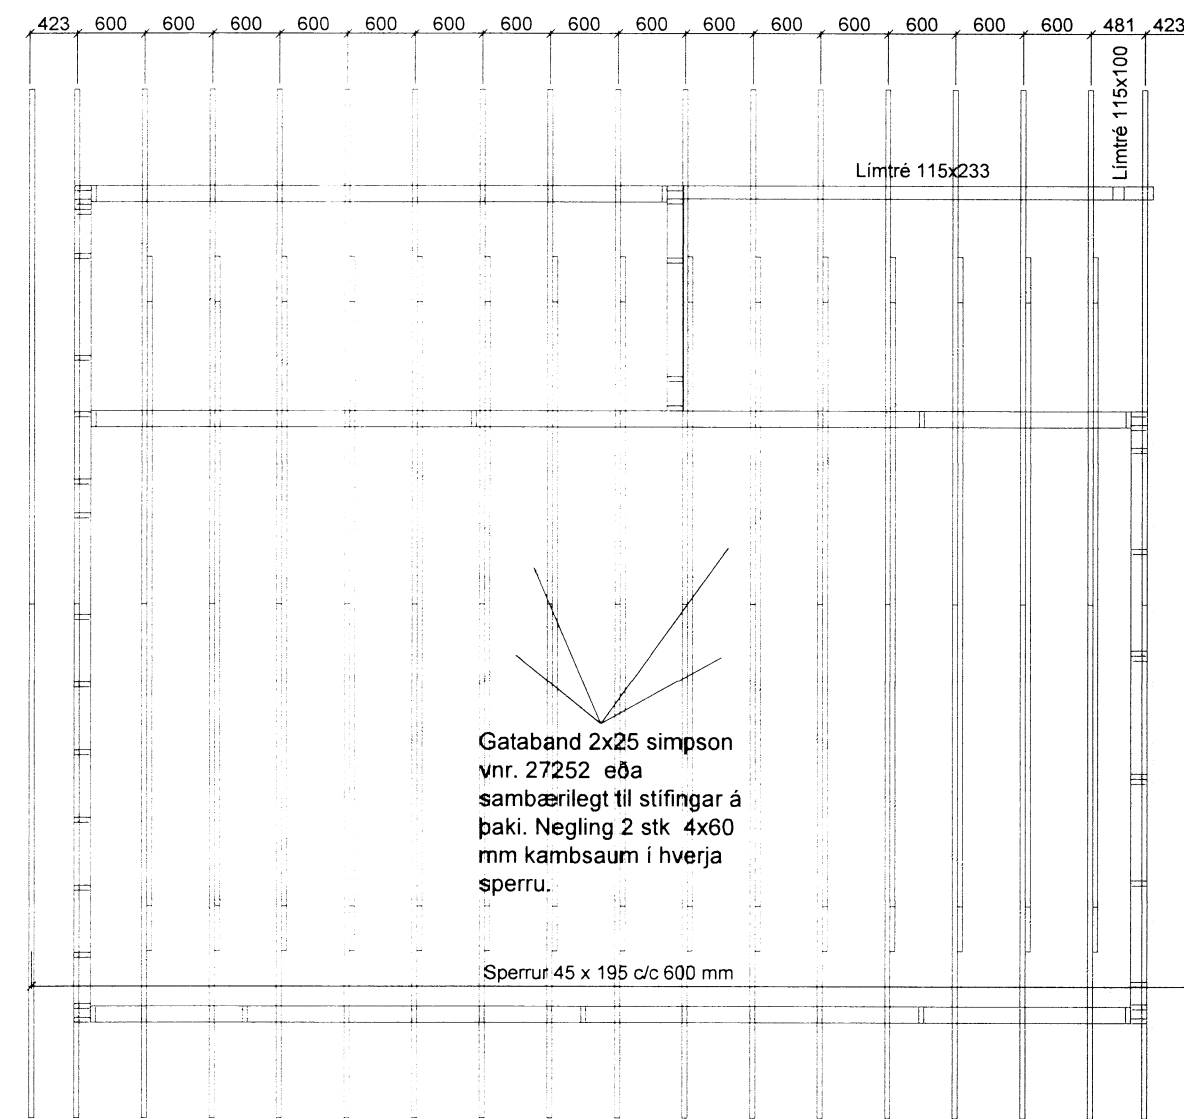


Þakplan
Mkv. 1:50

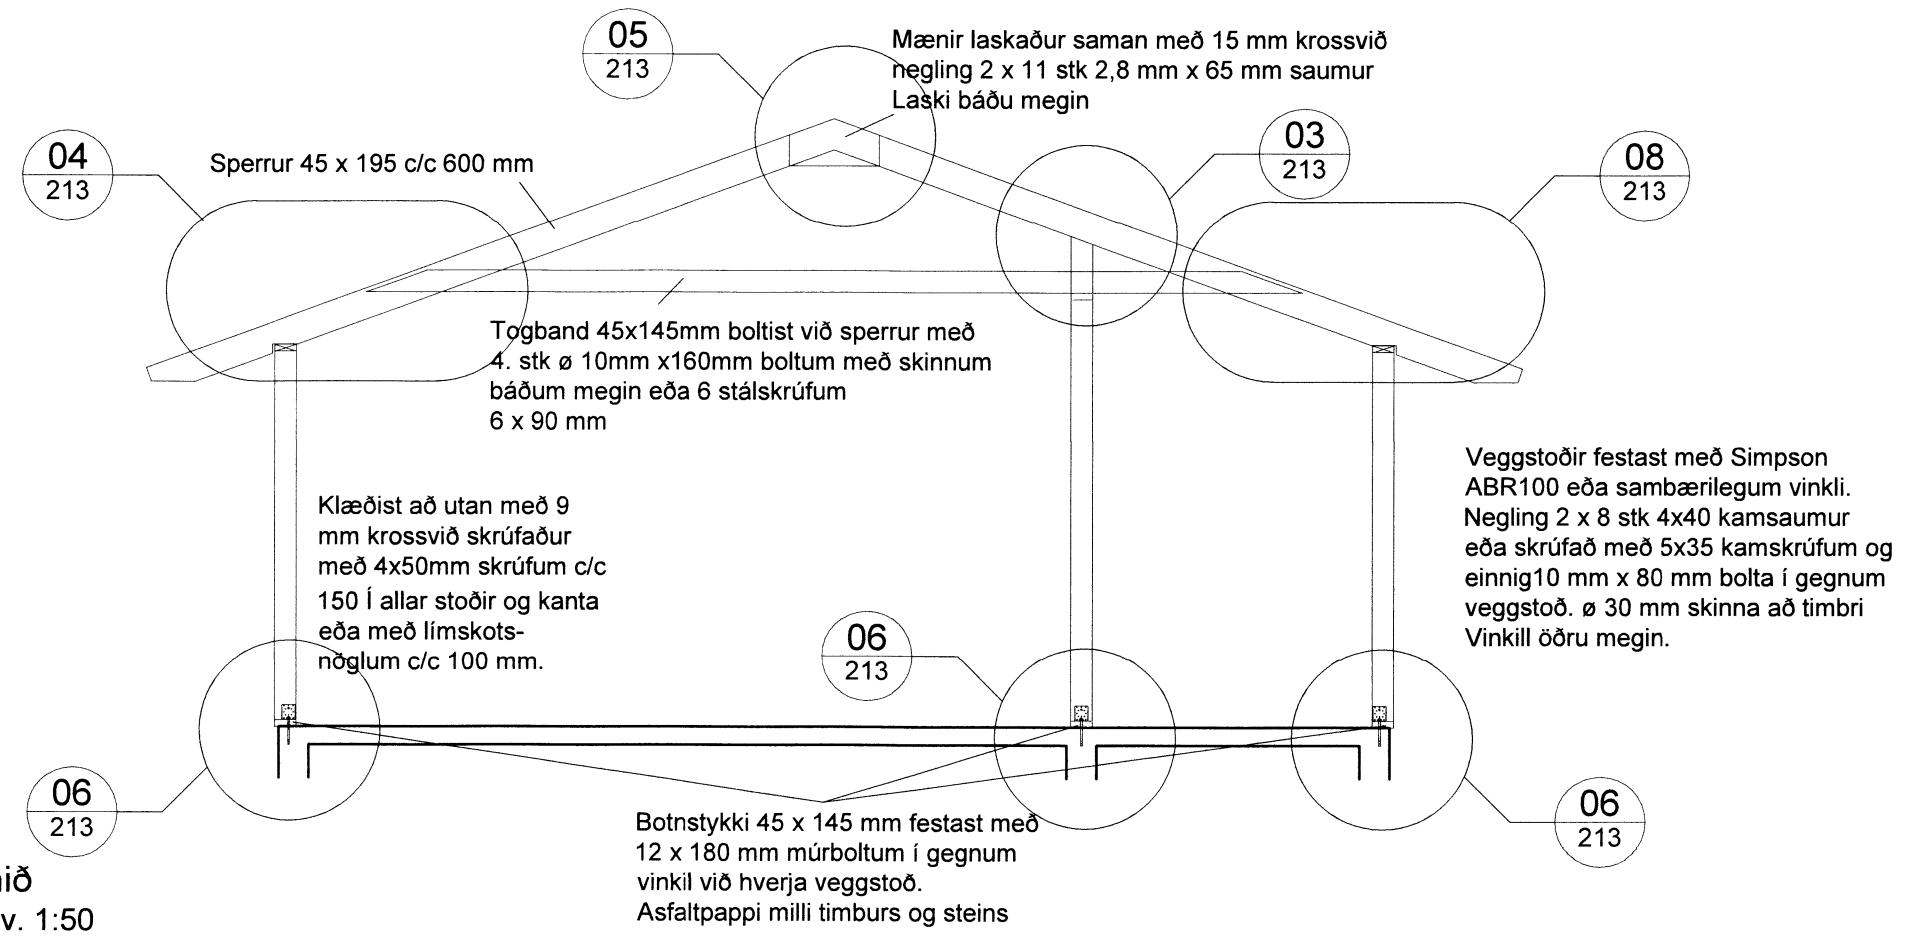

Snið
Mkv. 1:50

Q:\verkefni\1616-34 BYKO Undirhlíð 12\03 Teikningar\B-teikn\201 Undirhlíð 12.dwg

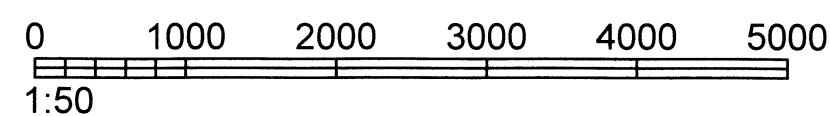

| | | | |
|--|------------------|---|---|
| Undirhlíð 12 Minni Mosfelli | | TÖNNUNDIR: Guðmundur Hansson 151263-3649 Svavar M. Sigurjónsson 180867-3419 Björgvin Ó. Sigurjónsson 110481-5279 | DAGS: 19.05.2016 GEYMSLUNR: 201 VERKNUMER: 16-34 |
| HEITI TEIKNINGAR: Burðarvirki Veggir og þak Grunnmynd og snið | | SAMYKKT: <i>Handwritten signature</i> AÐALHÖNNUNDIR: Magnús H. Ólafsson 150950-4759 | HUSAGERÐ: MÆLKV: 1:50 TEIKNR: 211 ÚTGÁFA: |
| TÄNNAND: SMS | TEIKNARI: SMS | MÆLT: | YFIRFARIR: BÖS |