

Byggingarlýsing

Lýsing
Um er að ræða 36 m² frístundahús. Hæðarsetning húss skal vera í samræði við byggingarfulltrúa.

Byggingin er á einni hæð samtals 36,1 m² heildarrúmmál byggingarinnar er 115,8 m³.

Landnúmer: 217994
Staðgreinir: 8719-2-89350010

Burðarvirki og einangrun:
Byggingin er byggð úr 70mm bjálkum og grunduð á steyptum þverbitum. Gólf er timburgólf á timburgind einangruð með 100mm steinullareinangrun. Í þaki eru tréasar heiklæddir með borðaklæðningu, einangrun í þaki er 100 mm steinullareinangrun.

Kómunartölur W/(m²K):

Þak: 0.29 W/m²K
Útveggur: 1.60 W/m²K
Gluggar: 2.00 W/m²K
Gólf á fyllingu: 0.34 W/m²K

Frágangur og klæðningar:
Loft eru klædd að innan með panelklæðningu. Útveggir eru úr bjálka. Þak er klætt með þakpappa og 0,6mm báru alu-zink þakefni. Allt tréverk skal ftauverjat með viðurkenndu efni.

Útihurðir og gluggar:
Gluggar eru timburgluggar með tvöföldu gleri.


Upphitur:
Byggingin er óupphituð, ef ákveðið verður síðar að byggingin verði upphituð skal hún einangruð og klædd með 100 mm steinullareinangrun í samræmi við frágangsdæli.

Loftræsing:
Loftræsing er náttúruleg.


Brunavannir:

Byggingin er í notkunarlokki 3.


Reykskjnari og síðkkvitæki skulu vera í húsinu eins og fram kemur á teikningu. Reyklosun verður út um glugga og hurðir í samræmi við byggingarreglugerð.

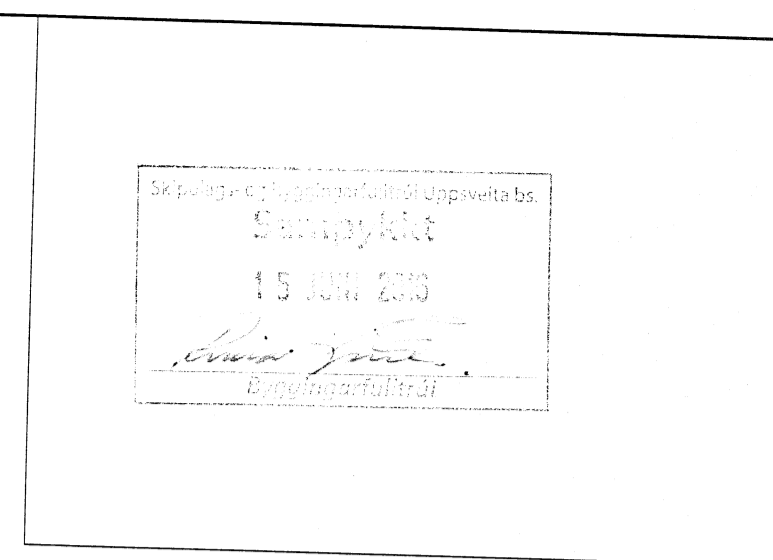


Undirskrift hönnunarstjóra:

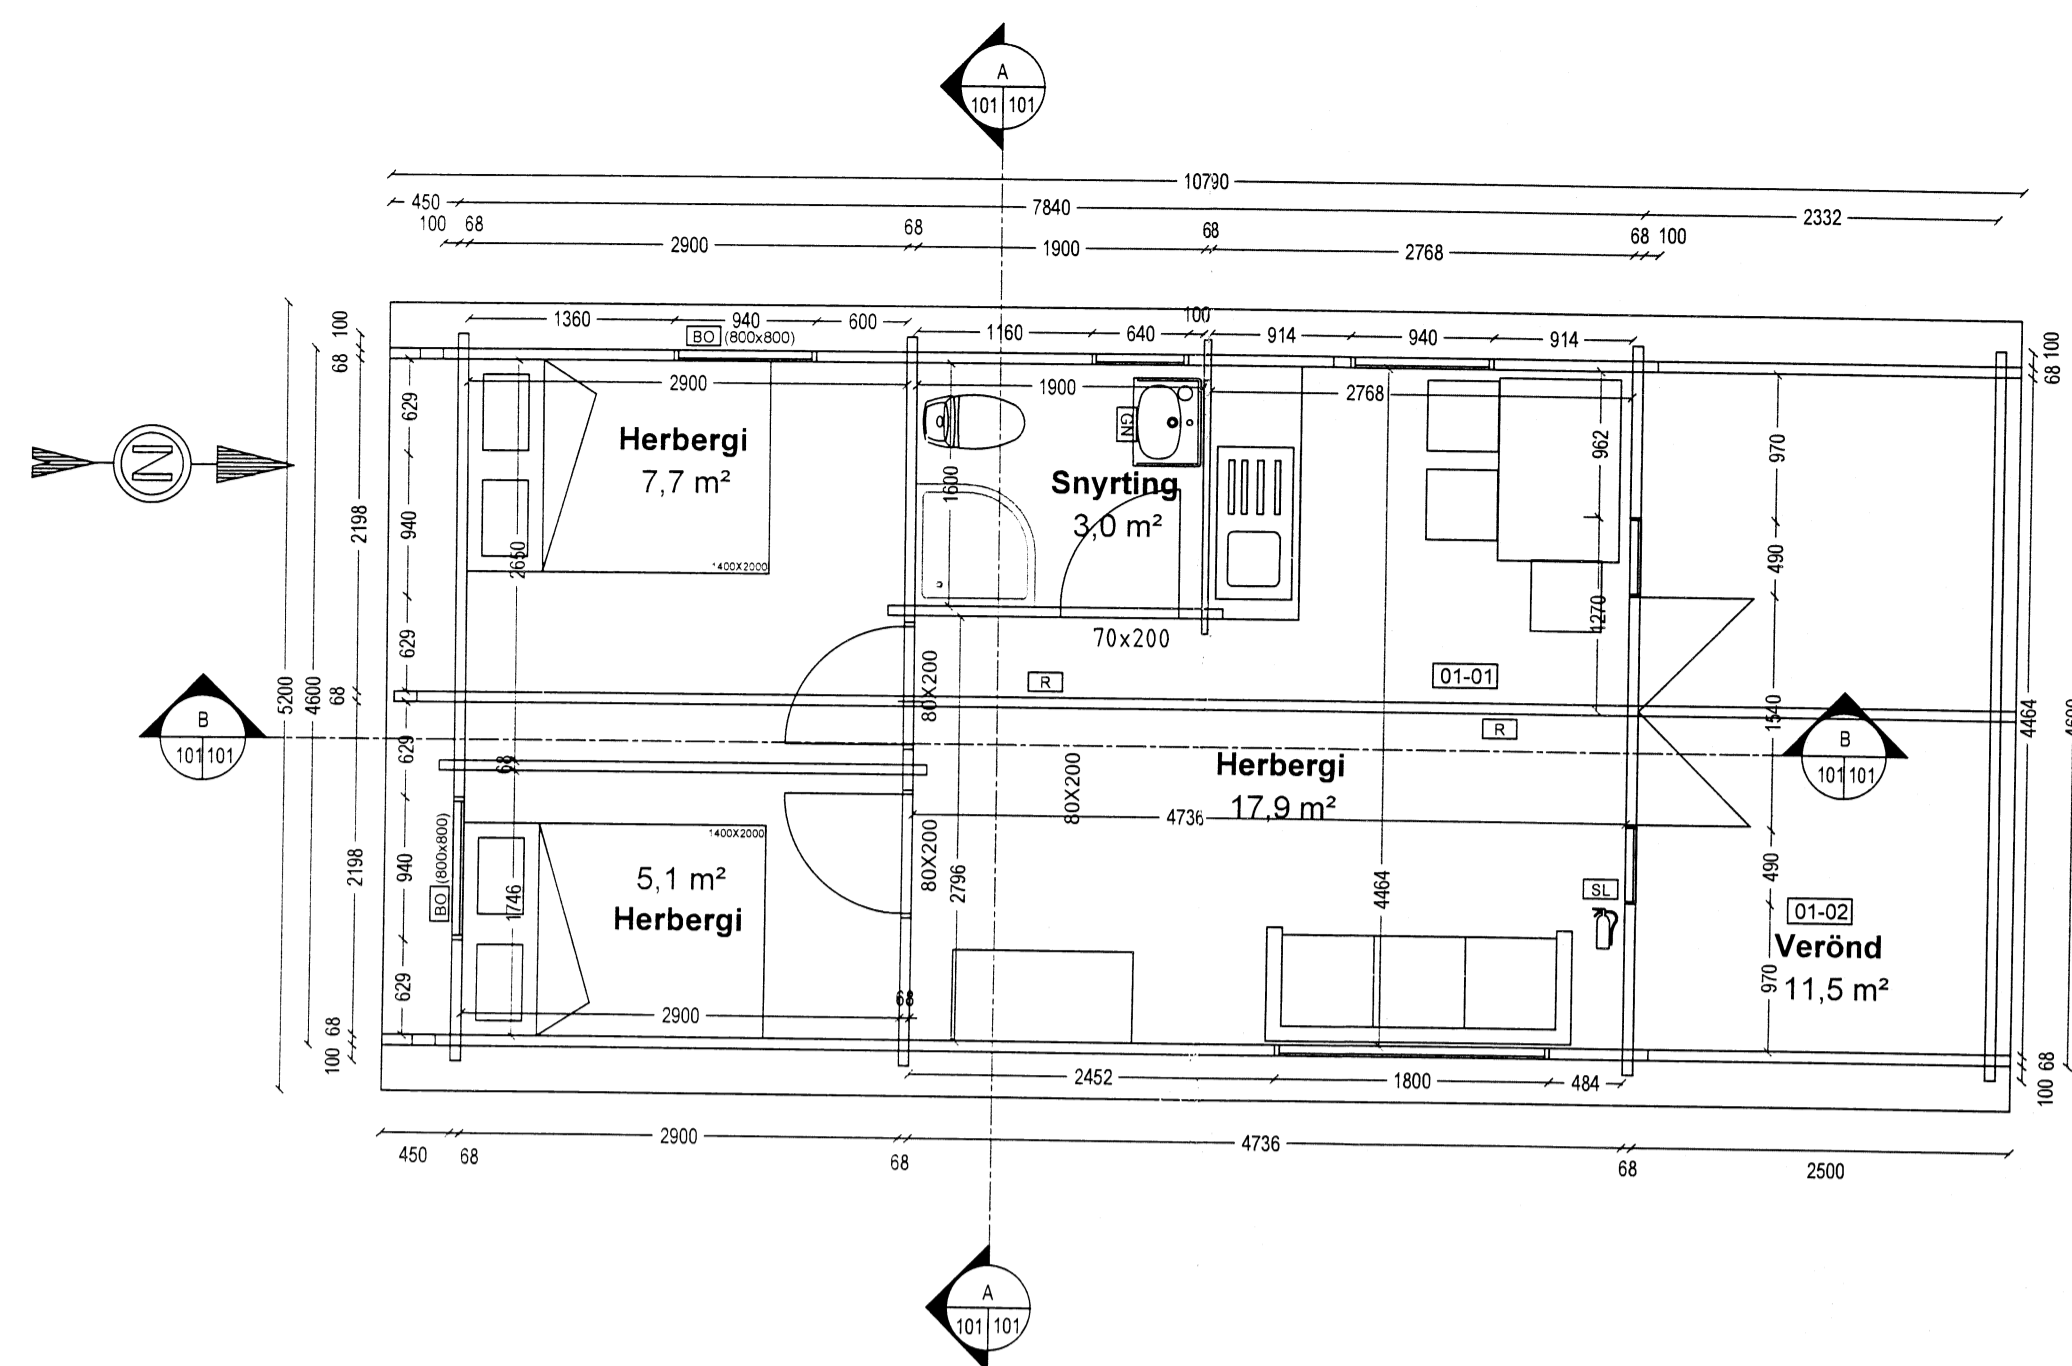


Grunnmynd
1:50

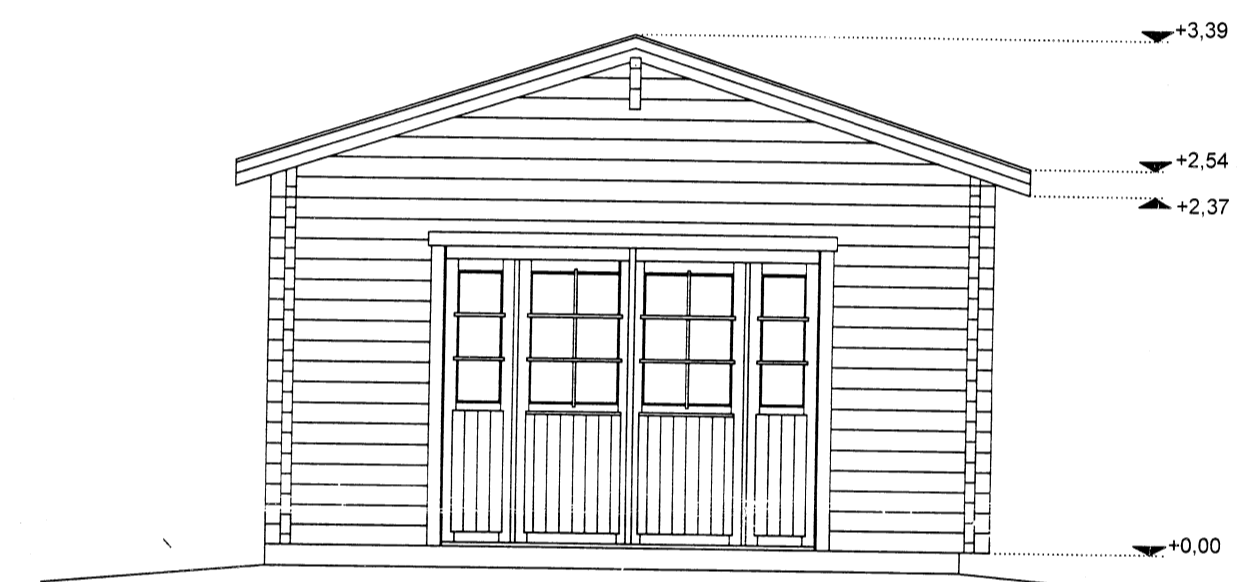

Norðvestur
1:50

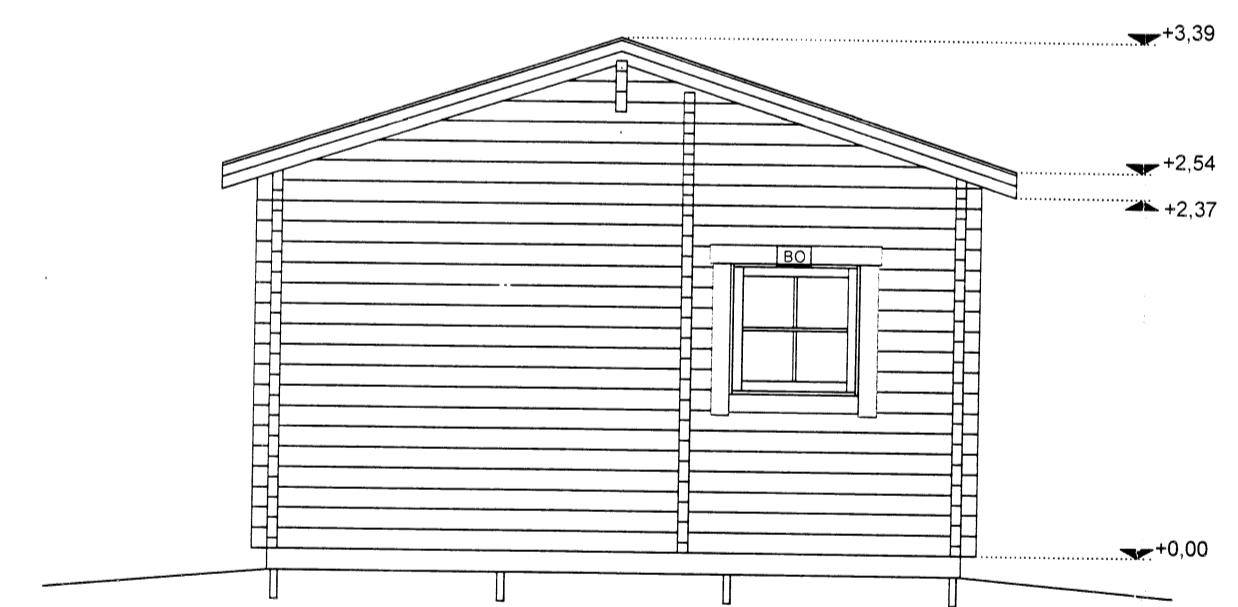

Suðaustur
1:50

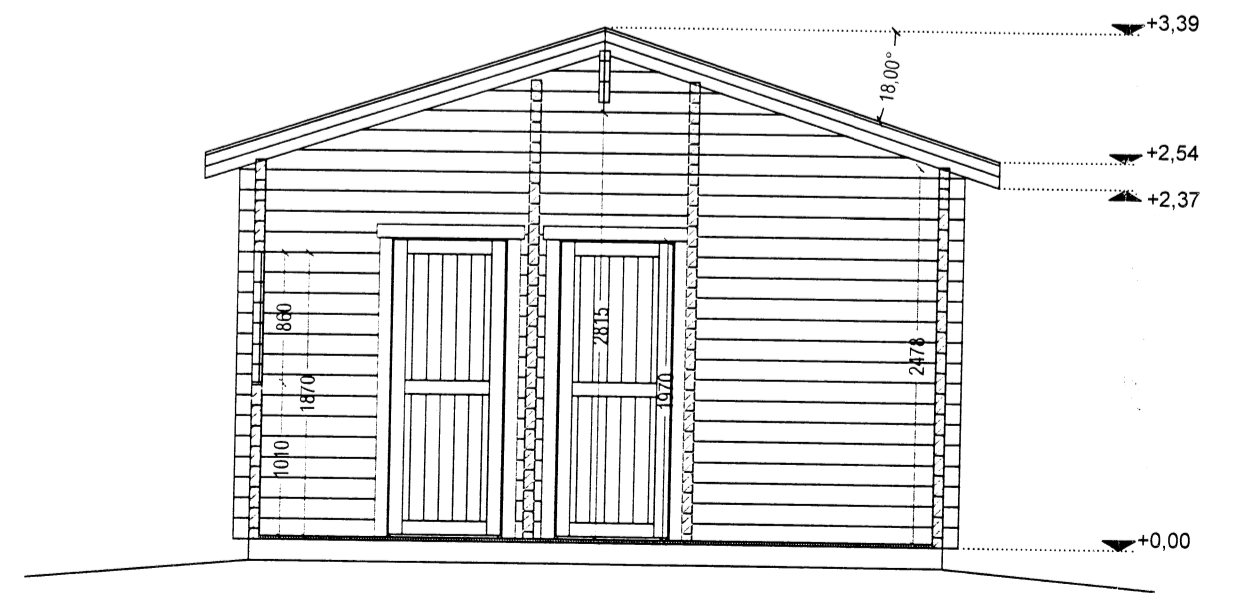


Snið A-A
1:50




Norðaustur
1:50



Suðvestur
1:50

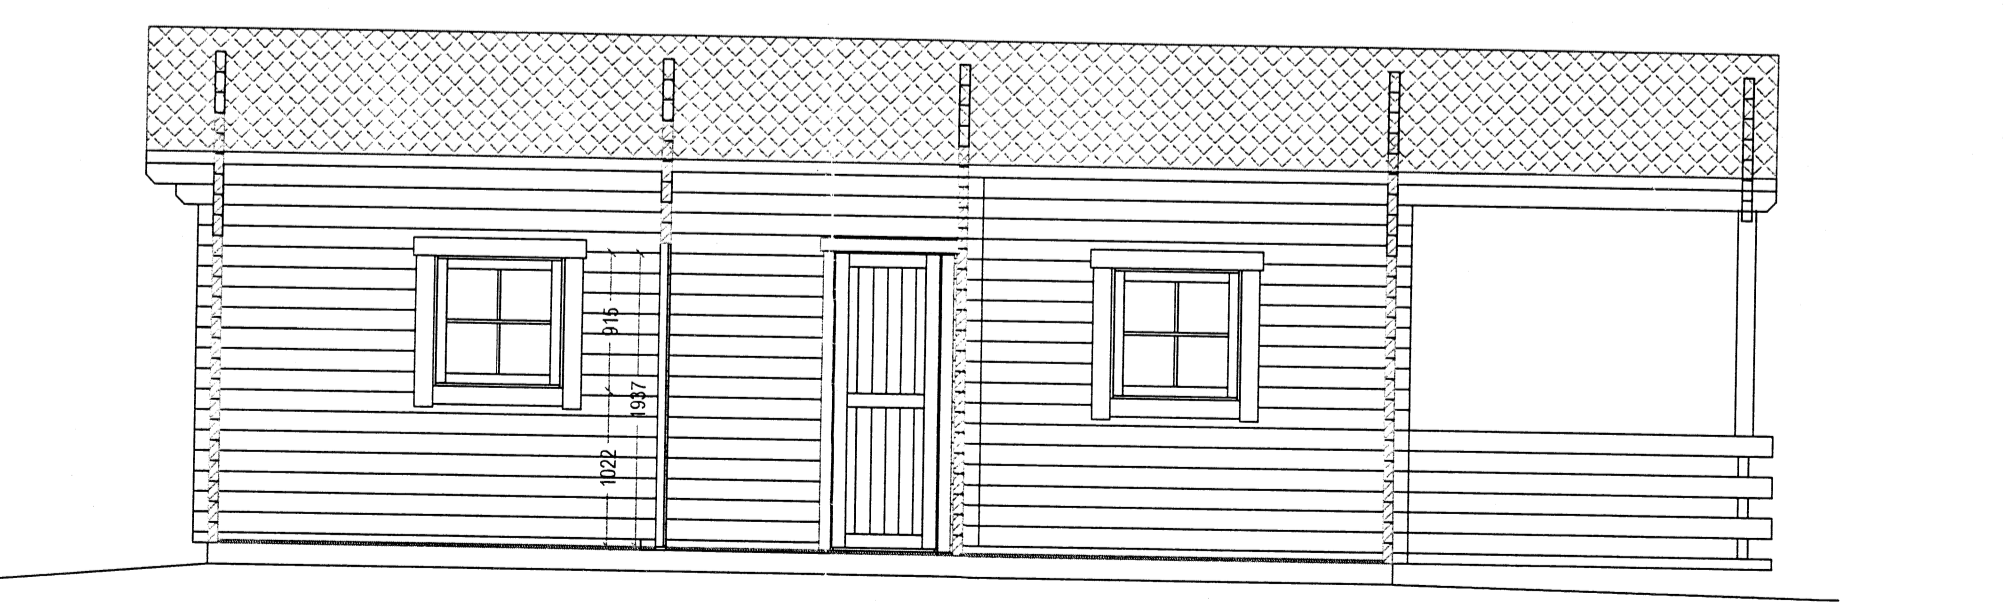

Snið A-A
1:50

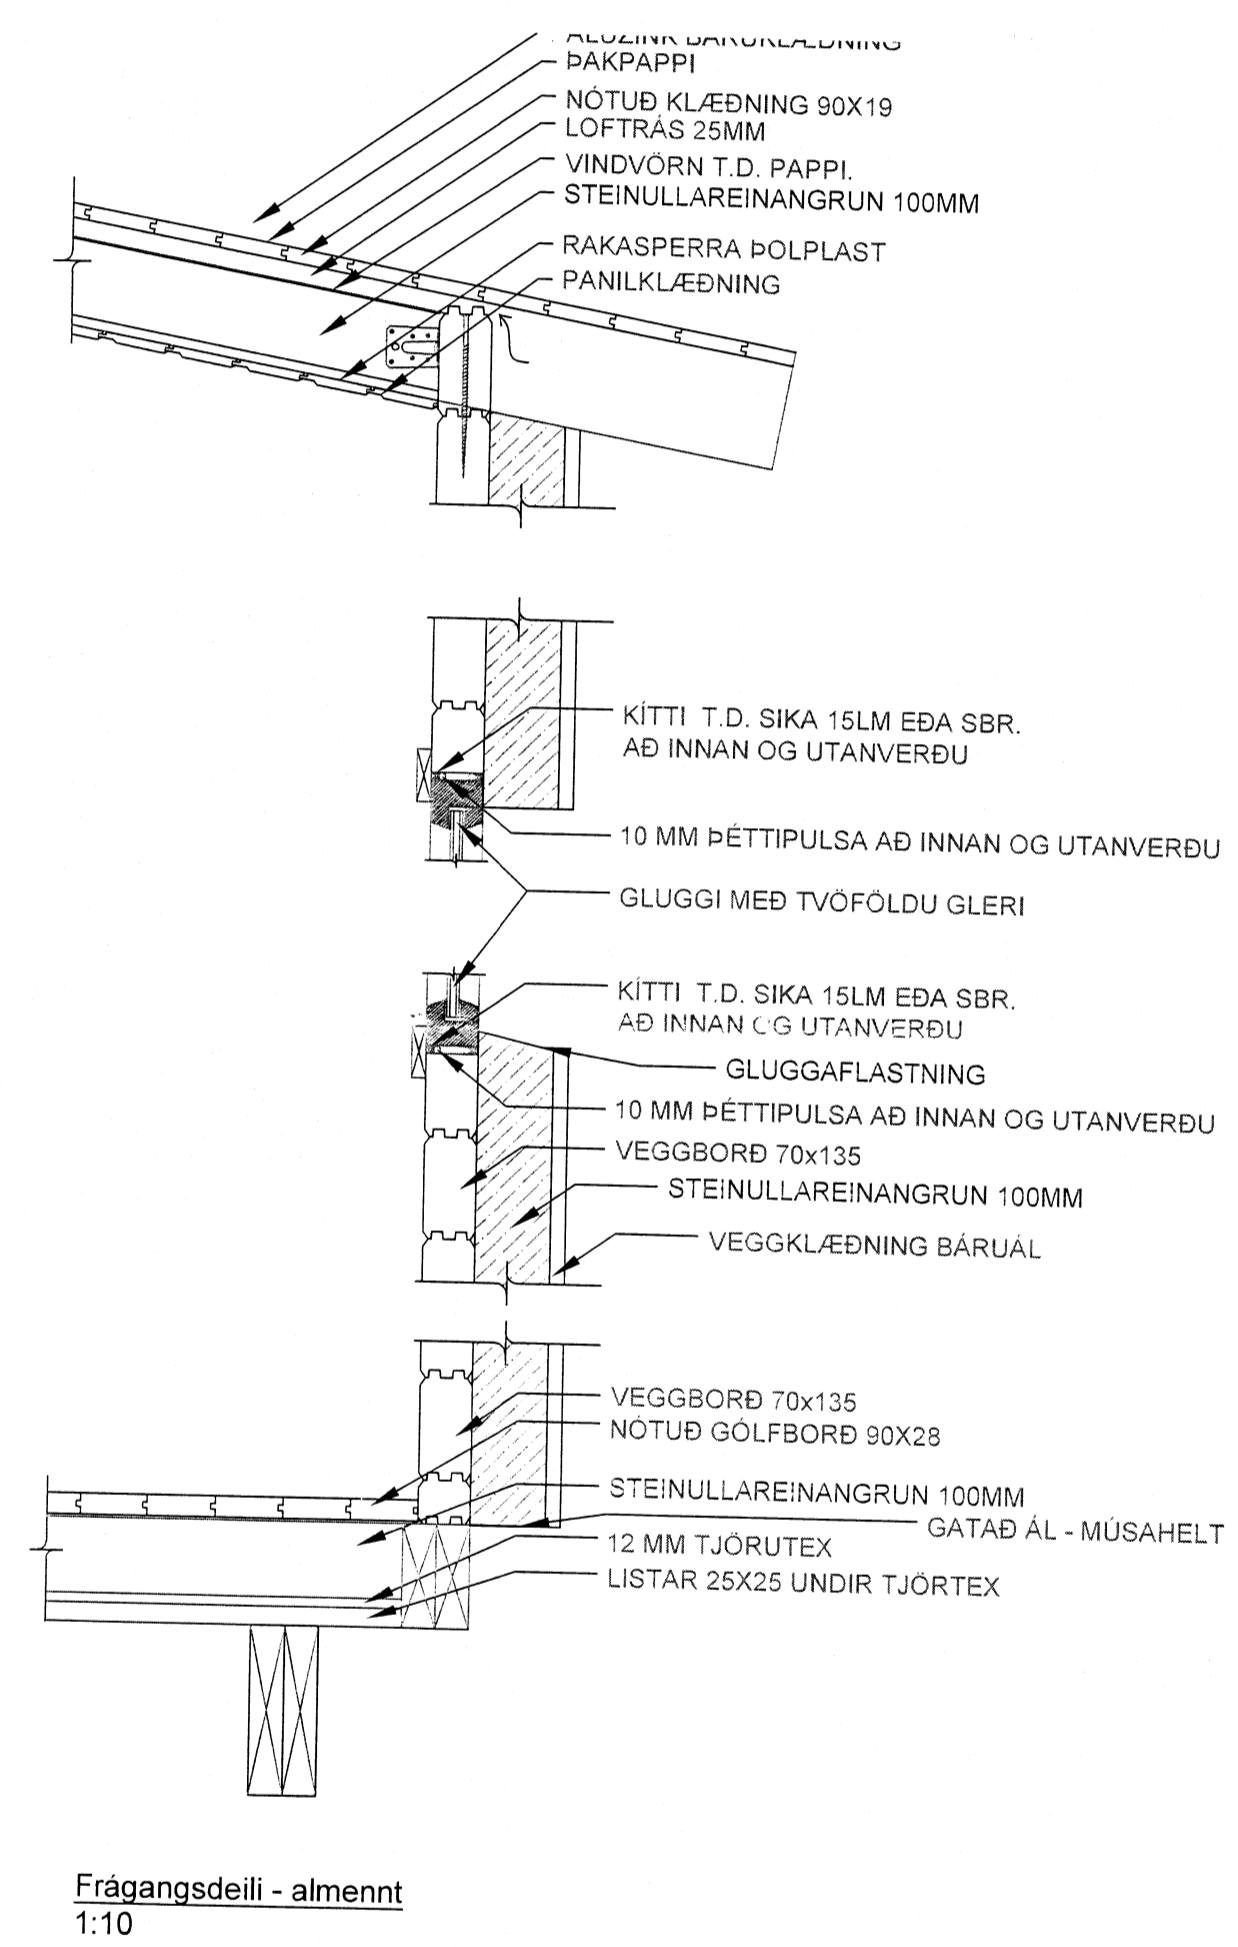

Frágangsdæli - almennt
1:10

- SKÝRINGAR
- ES Síðkkvitæki
 - EA Reykskjnari
 - ES Gólfniðurfall
 - ES Björgunarop

5	
4	
3	
2	
Utgáfa:	Daga:
Frístundahús	
Vallarbraut 1, Grimsnes og Grafingshreppur	
Aðaluppdráttur	
Grunnmynd, útlit, snið og byggingarlýsing	Hannað: GSS
	Mkv: 1:50, 1:10
	Stærð: A1
	Daga: 2.6.2016
Undirskrift hönnunarstjóra: Guðni Sigurbjörn Sigurðsson Kt. 250582-4479	
Teikning nr: 8588	
RISS	
VERKFRÆÐISTOFA	
Hafnarhaga 90, 230 Reykjanestær / 421-3550 / www.riss.is	
HÖNNUNUR ÁSKILUR SER ALLAN RETT A TERNINGUM - FJOLFOLDUN ER HÁÐ SKILDEGGU SAMKYK	
Utgáfa nr:	1