

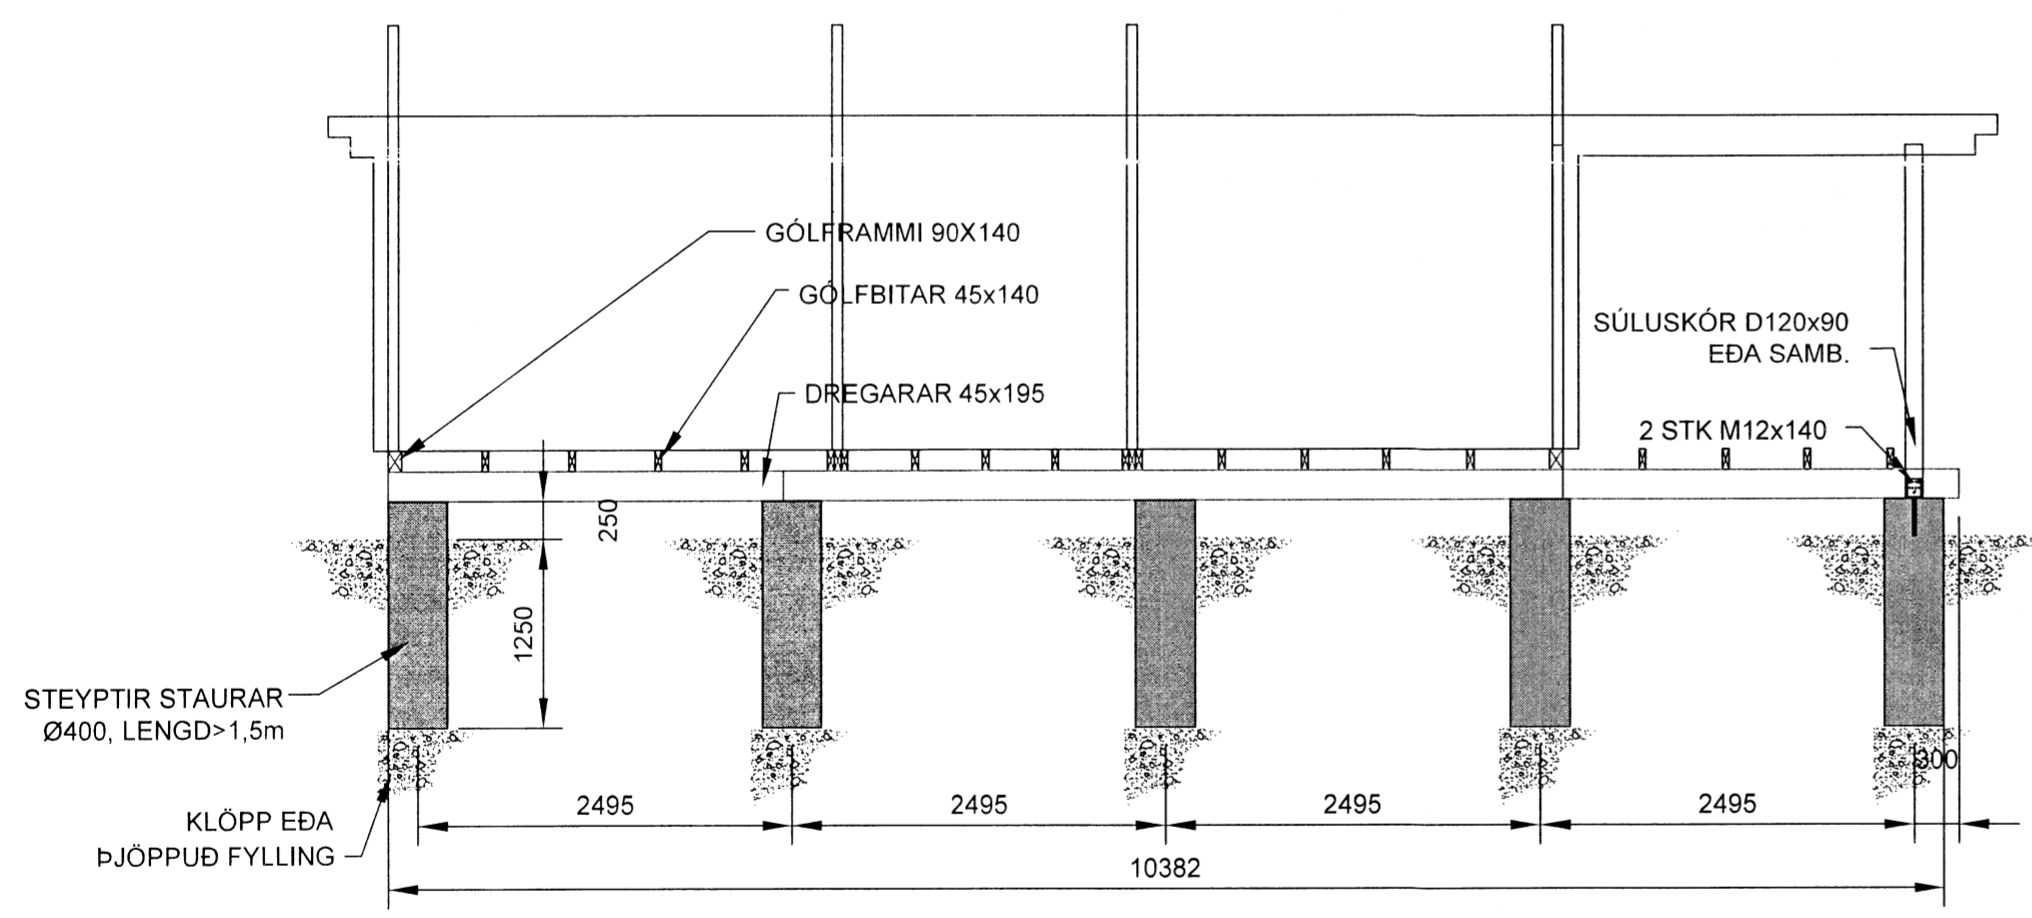
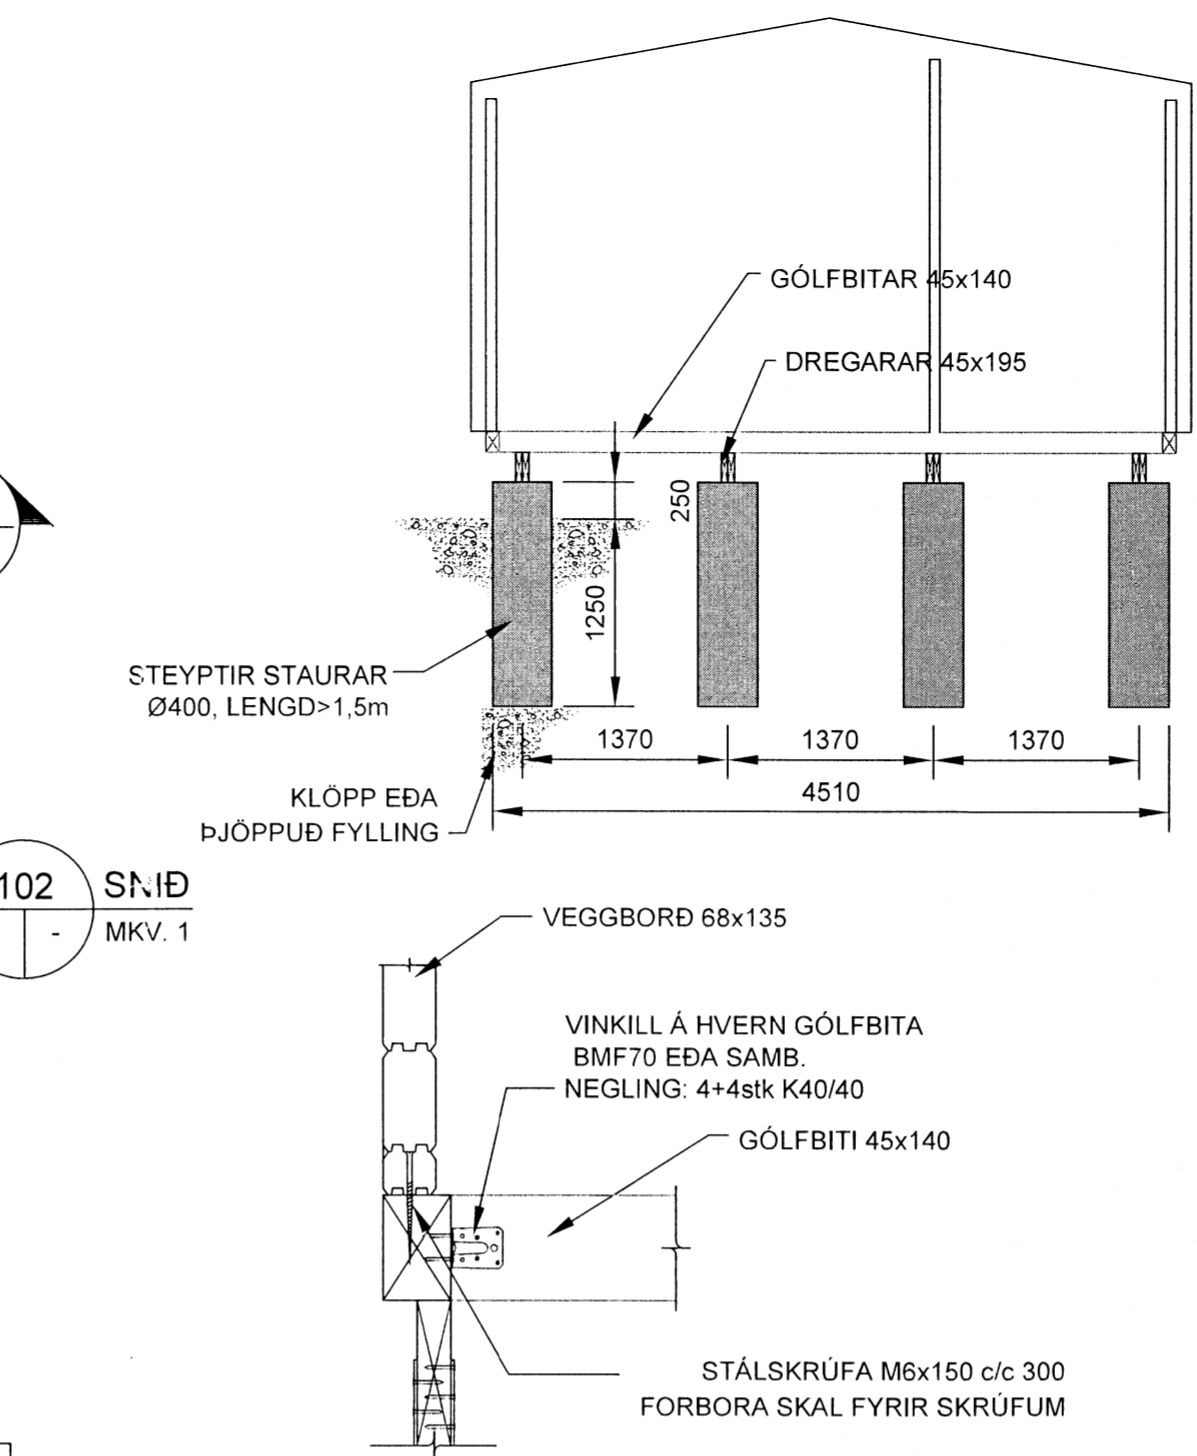



GRUNNMYND-UNDIRSTÖÐUR
MKV. 1:50

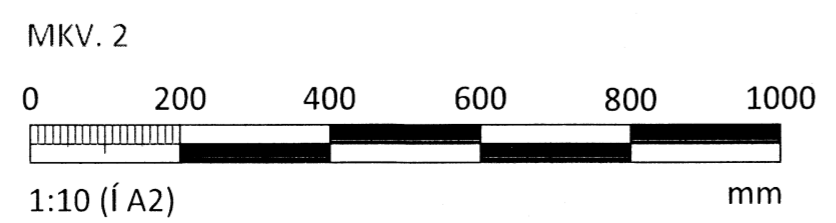

101 SNIÐ
MKV. 1

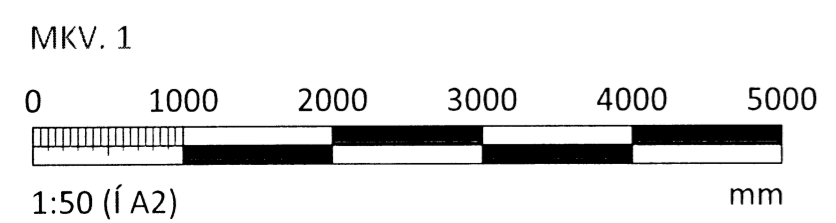


FESTING PVERVEGGUR - GÓLFGRIND
MKV. 2 SJÁ EINNIG B102

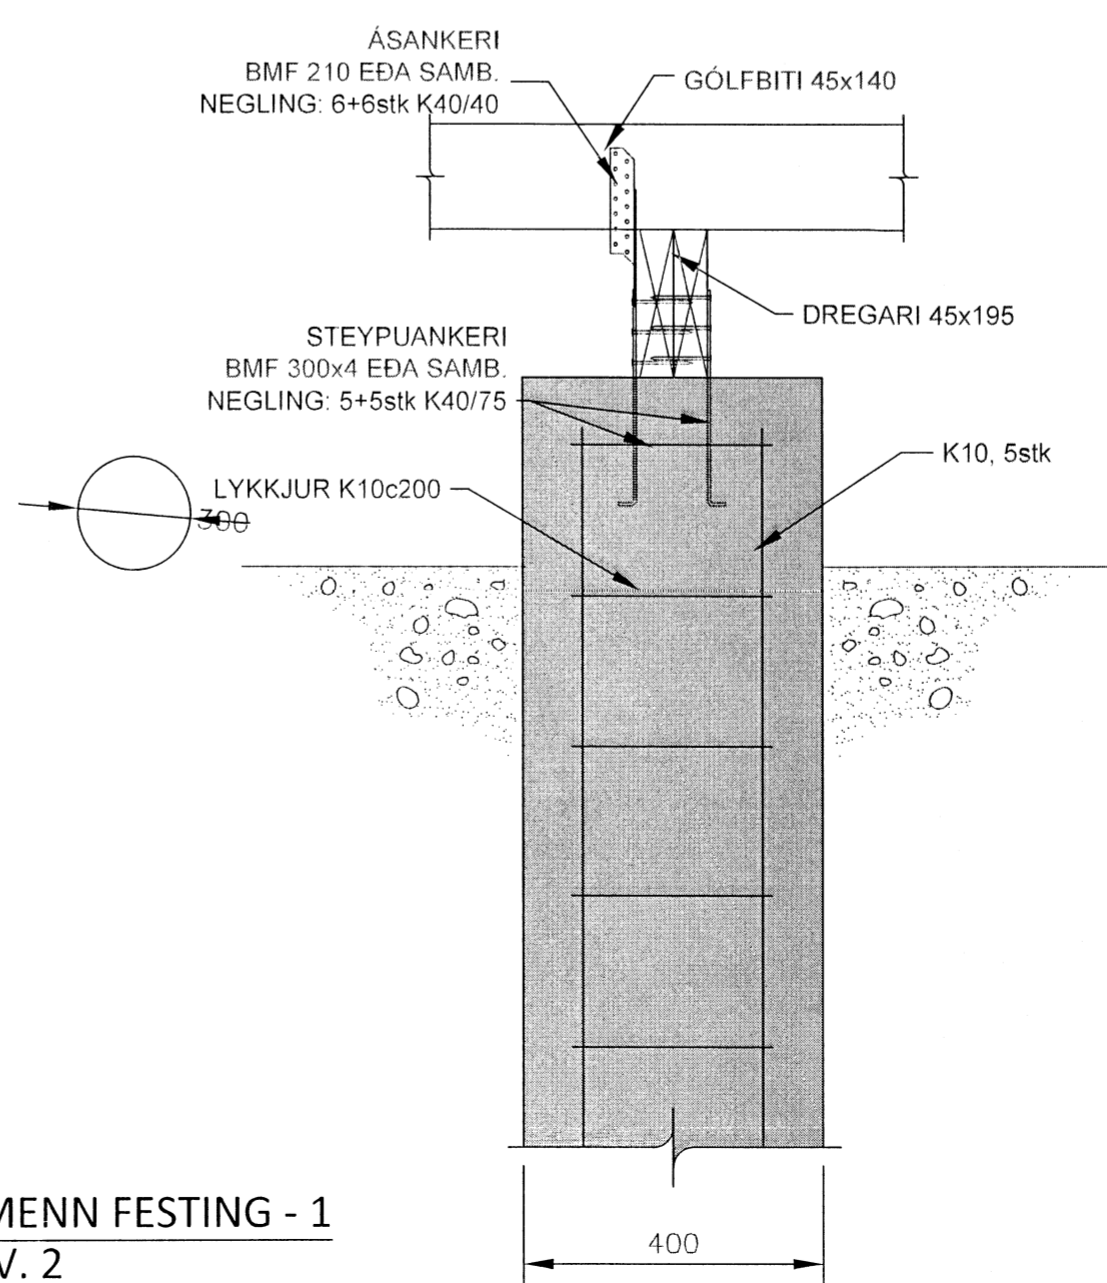

ALMENN FESTING - 1
MKV. 2

Undirskrift hönnunarsjóra:

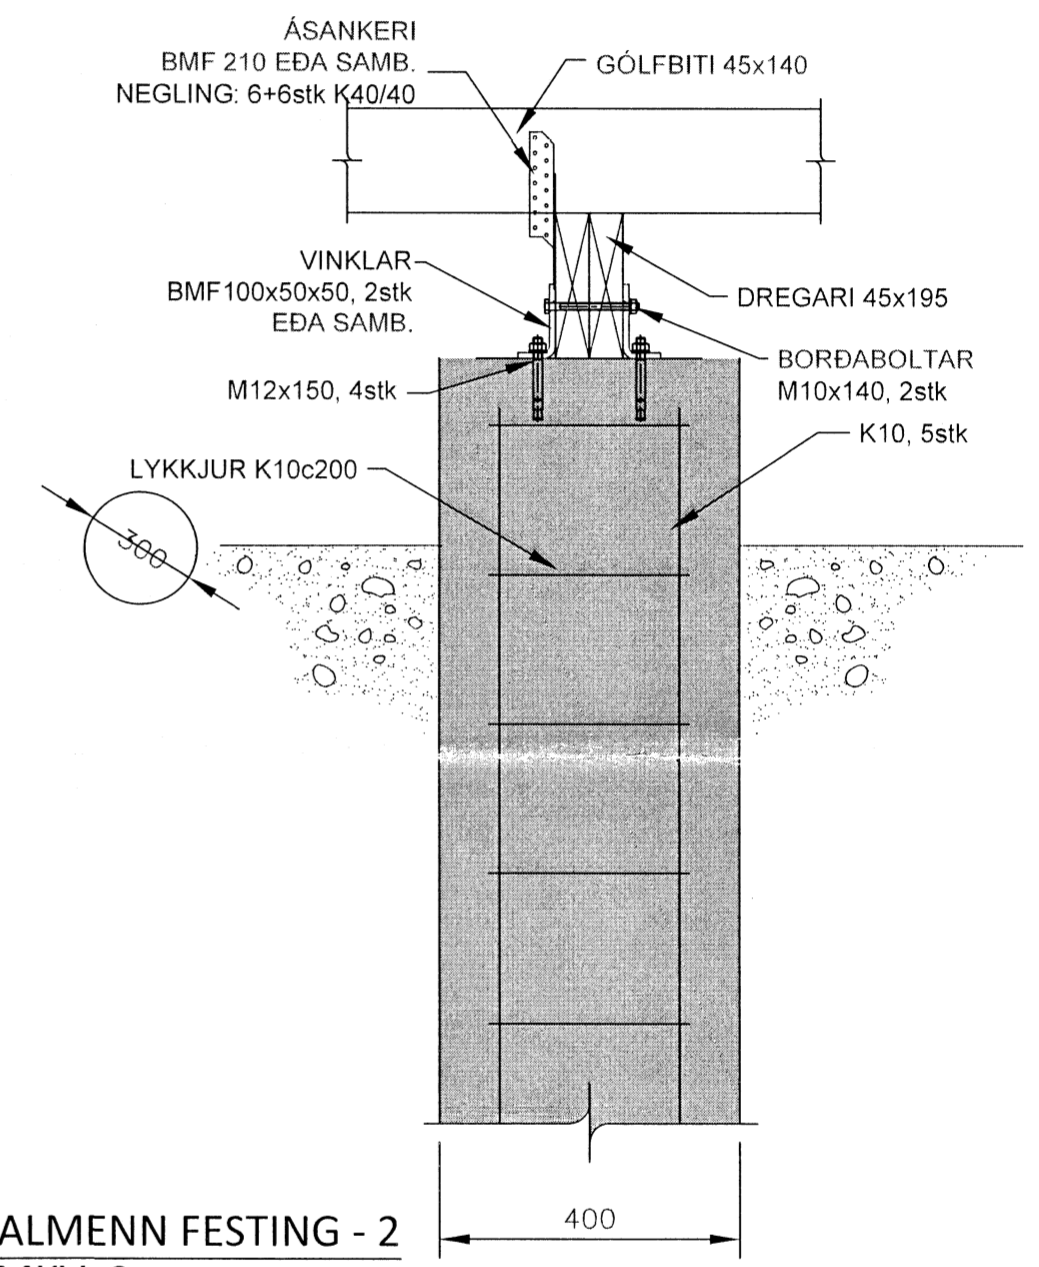

ALMENN FESTING - 2
MKV. 2

5	
4	
3	
2	
Útgáfa:	Dags:
Frístundahús	
Vallarbraut 1, Grimsnes og Grafningshreppur	
Burðarvirki	Hannað: GSS
Undirstöður	Mkv: 1:50, 1:10
-	Stærð: A2
-	Dags: 2.6.2016
Undirskrift hönnuðar: <i>Guðni Sigurbjörn Sigurðsson</i> Guðni Sigurbjörn Sigurðsson Kt. 250582-4479	
Teikning nr: B101	
Útgáfa nr: 1	
RISS VERKERÆÐISTOFA Hafnargata 90, 230 Reykjanæsbær / 421-3550 / www.riss.is <small>HÖNNUNUR ÁSKILUR SER ALLAN REITT A TEKNINGUM - FJÖLFÖLDUN ER HÁÐ SKRIFLEGU SAMBÝKKI</small>	