



Útlit vestur

1:100

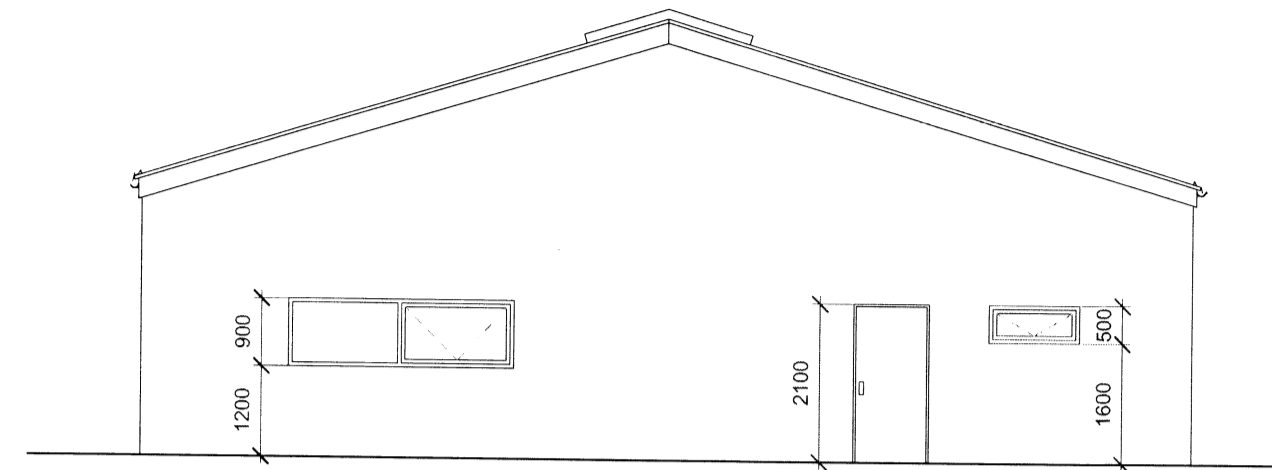


Útlit suður

1:100

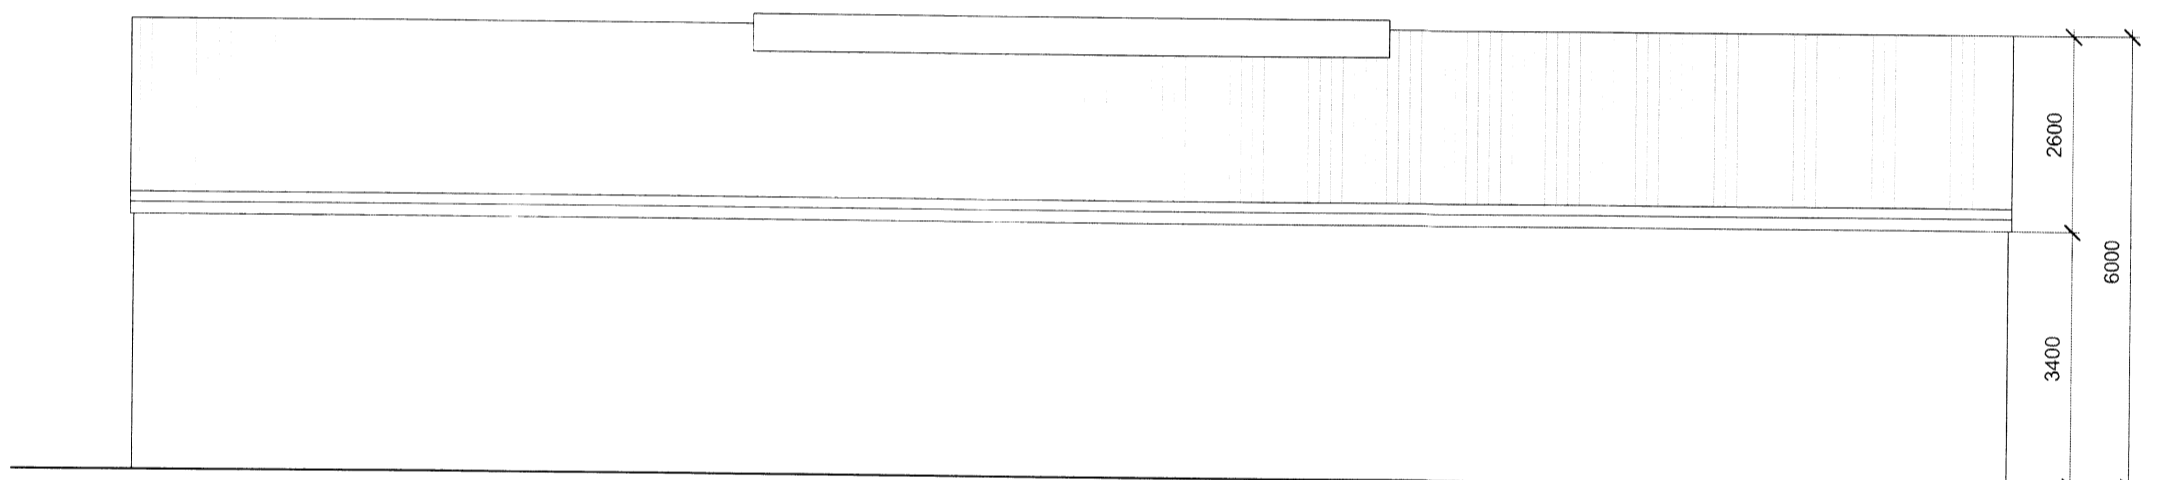


Útlit austur

1:100

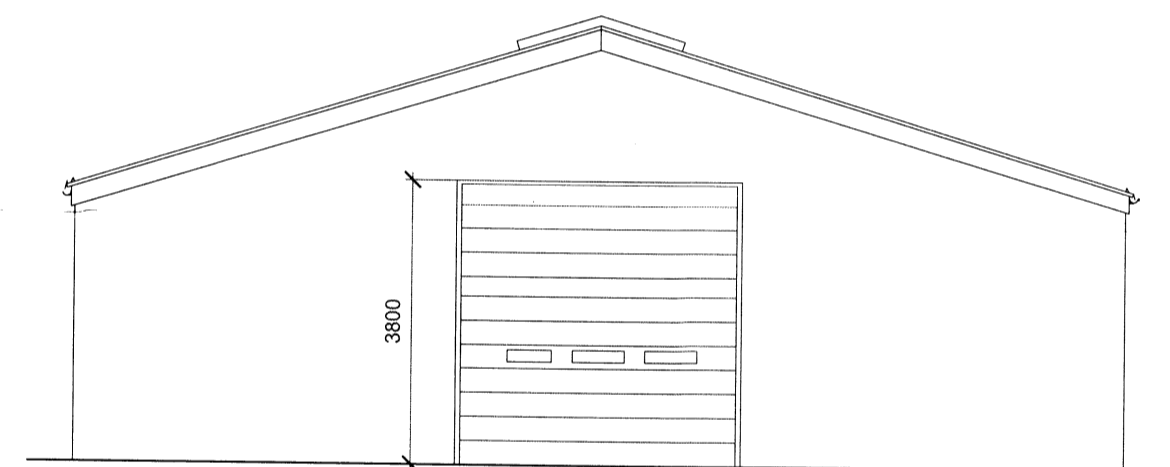

Útlit norður

1:100

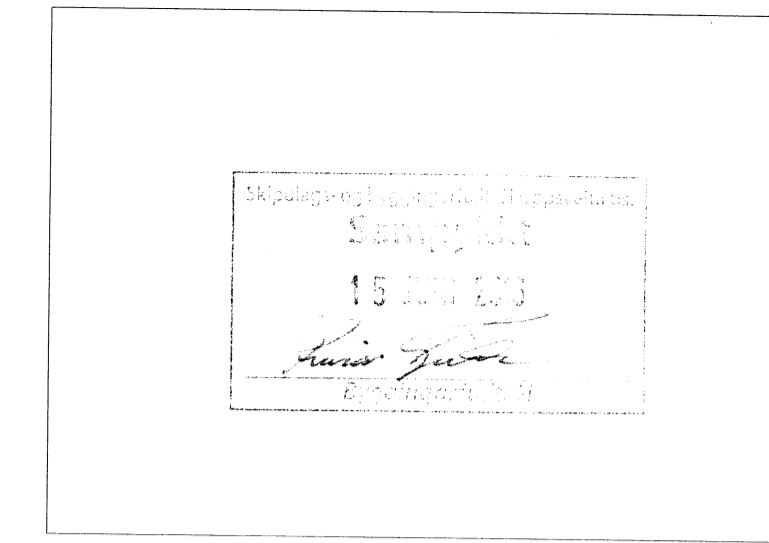

Upprunalegur hönnuður: JDA

Skýringar:
 LR= Lofræsting
 GN= Gólfniðurfall
 SL= Slökkvitæki
 FGK= Frágengin gölfkoti
 PK= Þakkoti

Útg. | Skýring / Breyting. | Dags. | Teiknað / Yfirfarid.

Haraldur Jónsson
 VERKKAUPI / EIGANDI

Iónaðarhús
 TEGUND VERKS

Yrpuholt, Flóahreppi.
 GATASTADSETNING

Aðaluppdráttur
 Útlit og snið.


LANDNÚMER: 166352
 STADGR.: 8722-6-00039000
 MHL: 01
 MKV.: 1:100
 BLADSTÆRD: A2
 ÚTGÁFA DAGS: 23.05.2016
 TEIKNAD: JDA
 YFIRFARID: GBV

00-14

103 - 01

VERKNR

RABNR. ÚTGÁFA

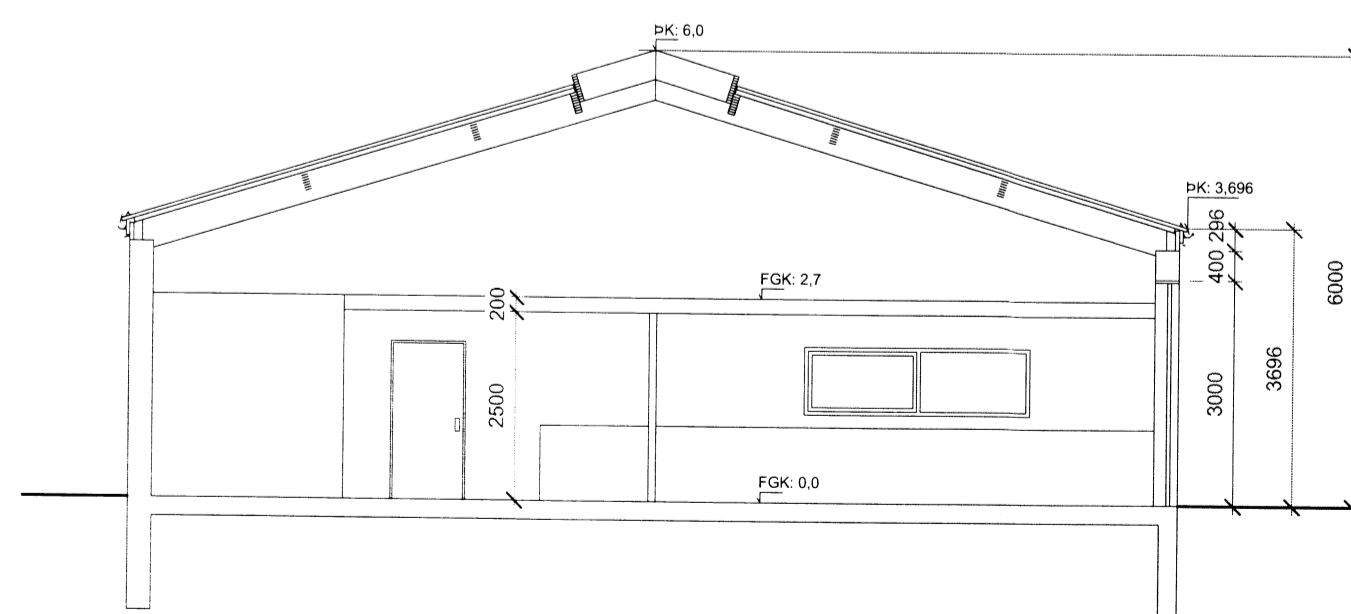

Snið A-A

1:100

TRÍPÓLÍ

Jón Davíð Ásgeirsson

Jón Davíð Ásgeirsson FAI
 kt. 250280-5729

TRÍPÓLÍ | ARKITEKTAR

Klapparstígur 16 | 101 Reykjavík | S: 6929883 | jon@tripoli.is | www.tripoli.is

© TRÍPÓLÍ | ARKITEKTAR
 ÖLL AFNOT OG AFRITUN TEIKNINGAR AD HLUTA EDA Í HEILD ER HÁÐ SKRIFLEGGU LEYFI HÖFUNDA

8595