


Skýring og útgáfa af byggingarplönum
 Skýring Mál
 15.05.2016
 Jón Davíð Ásgeirsson
 Arkitekt

Upprunalegur hönnuður: JDA

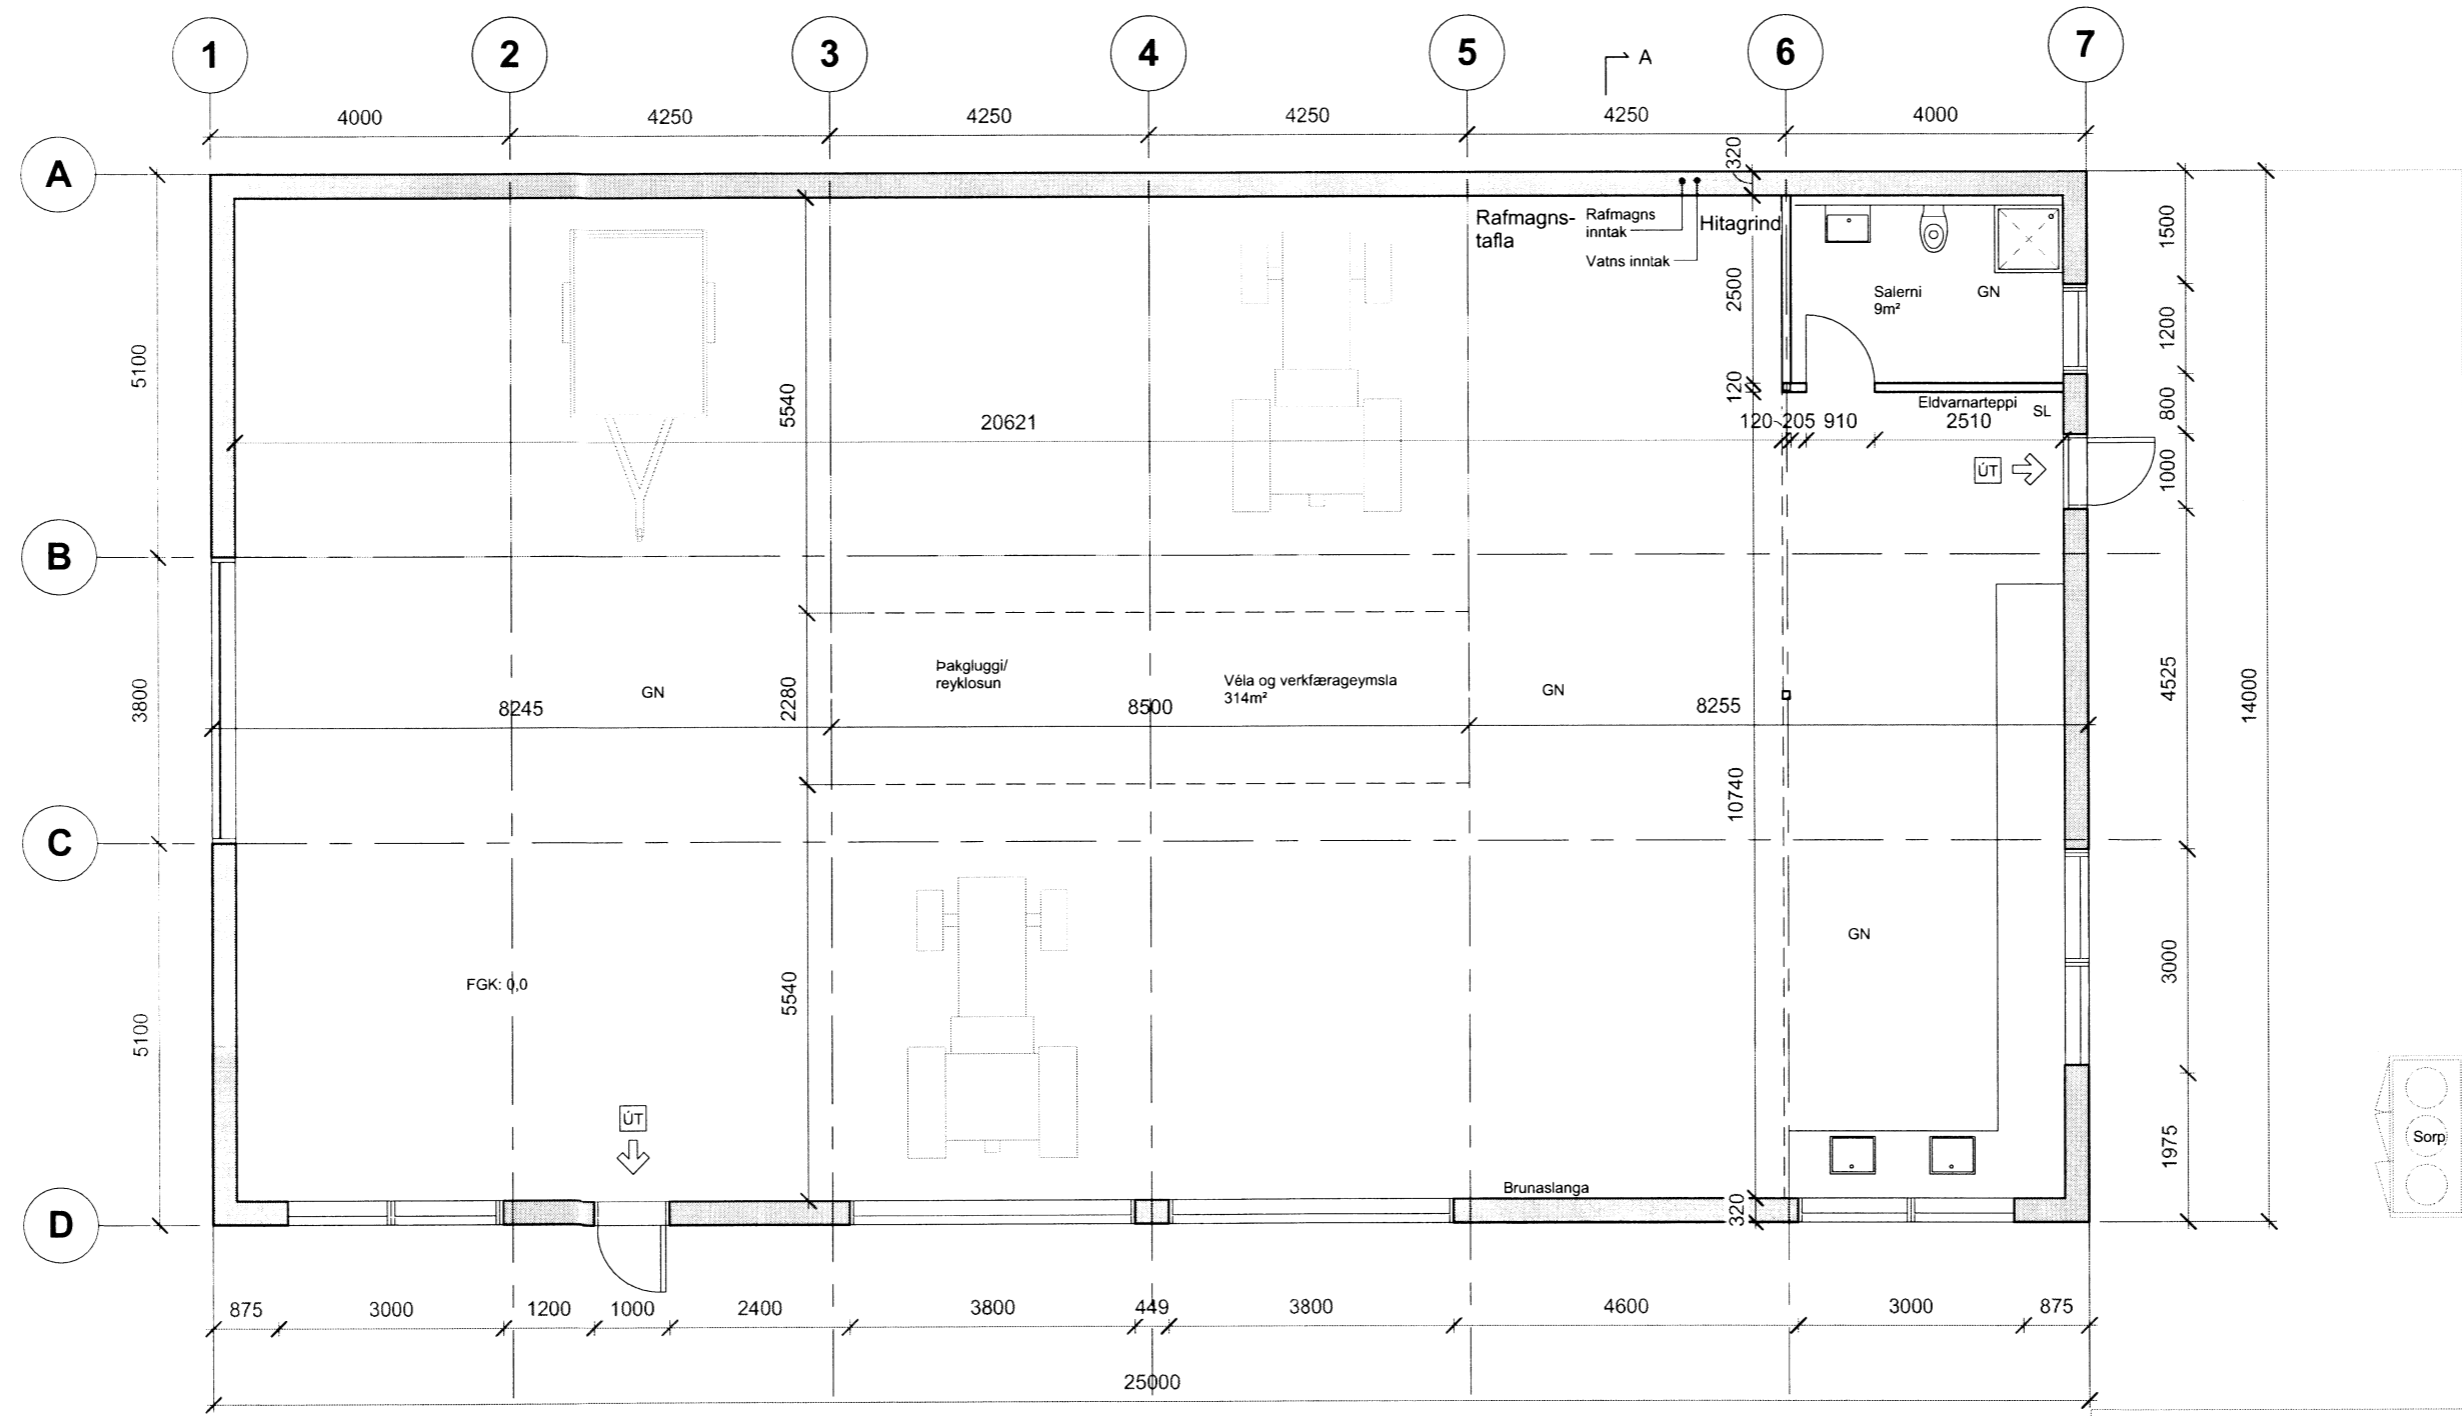

Skýringar:
 LR = Lofttrásting
 GN = Gólfmúrfalli
 SL = Slökkvitæki
 FGK = Frágengin gólfkoti
 BK = Þakkoti

Útg. | Skýring / Breyting. | Dags. | Teiknað / Yfirfarið

Haraldur Jónsson
 VERKKAUPI / EIGANDI

Íðnaðarhús
 TEGUND VERKS

Yrpuholt, Flóahreppi.
 GATA/STADSETNING

Aðaluppdráttur
 Grunnmynd

LANDNÚMER: 166352
 STAÐGR.: 8722-6-00039000
 MHL: 01
 MKV.: 1:100
 BLADSTÆRD: A2
 ÚTGÁFA DAGS: 23.05.2016
 TEIKNAD: JDA
 YFIRFARID: GBV

00-14 | **101 - 01**
 VERKNR. | RADNR. | ÚTGÁFA

TRÍPÓLÍ

Jón Davíð Ásgeirsson

Jón Davíð Ásgeirsson FAI
 kt: 250280-5729
TRÍPÓLÍ | ARKITEKTAR
 Klapparstigur 16 | 101 Reykjavík | S: 6929883 | jon@tripoli.is | www.tripoli.is

© TRÍPÓLÍ | ARKITEKTAR
 ÖLL AFNOT OG AFRITUN TEIKNINGAR AD HLUTA EDA I HEILD ER HÁÐ SKRIFLEGSU LEYFI HÖFUNDA

Grunnmynd

1:100

8596