




Skipulags- og byggingarrit, Uppsveita bs.  
 Landspítali  
 15 JUN 2014  
 Sigjón  
 Byggingarritari

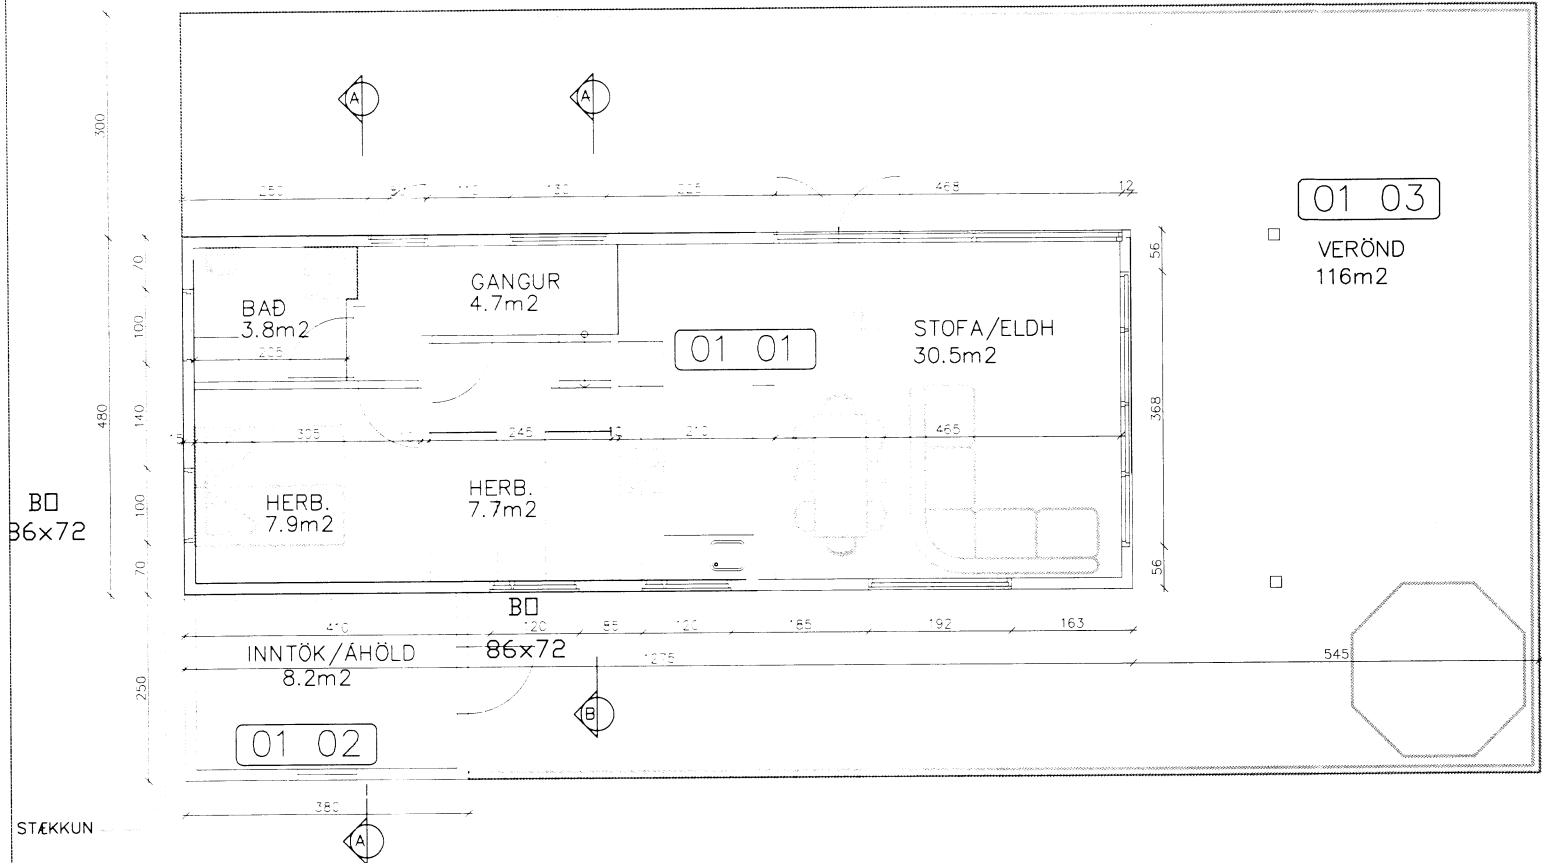


GRUNNMYND JARÐHÆÐ

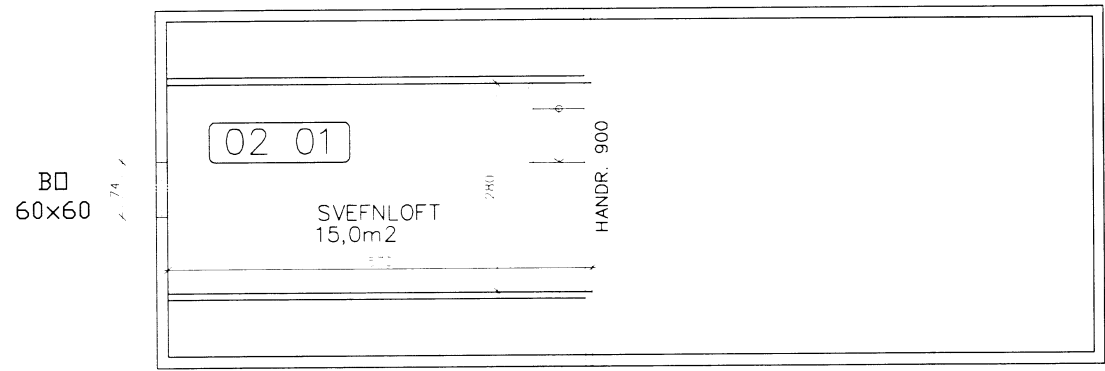

GRUNNMYND SVEFNLOFT

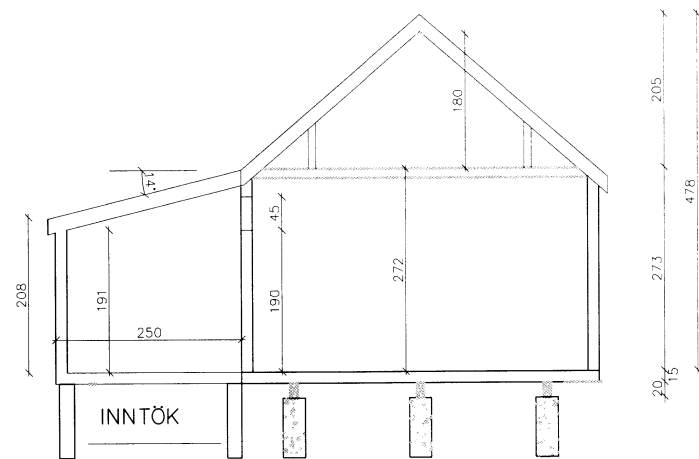

SNID A-A

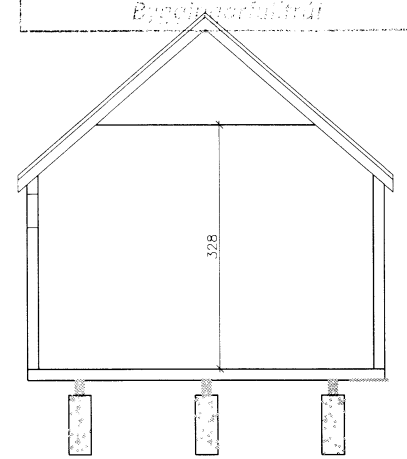

SNID B-B

SKÝRINGAR:

ÞAK ER HEFÐBUNDIÐ TIMBURÞAK EINANGRÐ MEÐ 5" ULL OG KLÆTT BÄRUFÄRNI.  
 HÚSID ER KLÆTT AÐ UTAN MEÐ STANDANÐI TIMBURKLÆÐNINGU.  
 VEGGJAGRIND ER ÚR 2x6" TIMBRI KLÆDD MEÐ 12mm KRÖSSVIÐ AÐ UTAN.  
 EINANGRUN VEGGJA ER 6" STEINULL.  
 FRÄRENNSLI VERÐUR LEITT Í ROTÞRÓ.  
 NÄKVÆM HÆÐAR- OG STAÐSETNING HÚSS VERÐI GERÐ Í SAMRÄÐI VIÐ BYGGINGAFULLTRÚA.  
 Í HÚSID KOMI SLÖKKVIÐÆKI (6 kg.)

- ⊙ SL SLÖKKVIÐÆKI
- ⊠ R REYKSKYNJARI.
- BO BÞÖRGUNAROP

ÖLL MÁL ERU Í CM. NEMA ANNAD SÉ TEKID FRAM  
 FLATARMÁL HÚSS: 64,3 M2  
 RÖMMÁL HÚSS: 186,2 M3 BRÜTTÖ

	m2	m3
NÖV. HÚS	61,2	229,1
GEYMSLA	9,5	22,7
saamtals	70,7	251,8

HÚSID ER ADFLUTT, BYGGT 2005  
 HÚSID ER TEIKNAD AF TEIKNISTOFU HÄKONAR PÄLS  
 OG BREYTINGIN ER TEIKNUD Í GRUNN HANS  
 MÁL ERU CM NEMA ANNAD SÉ TEKID FRAM.

- BREYTINGAR:
1. STÄKKUN, GEYMSLU BÄTT VIÐ
  2. HÄKKUN HÚSS UM 0,5m
  3. BREYTING Á INNRA SKIPULAGI
  4. BREYTINGAR Á HURÐUM OG GLUGGUM
  5. STÄKKUN SVEFNLOFTS.

A	8.5.2016	STÄKKUN, HÄKKUN, INNRA SKIPULAG, ÚTLIT	SPJ
NR:	DAGS	BREYTING	AF
LYNGHEID: 23, 810 -VERAGERÐI, S 8629329, sigjak@simnet.is			
NÖNHÖLSBRAUT 6, BREKKUSKÖGI, BLÄSKÖGAB.			KVARDI: 1:1000 BLÄÐST. A3
SUMARHÚS, BREYTINGAR GRUNNMYND, SNID SKÝRINGAR			REIKN: SPJ
SAMÞ: <i>Sigjón</i>			TEIKN: SPJ
KT. 100745-6589			DAGS: 21.07.2014
			NR: 14015.A1

8606