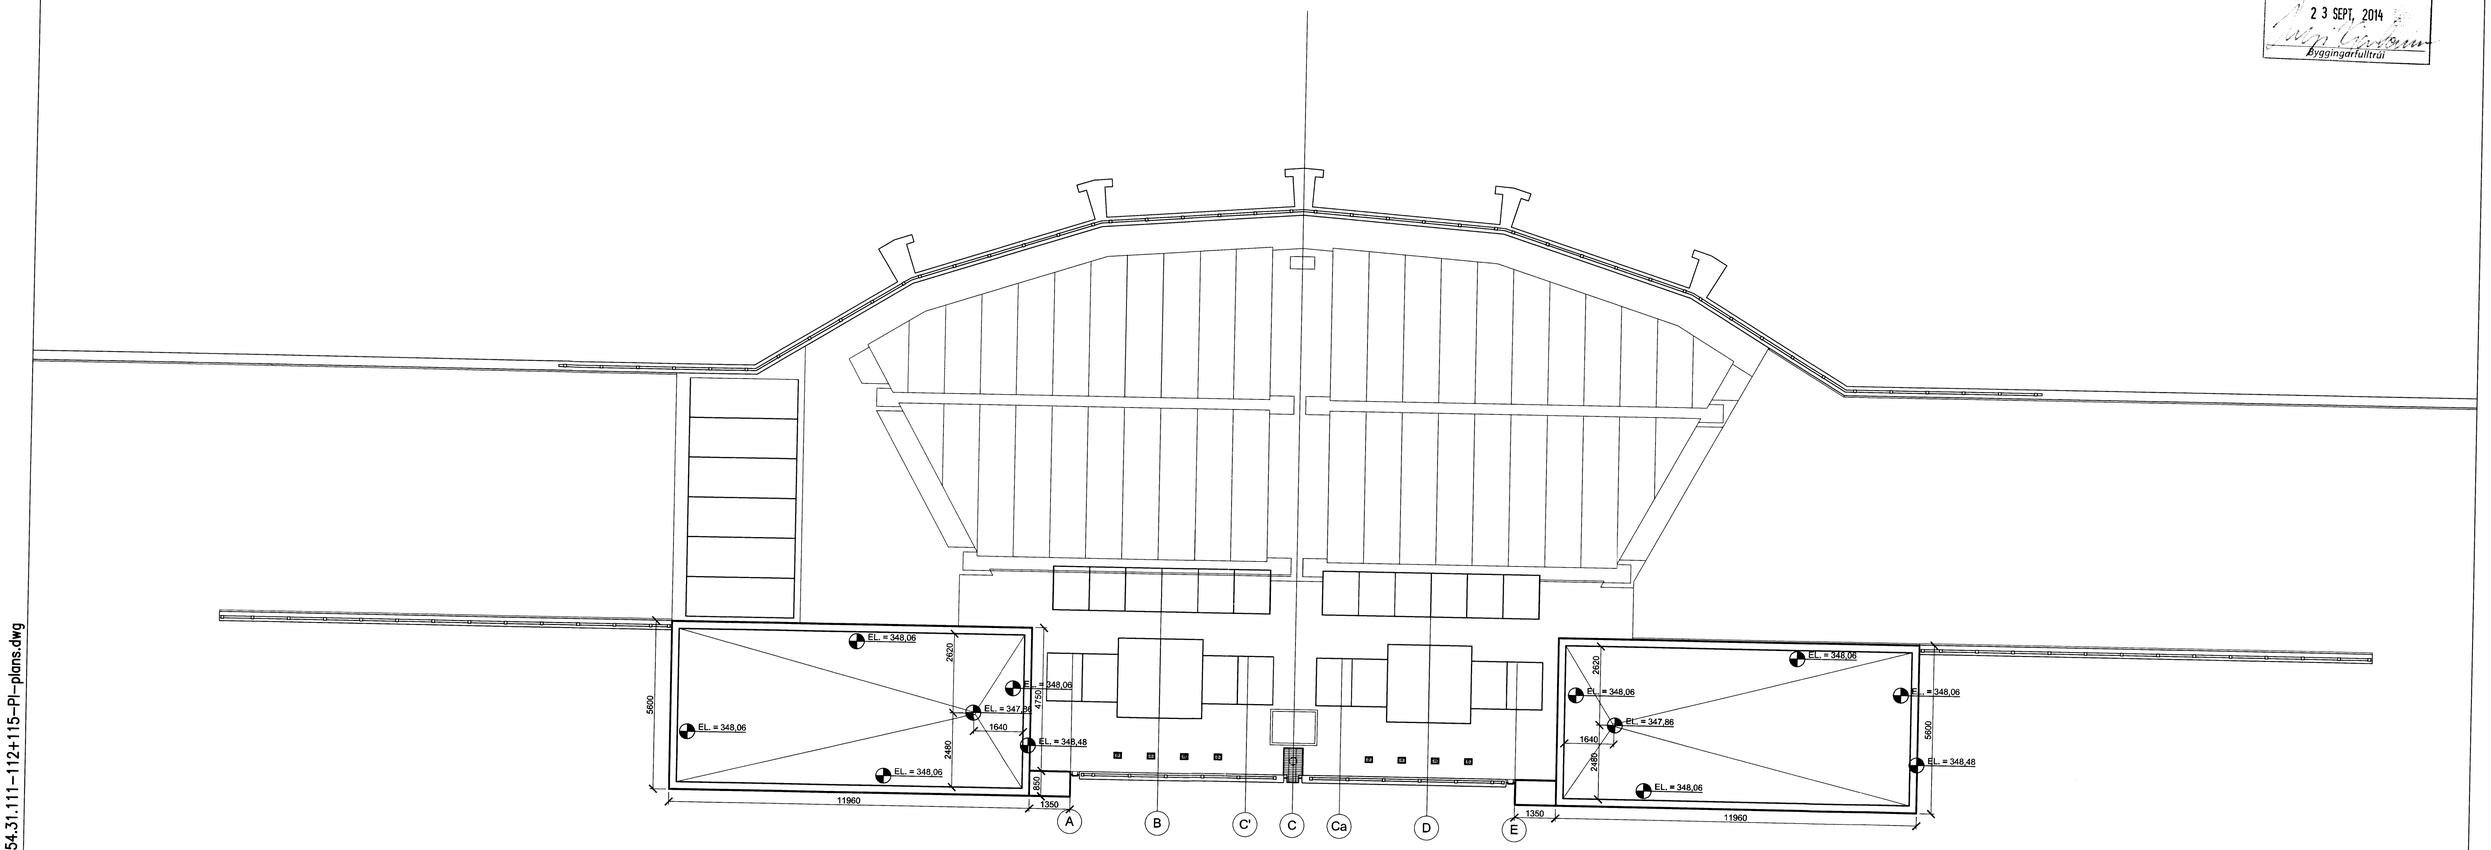

Skipulags- og byggingarfulltrúi Uppsveita bs.
Samþykkt
23 SEPT. 2014
Byggingarfulltrúi

0 2000 4000 6000 8000 10000
Scale 1 mm

Gjartar Gudnason 240565-4399
[illegible] 241262-7319

ALL ELEVATIONS REFER TO CONCRETE SLABS AND WALLS.

EFLA CONSULTING ENGINEERS

ISSUE	DESCRIPTION	DATE	DES.	CHK.	APP.	ISSUE	DESCRIPTION	DATE	DES.	CHK.	APP.
						A1	AÐALTEIKNING	2013-03-01	SG	GG	GG

DATE: MARS 2012
DES.: SG/HS
APP.: GG
PAPER SIZE: A1
PROJ.: BÚÐARHÁLS HEP

Landsvirkjun

INNTAKSHÚS
AÐALTEIKNING
GRUNNMYND
ÞAKMYND

ARKITEKTASTOFAN OG

PROCESS: = + +
NPC NUMBER:
NPC REV.:
BDL: BUD
NUMBER: 359B
ISSUE: A1
SHEET:
NEXT SH.:

S:\Verk\359-Búðarhálsvirkjun\359B-endurskoðun-2008\100-aðalteikningar\Aðalteikningar - íslenskar\A-359B-54.31.111-112+115-PI-plans.dwg