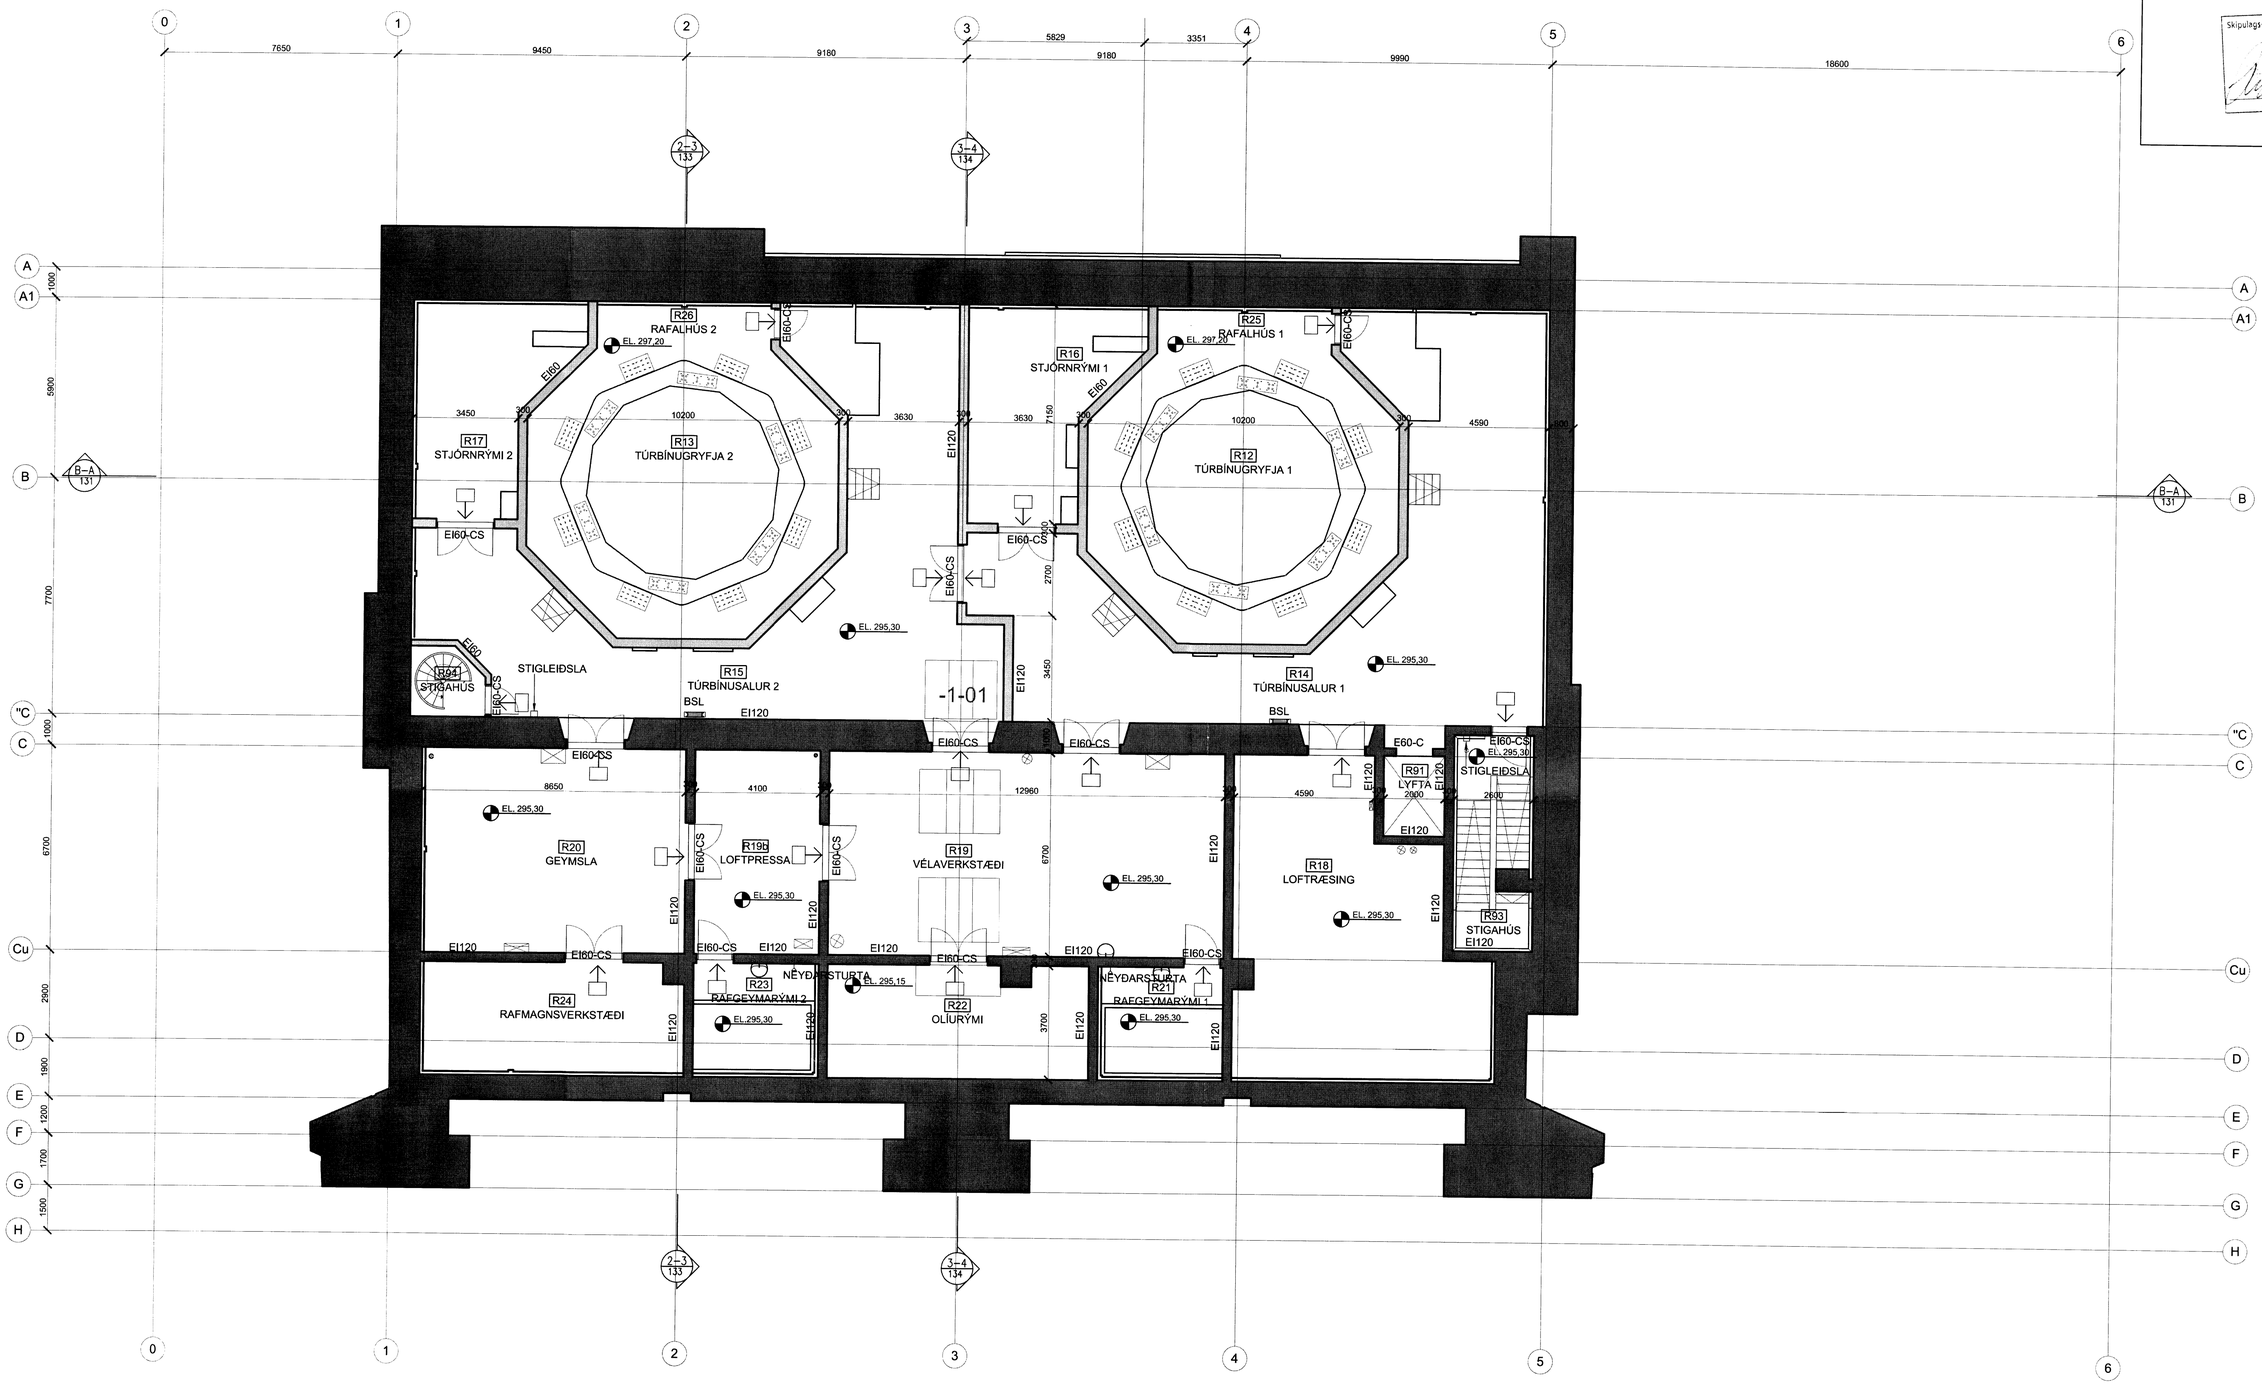

0 2000 4000 6000 8000 10000
Scale 1 mm

Skipulags- og byggingarfulltrúi Uppsveita bs.
Samþykkt
23 SEPT., 2014
Byggingarfulltrúi

Gísli Gíslason 240565-4399
Magnús 240767-7519

ISSUE	DESCRIPTION	DATE	DES.	CHK.	APP.
A1	A?ALTEIKNINGAR	2013-03-01	SG	GG	GG

EFLA CONSULTING ENGINEERS

Landsvirkjun

PROJ. BÚÐARHÁLS HEP

STÖÐVARHÚS
AÐALTEIKNINGAR
GRUNNMYND
TÚRBÍNUGÓLF

ARKITEKTASTOFAN OG

DATE MARS 2013
DES. SG/HS
APP. GG
PAPER SIZE A1

PROCESS = + +
NPC NUMBER
NPC REV. BDL BUD
NUMBER 359B
ISSUE A1
SHEET
NEXT SH.
15-A-56.31.124

S:\Verk\359-Búrfellsvirkjun\359B-endursko?un-2008\100-a?alteikningar\A?alteikningar - íslenskar\A-359B-56.31.124-PH-plan295,30-TurbineFloor.dwg