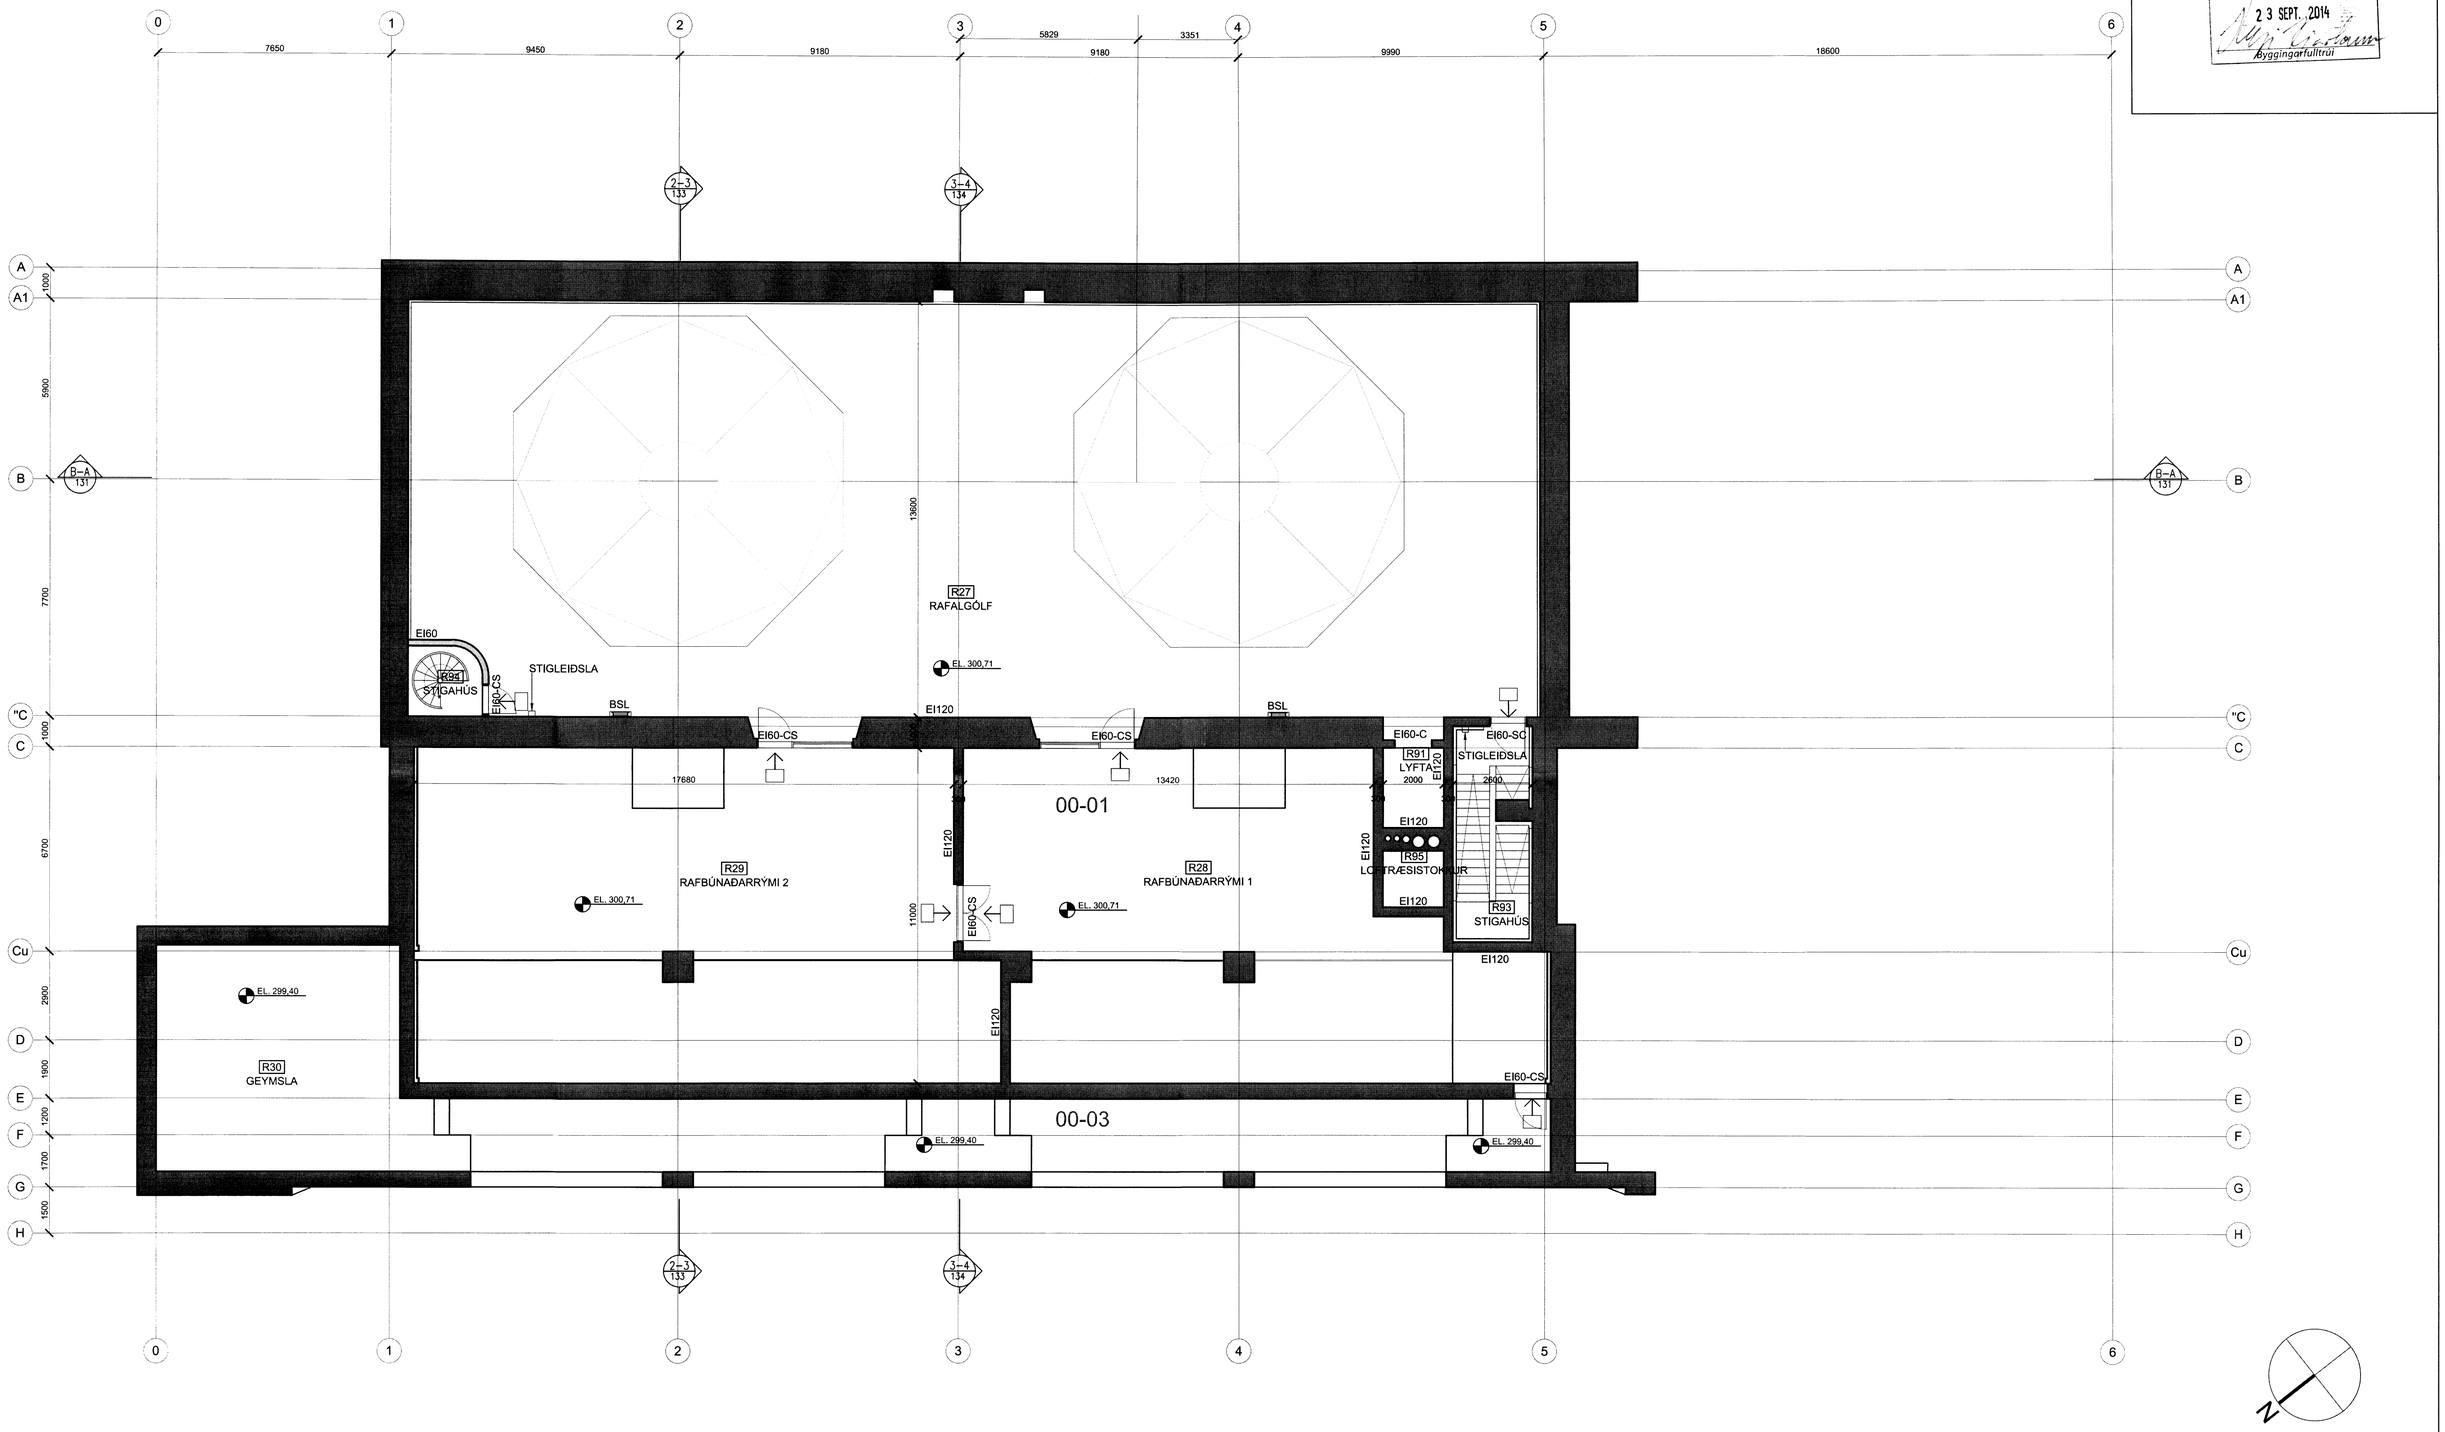

Skipulags- og byggingarfulltrúi Uppsveita bs.
Samþykkt
23 SEPT. 2014
Byggingarfulltrúi

0 2000 4000 6000 8000 10000
Scale 1 mm

Gardar Gudmundsson 240755-4399
Viðar Pálsson 241162-7315

EFLA CONSULTING ENGINEERS

ISSUE	DESCRIPTION	DATE	DES.	CHK.	APP.
A1	A?ALTEIKNING	2013-03-01	SG	GG	GG

DATE: MARS 2013
DES.: SG/HS
APP.: GG
PAPER SIZE: A1

Landsvirkjun
PROJ.: BÚÐARHÁLS HEP

STÖÐVARHÚS
AÐALTEIKNINGAR
GRUNNMYND
RAFALGÓLF

ARKITEKTASTOFAN OG

PROCESS: = + +
NPC NUMBER:
NPC REV.: BDL BUD
NUMBER: 359B
ISSUE: A1
SHEET:
NEXT SH.:
15-A-56.31.125

S:\Verk\359-Bú?arhlsvirkjun\359B-endursko?un-2008\100-a?alteikningar\A?alteikningar - íslenskar\A-359B-56.31.125-PH-plan300,71-GeneratorFloor.dwg