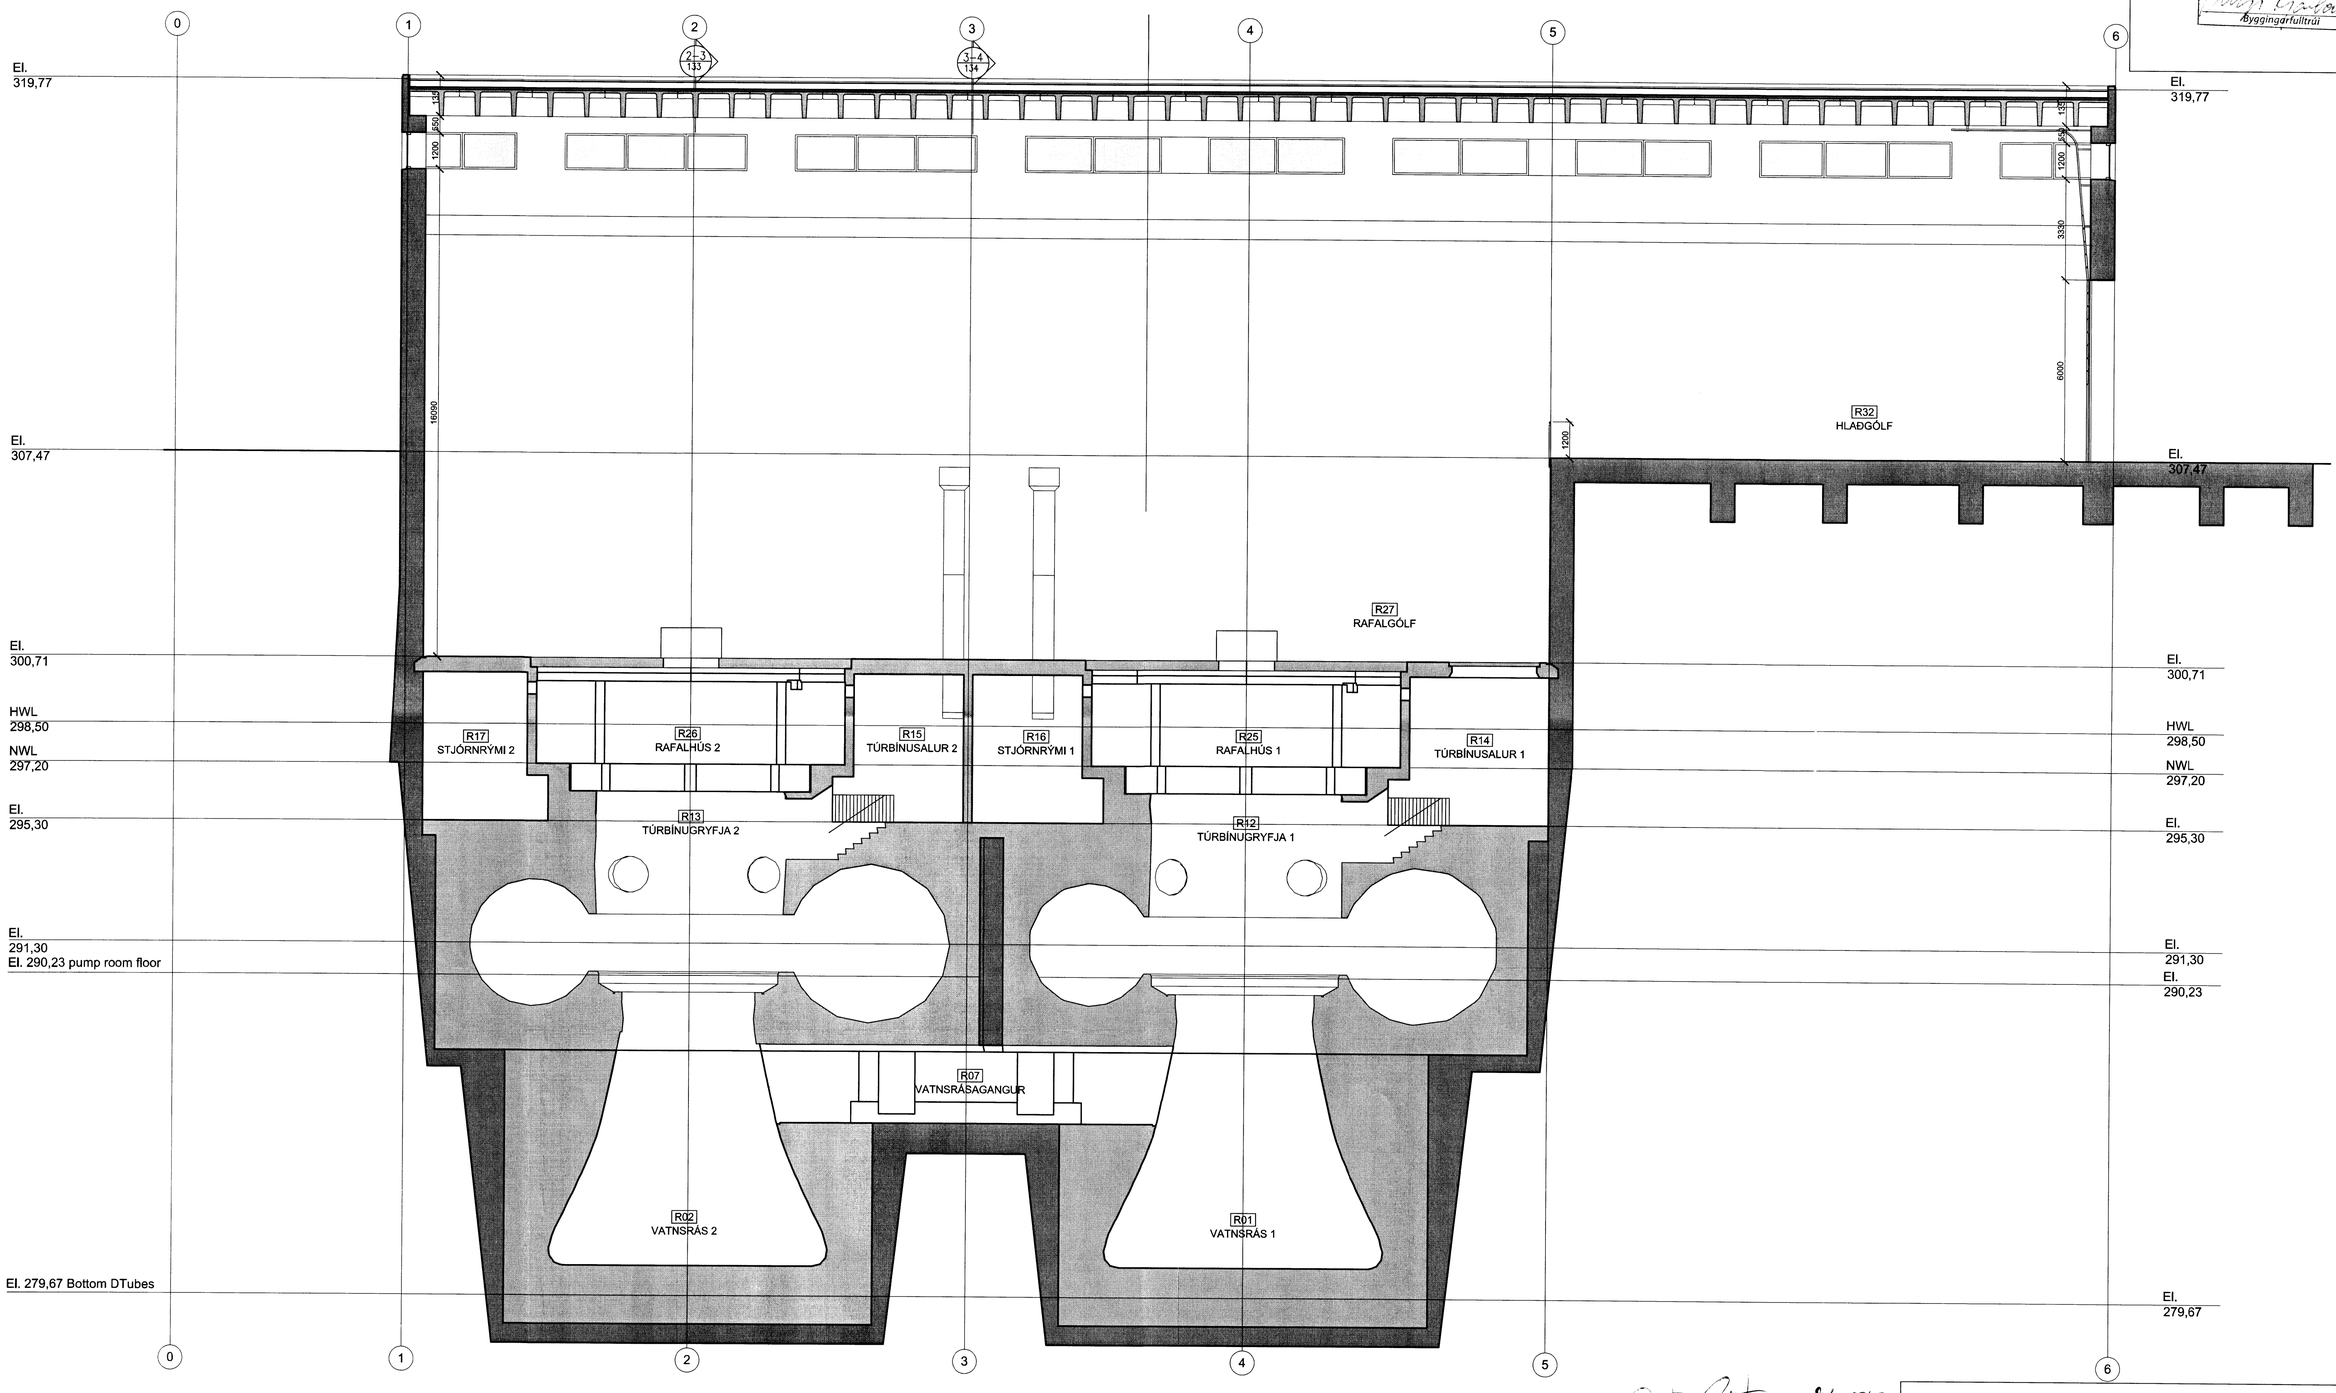

Skipulags- og byggingarfulltrúi Uppsveita bs.
Samþykkt
23 SEPT. 2014
Byggingarfulltrúi

0 2000 4000 6000 8000 10000
Scale 1 mm

S:\Verk\359-Búðarhálsvirkjun\359B-endurskoðun-2008\100-aðalteikningar\Aðalteikningar - íslenskar\A-359B-56.31.131-136-PH-sections.dwg

ISSUE	DESCRIPTION	DATE	DES.	CHK.	APP.
A1	AÐALTEIKNING	2013-03-01	SG	GG	GG

DATE: MARS 2013
DES.: SG/HS
APP.: GG
PAPER SIZE: A1
PROJ.: BÚÐARHÁLS HEP

Landsvirkjun

EFLA CONSULTING ENGINEERS

STÖÐVARHÚS
AÐALTEIKNINGAR
SNEIÐING B-C

ARKITEKTASTOFAN OG

PROCESS: = + +
NPC NUMBER: 359B
NPC REV.:
BOL: BUD
NUMBER: 15-A-56.31.131
ISSUE: A1
SHEET:
NEXT SH.: