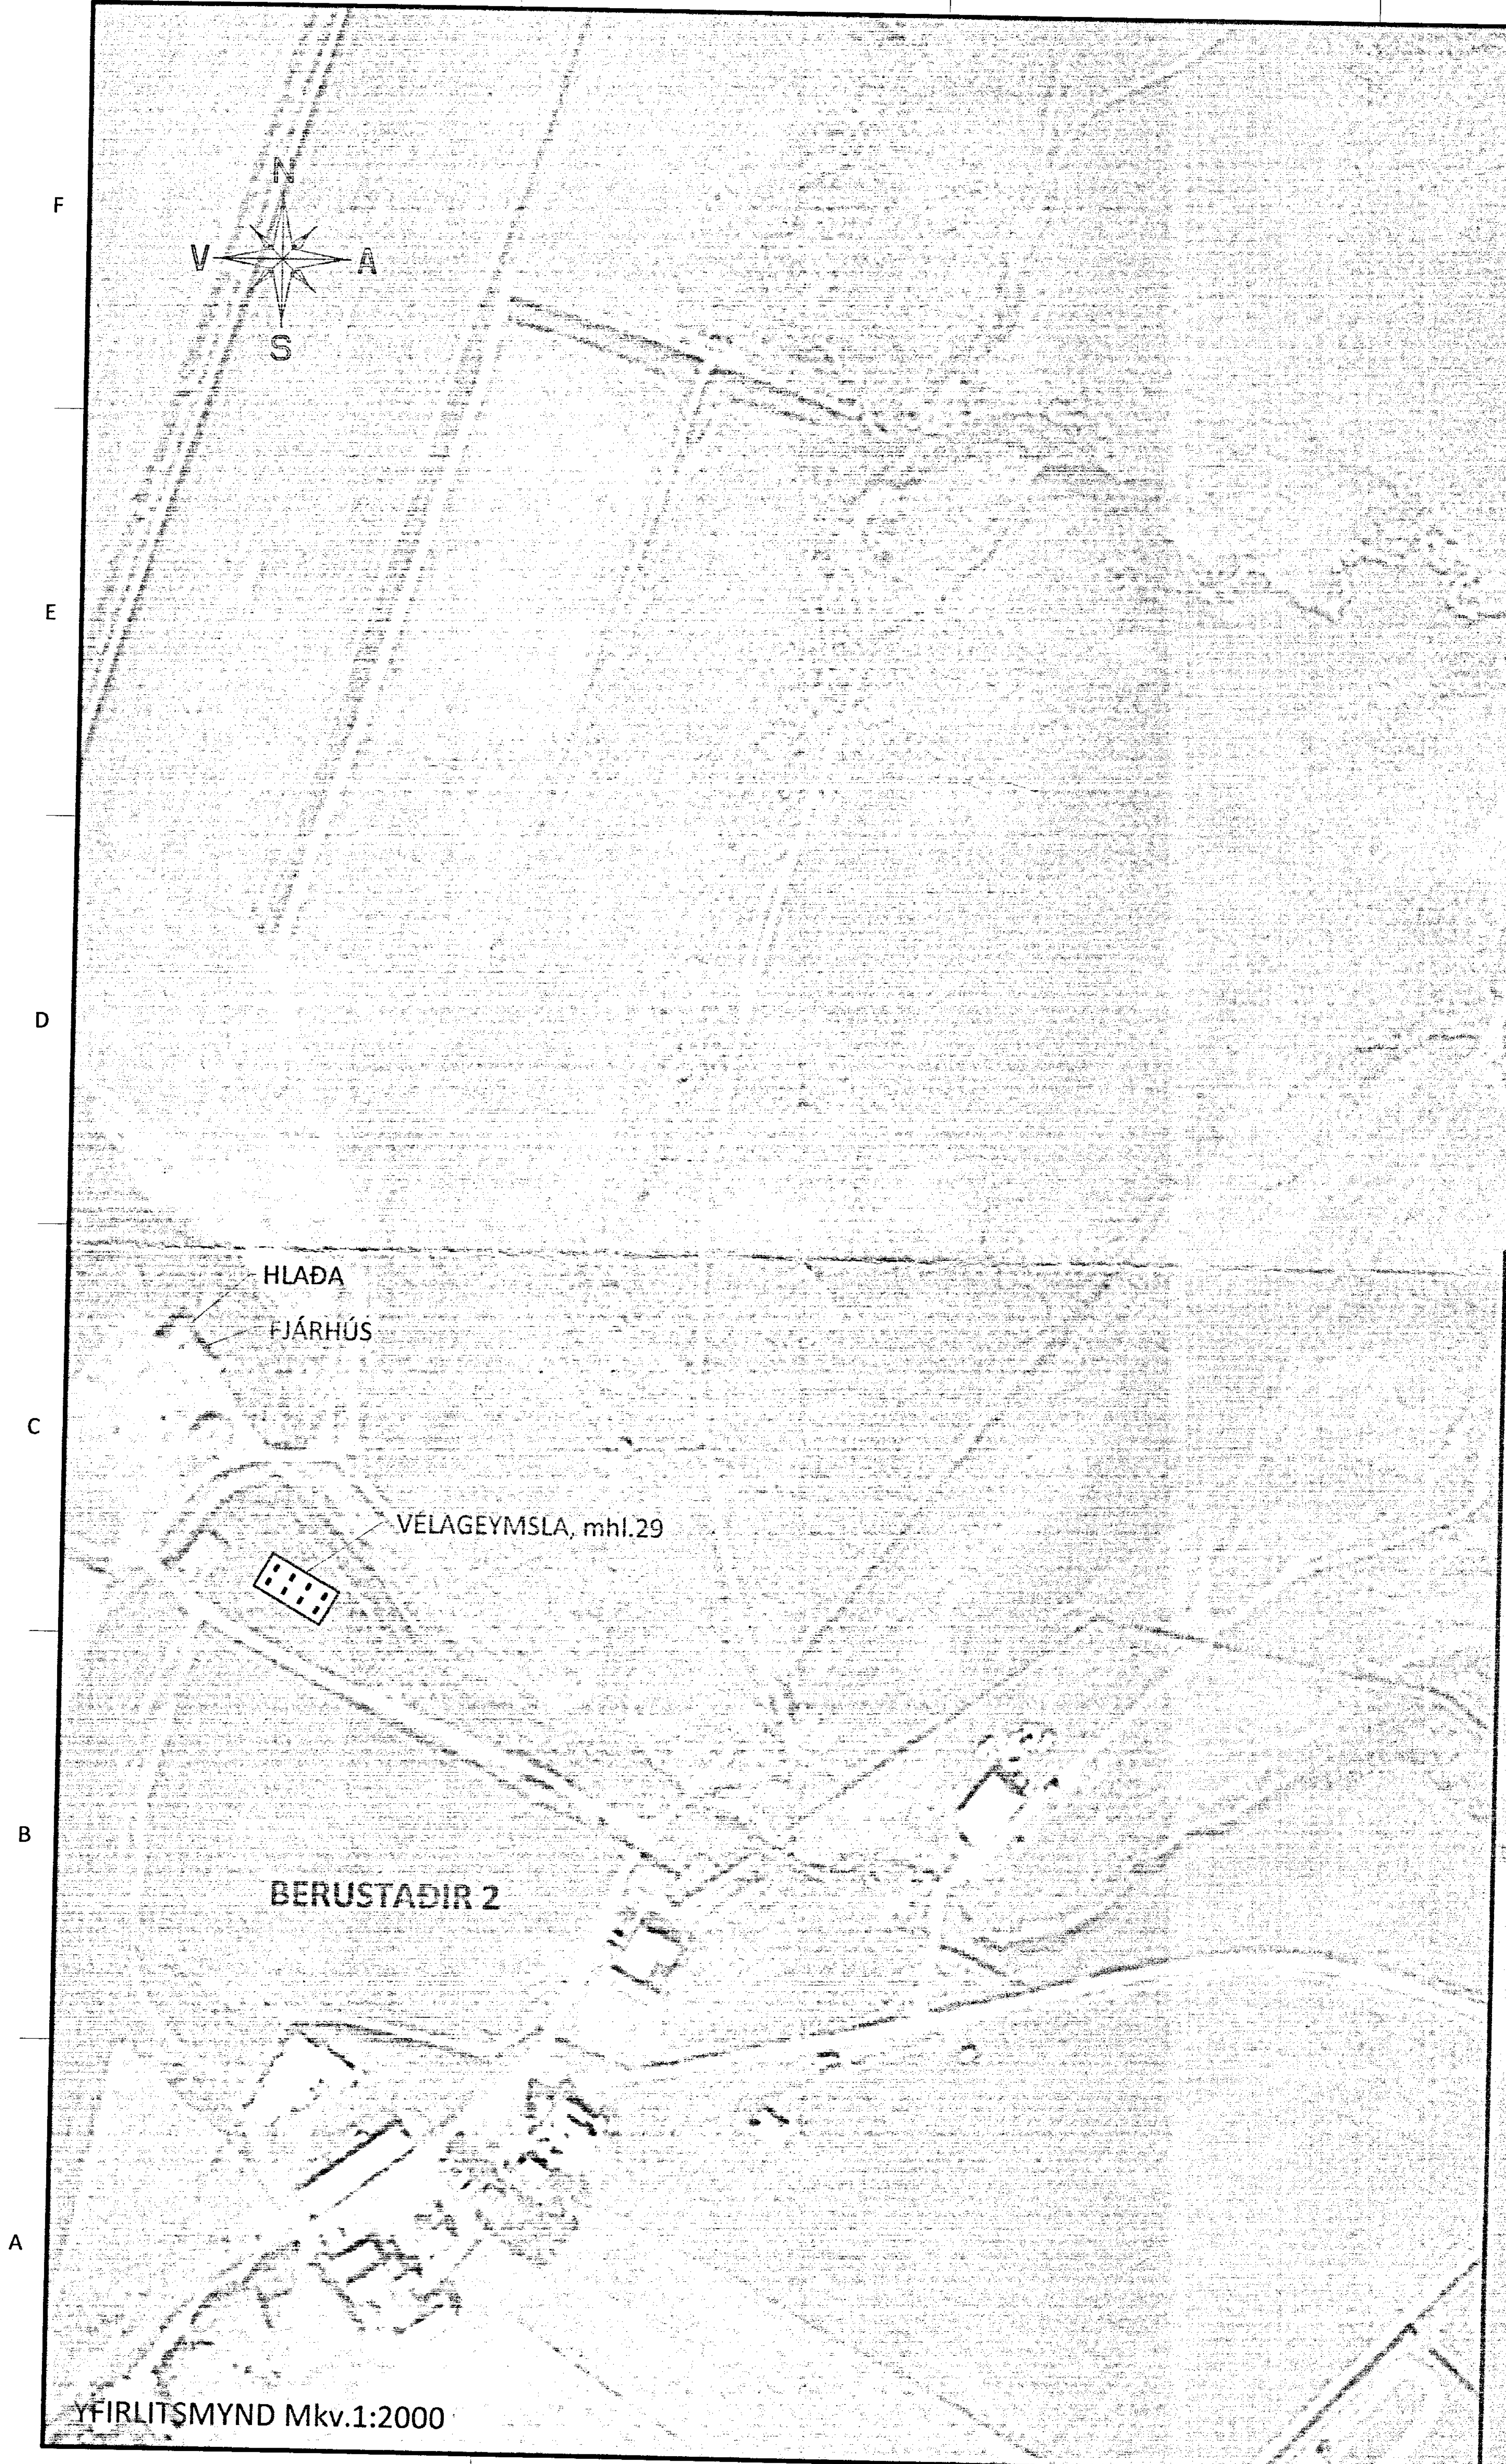

YFIRLITSMYND Mkv.1:2000

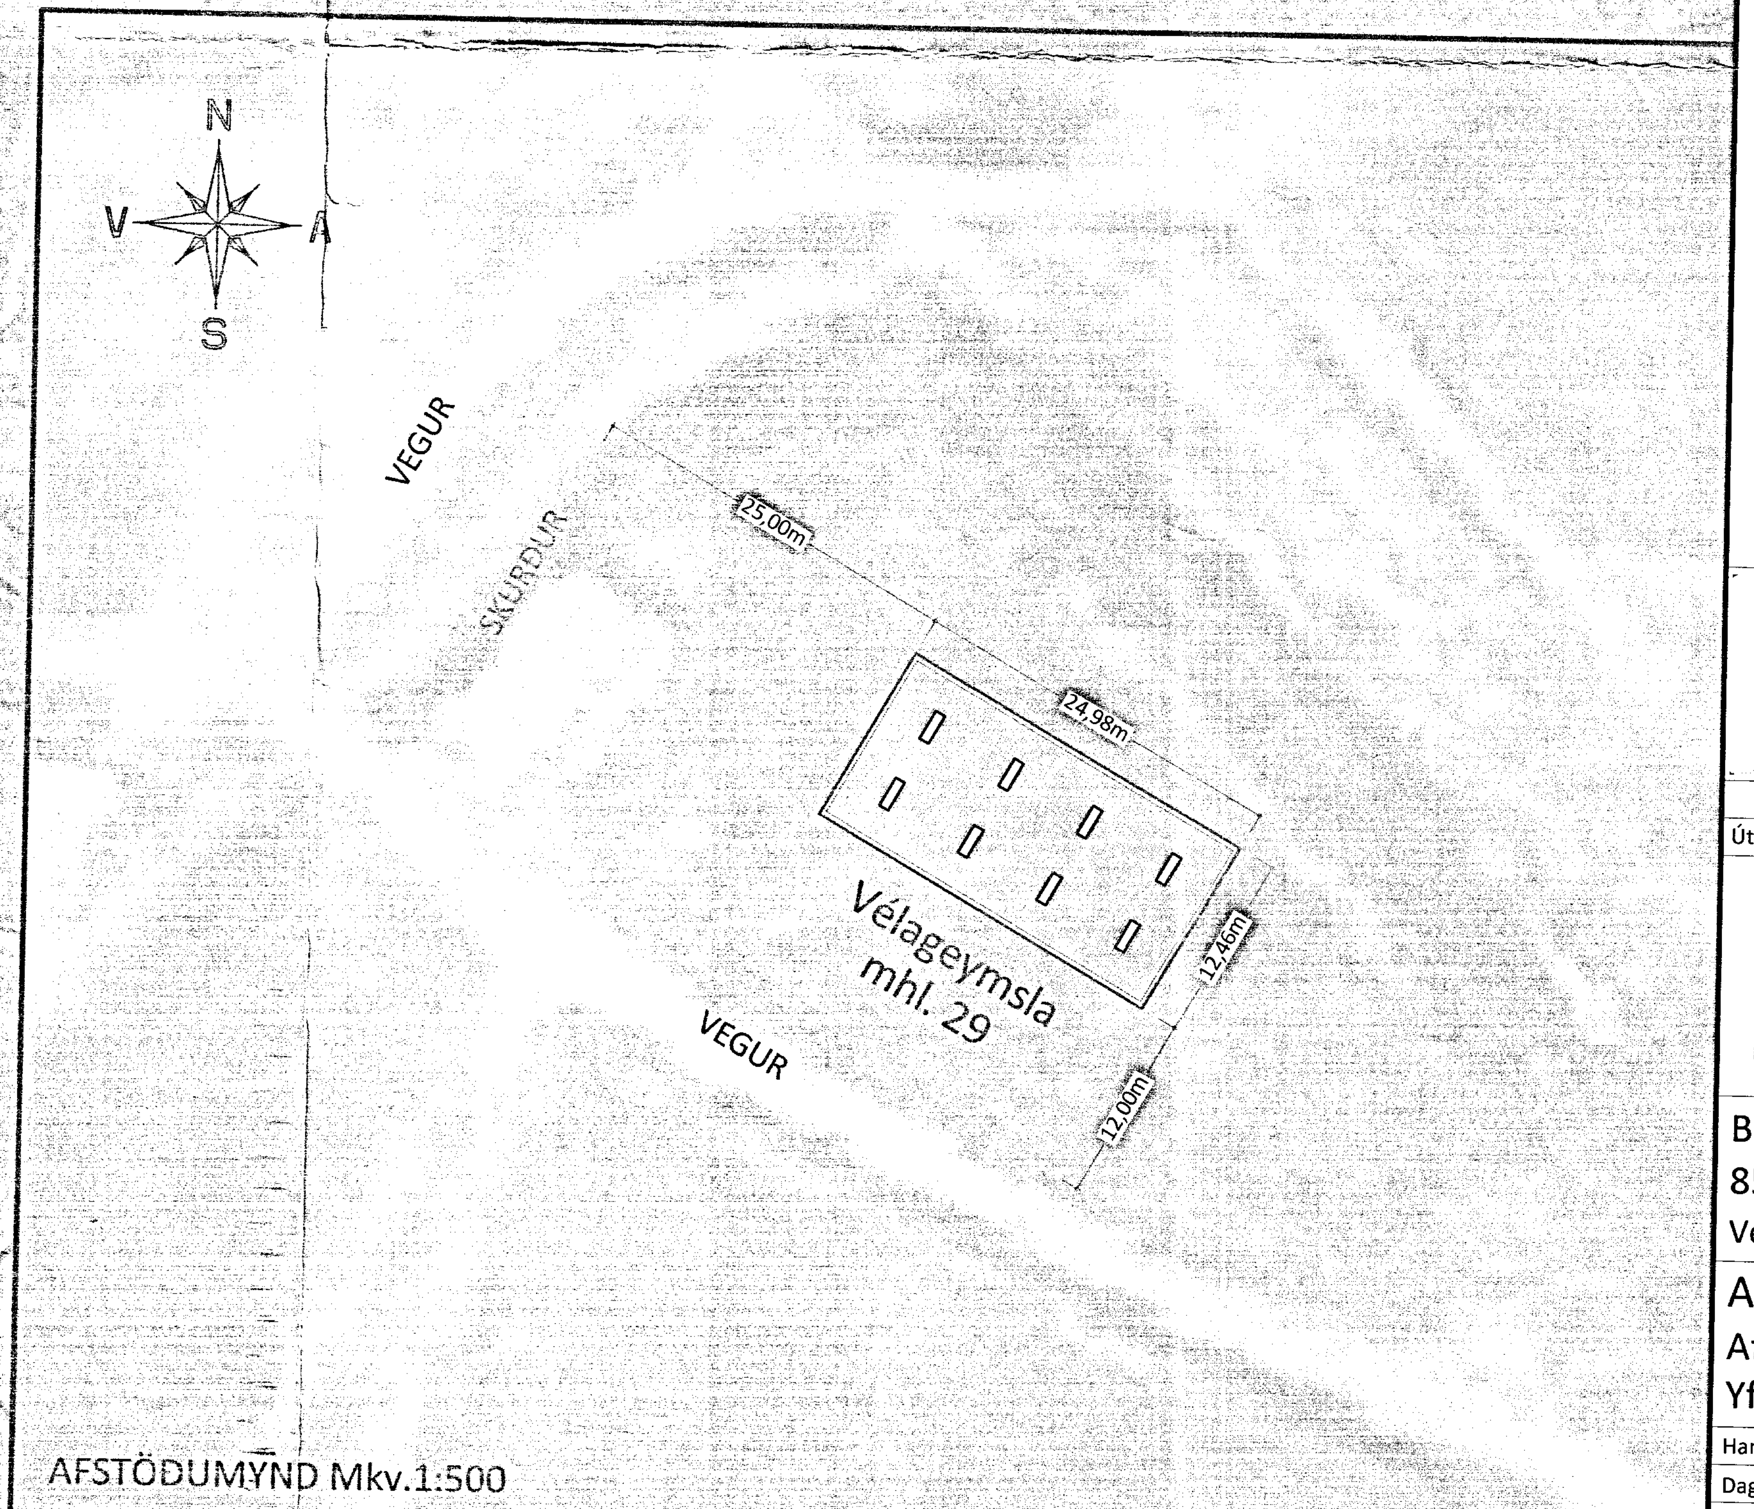

AFSTÖÐUMYND Mkv.1:500

BYGGINGALÝSING:

Matshluti 29
Landnúmer: 165270
Staðgreinir: 8610-2-00024000

Öll mál á teikningum eru í millimetrum nema annað sé tekið fram.
Um er að ræða óeinangrað stálbogahús frá Future Rundbuehaller í Danmörku sem Hýsi-Merkúr ehf. í Mosfellsbæ eru umboðs og söluaðilar fyrir.
Húsið verður notað sem vélageymsla.
Undirstöður eru úr járnbentri steinsteypu.
Burðarvirki hússins er byggt upp með völsuðum stálbogum sem festast á steyptar undirstöður.
Utan á stálburðarvirkið koma timbur-langásar sem boltast við stáleyru sem eru rafsoðin á bogana og gaflstoðir. Ysta klæðning hússins eru báraðar málmplötur (valsaðar) sem skrúfist í langása.
Innan á bárustál kemur sk. anti-drop dúkur, sem er efnislag sem dregur í sig raka og kemur í veg fyrir rakaþéttingu innan á stálplötunum.
Hurðir / gluggar verða úr timbri, pvc plasti eða áli.
Stærð allra hurðarblaða sé a.m.k. 0,90m x 2,10m.
Húsið verður óupphitað en haldið frostfríu með hitablásurum og/eða gólfhitakerfi.
Neysluvatnslagnir eru innsteyptar í gólfi og raflagnir utanáliggjandi.
Fram kemur á teikningum hvar niðurföll eru staðsett.
Lagnaefni skal allt vera vottað af viðeigandi aðilum.
Almenn loftræsing verður um opnanleg fög og mögulega vélræn að hluta.

Litur hússins sé RAL 7016 (dökkgrátt).

Endanleg staðsetning og hæðarlega húss ákvarðist í samráði við byggingarfulltrúa.

Skýringar varðandi brunatæknileg atriði, sjá teikningu nr. 100-01.

HÝSI

Útgáfa:	Dagsetn:	Af:	Skýring:
Ú1	10.06.13	GRG	Frumútgáfa

CEDRUS EHF.
TEIKNI- OG VERKFRÆÐIÞJÓNUSTA
MIÐTÚN 20, 800 SELFOSS, S: 482-1166
WWW.CEDRUS @ SIMNET.IS S: 863-3004

Berustaðir 2, Ásahreppi
851 Hella
Vélageymsla, mhl. 29

Teikninúmer: 100-00

Aðaluppdrættir:
Afstöðumynd og byggingarlýsing — Mælikvarði: 1:500
Yfirlitsmynd — 1:2000

Hannað: Gísli Rafn Gylfason | Teiknað: Gísli Rafn Gylfason
Dagsetning: 10.06.2013 | Verknúmer: 13 022 | Frumstærð: A2
Ábyrgðarm. og rétthafi: Stefán Guðmundsson 301171-4989