
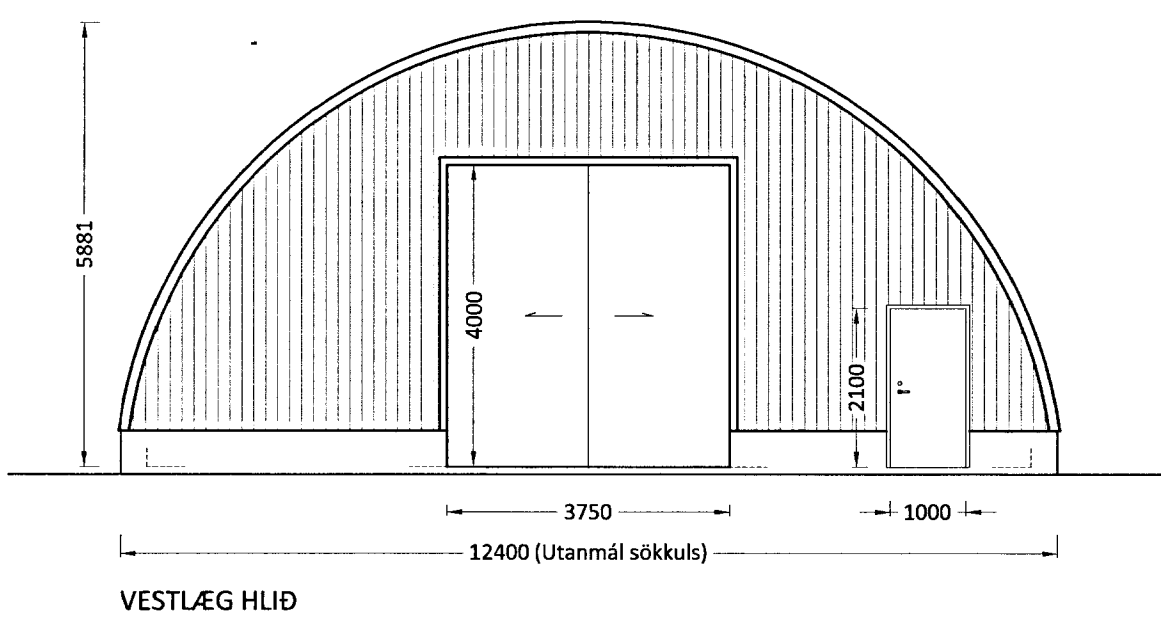
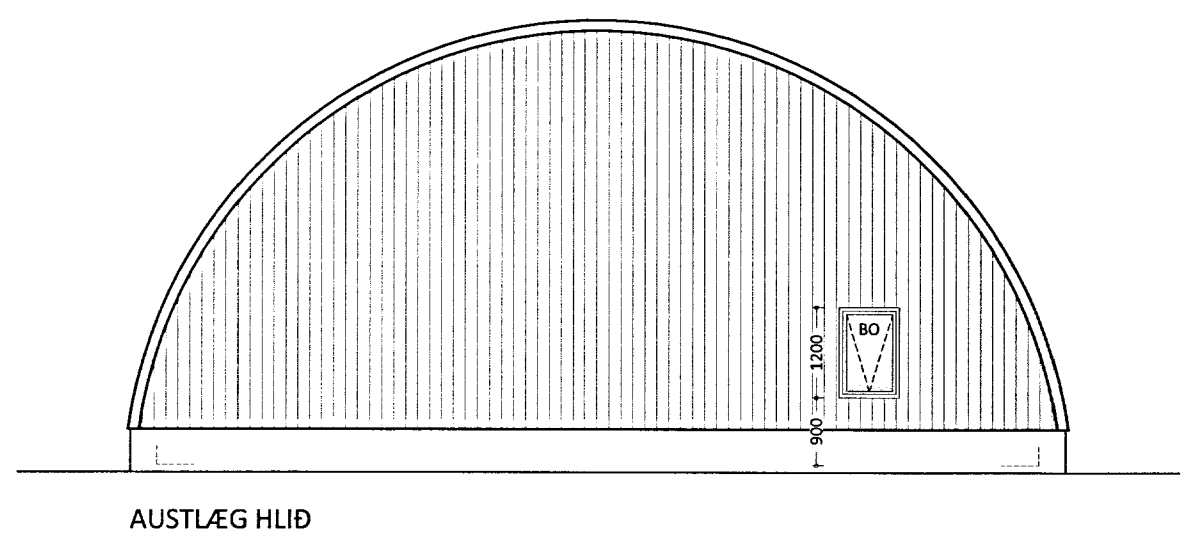
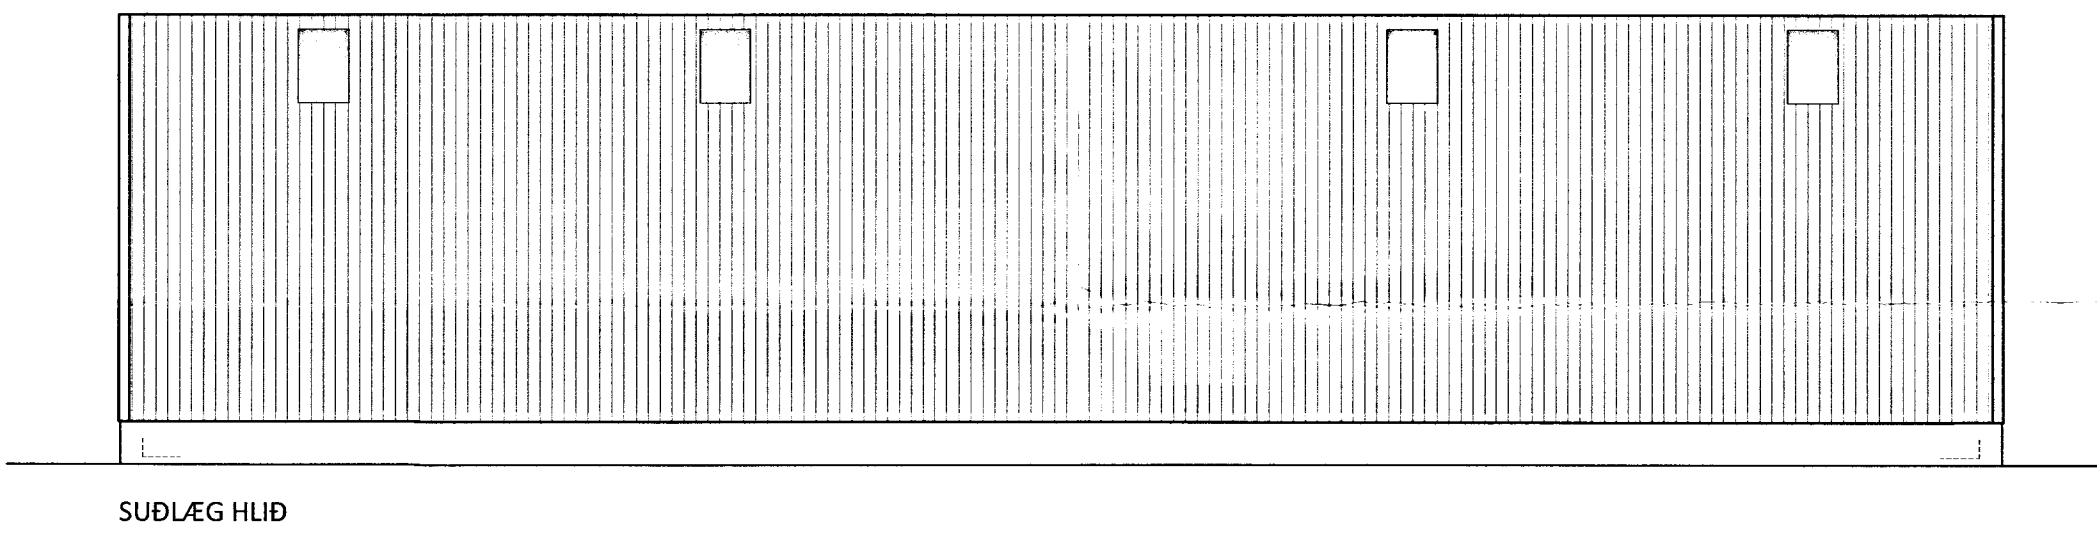


SAMÞYKKT
 24.06.2013
Rafn Gylfason
 Dyggingsfulltrúi uppov. Árssýslu og Flóahf.

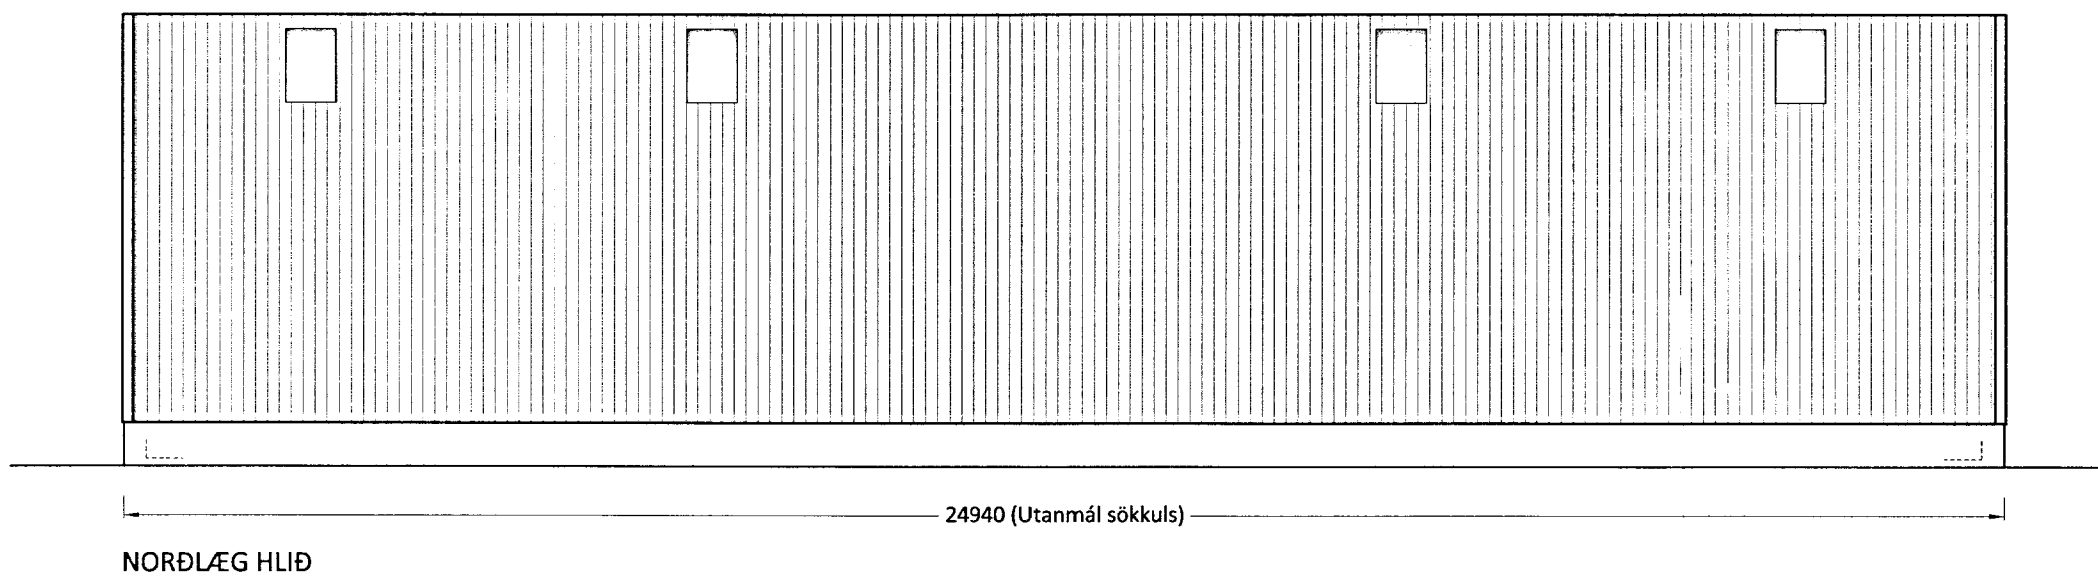

HÝSI

Ú1	10.06.13	GRG	Frumútgáfa
Útgáfa:	Dagsetn:	Af:	Skýring:

CEDRUS EHF.
 TEIKNI- OG VERKFRÆÐIÞJÓNUSTA
 MIÐTUN 20, 800 SELFOSS, S: 482-1166
 WWW.CEDRUS@SIMNET.IS S: 863-3004

Berustaðir 2, Ásahreppi
 851 Hella
 Vélageymsla, mhl. 29

Teiknínúmer:
100-02

Áðaluppdrættir:
 Ásýndir

Mælikvarði:
 1:100

Hannað:	Gísli Rafn Gylfason	Teiknað:	Gísli Rafn Gylfason
Dagsetning:	10.06.2013	Verknúmer:	13 022
Ábyrgðarm. og réttthafi:	Stefán Guðmundsson	Frumstærð:	A2
			301171-4989