7428

SAMÞYKKT
0 9. JÚLÍ 2008
af bygg.nefnd Rangárþings bs.

MÓTTEKIÐ
2 7. JÚNÍ 2008

Grunnmynd

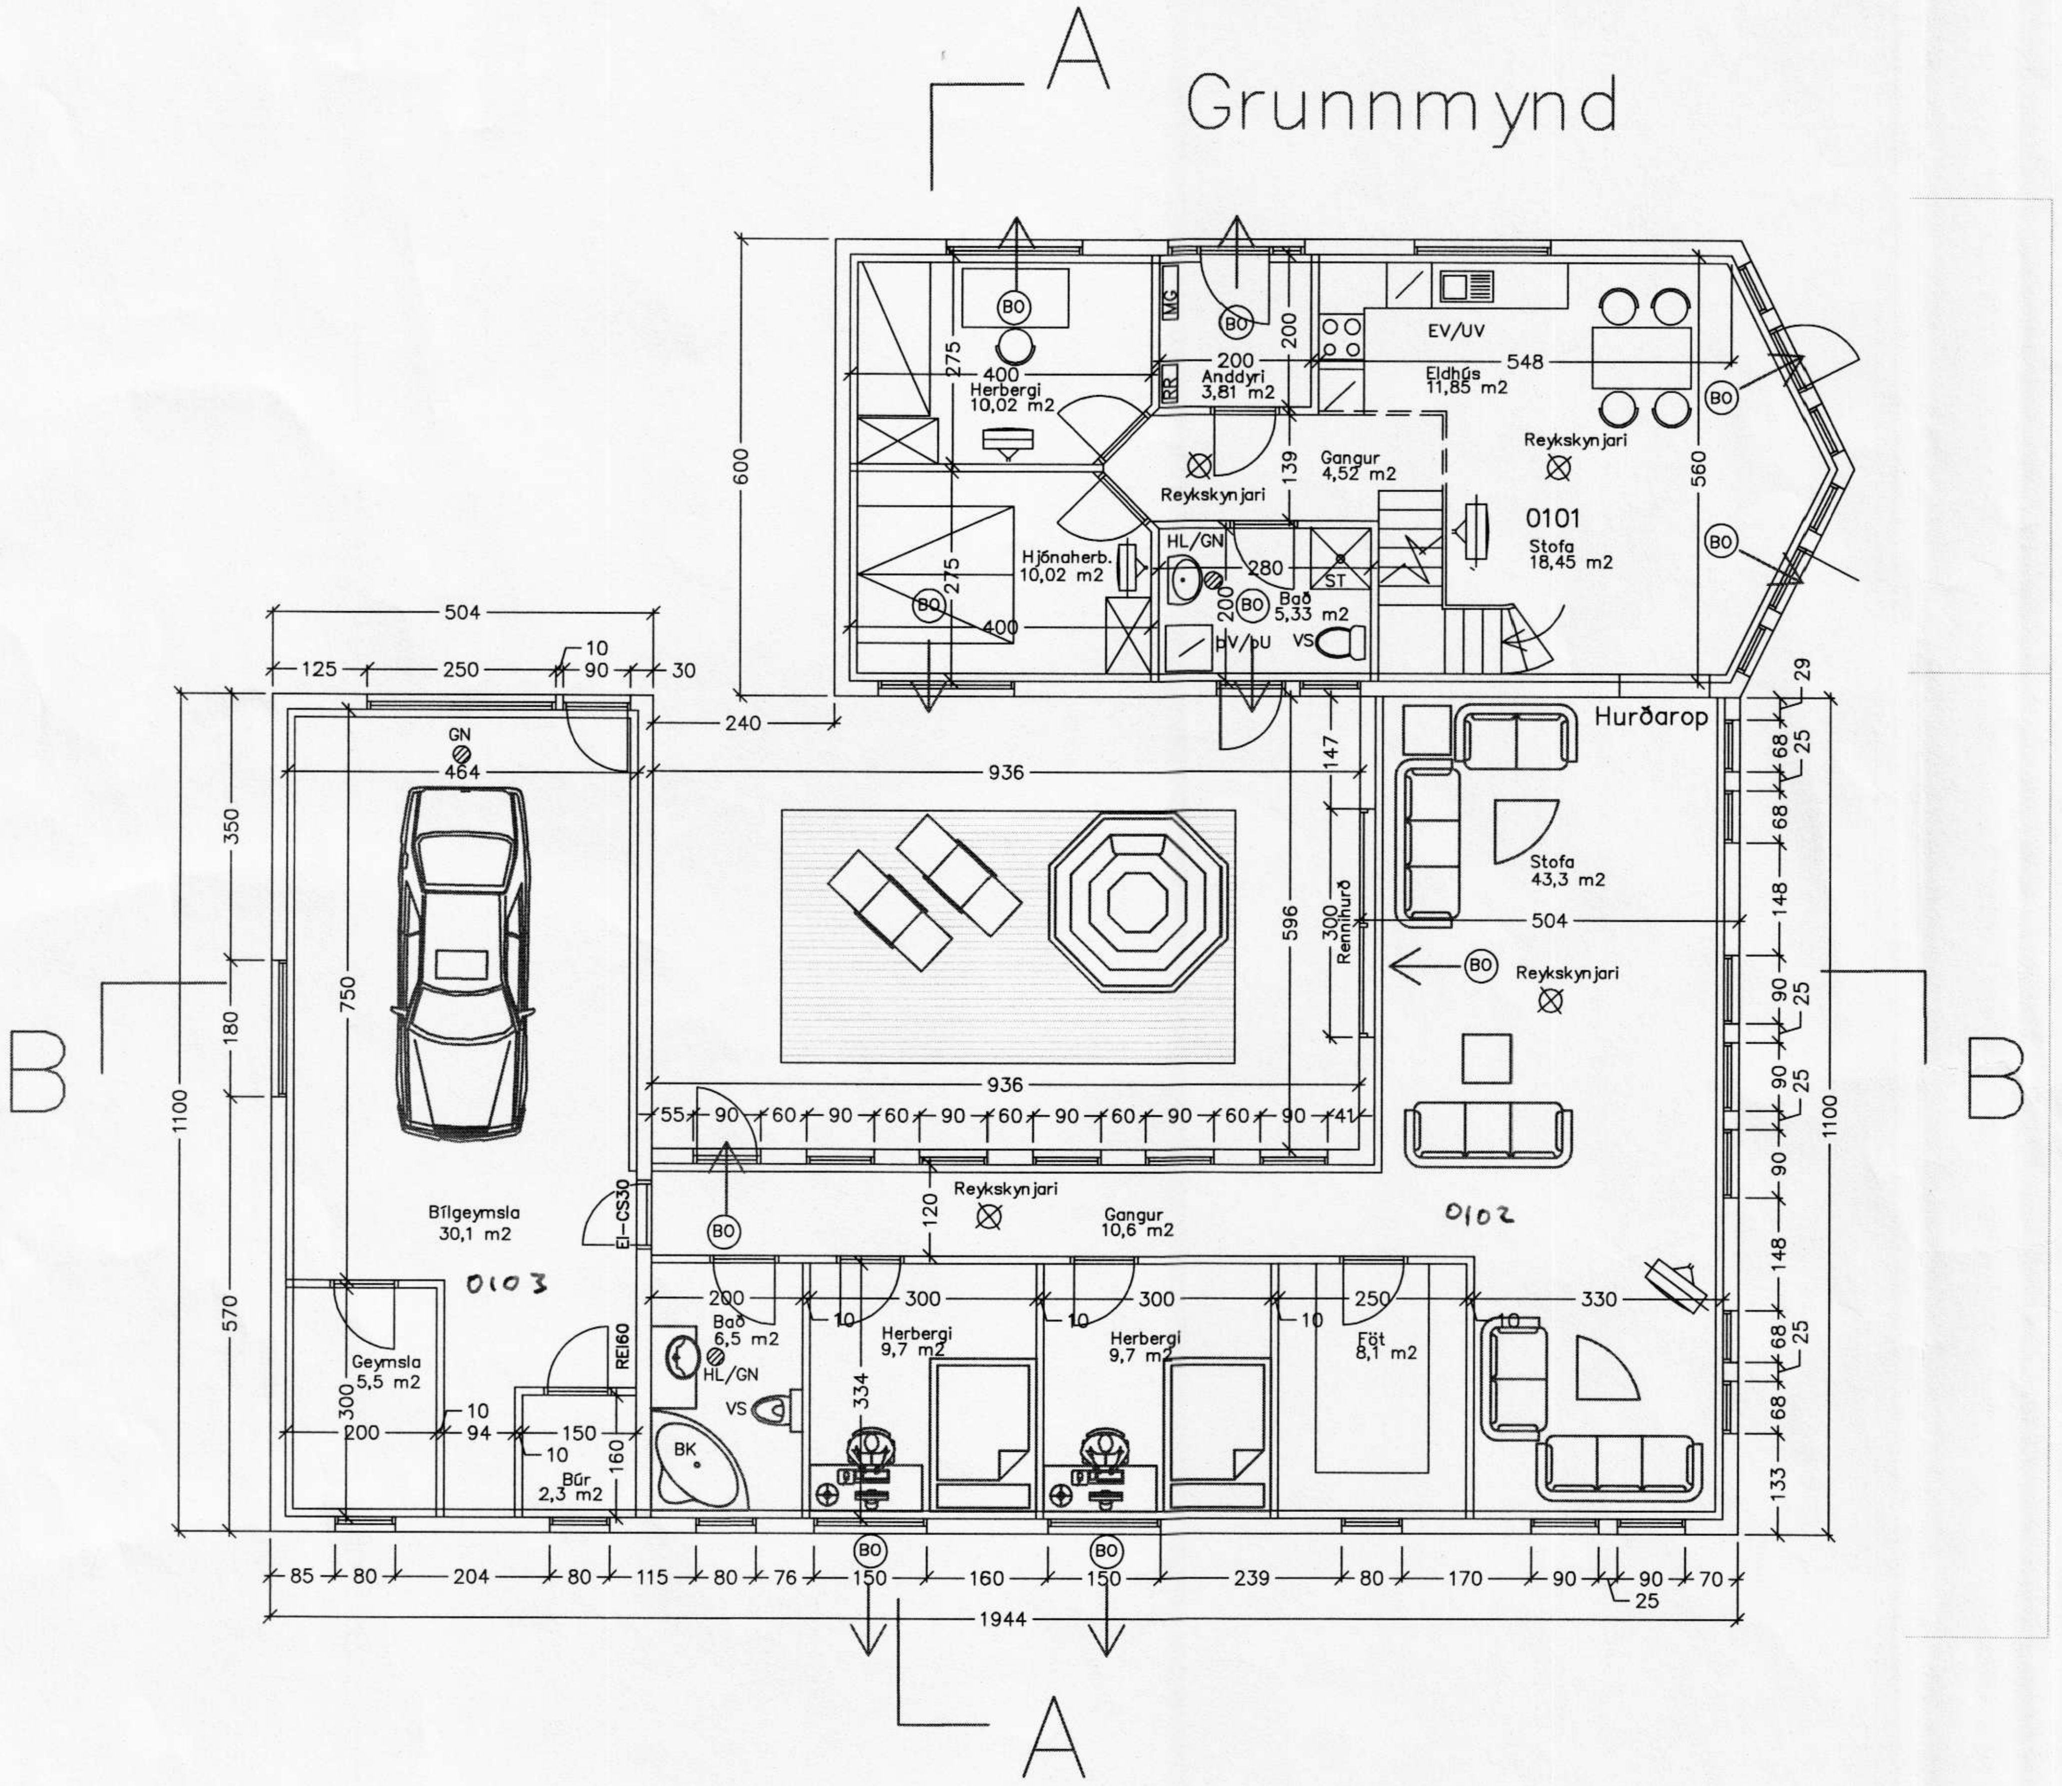

Búið að byggja

Viðbygging

Snið A–A

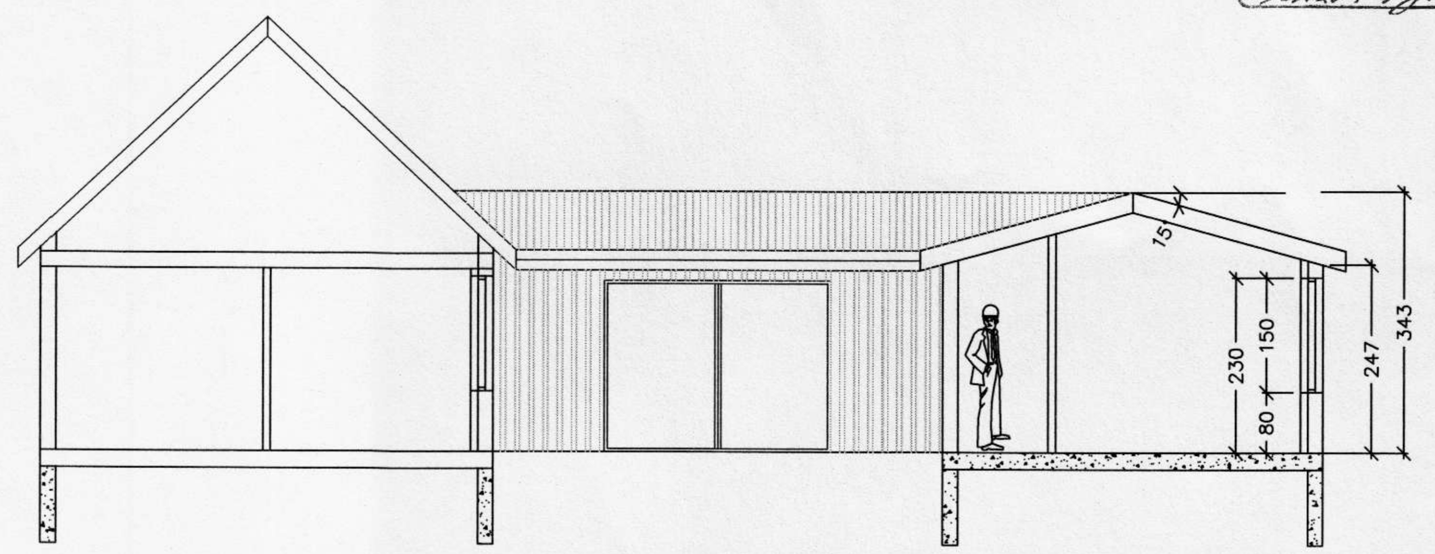

Snið B–B

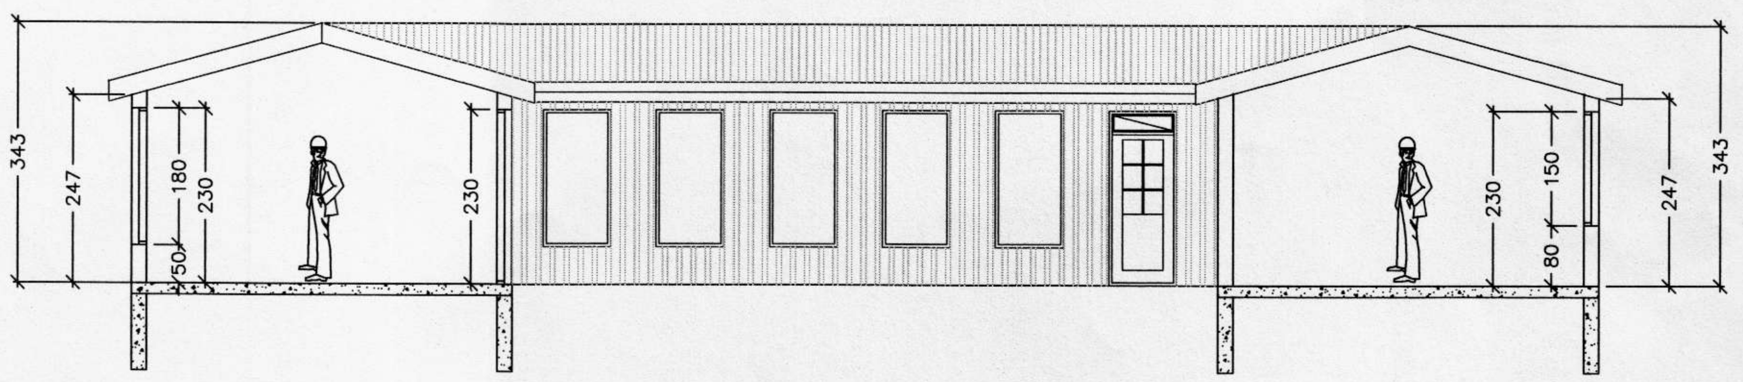

Syðri–Hamrar 1, Ásahreppi

Erindi:

Óskað er eftir að fá að byggja við hús, í samræmi við innlagðar bygginganefndateikningar.

Byggingalýsing:

Bygging er timburhús.
Sökklar og botnplata verða járnbent steinsteypa.
Niður með sökklum og undir botnplötu verður einangrað með 75mm steinullarplötum.
Timburgrind í útveggjum er 45x140mm.
Útveggjagrind verður klædd með 9mm rakaþolnum krossviðsplötum þá 45x45mm lektur og lituð stálklæðning. Inn í grind kemur 100mm steinullar einangrun þá loftbil rakavarnalag og 17mm gifsplötur í flokki 1. Burðavirki þaks eru límtrésbitar og 50x225mm sperrur. þak verður klætt með lituðri stálklæðningu, þar undir pappi þá heilklæðning með 25x150mm og loftunarbil.
Einangrað verður upp á milli sperra með 200mm steinull, þar undir rakavarnarlag og síðan raflagnagrind.

Klæðningar í íbúð verða í Fl.1 eða 2 sbr. BR
Litur á þaki verður rauður og veggir verða svartir.

Kólnunartölur:

Kólnunartölur:

þak	u=0,20 W/m2°C
Útveggir	u=0,28 W/m2°C
Gluggar	u=2,0 W/m2°C
Gólf	u=0,30 W/m2°C

Vegið meðaltal U–gildis útveggja=0,60W/m2x°C
Heildarleiðnitap byggingar=0,45W/m2x°C

Ýmsar upplýsingar:

Landnúmer: 211096
Staðgreinir: 00066050

Matshluti 02:	Brúttó stærð
0101 Íbúð	103,1 m2
0102 Bílgeymsla	54,9 m2

Lagnir:

Gegnum streymis gólfniðurföll verða í votrýmum.
Neysluvatnslagnir verða rör í rör. Húsið verður hitað upp með gólfhitalögum.
Frárennslislagnir verða PVC og rotþró 3000 lítrar með siturlögn

Björgunarop=BO:

Opnanlegfög í svefnherbergjum verða hliðarhengd. Breidd=54cm og hæð=96cm (ljósop)

Kt. 130551-5569

Tákn:	Breyting:	Dags:	Dags: April 2008	Hannað: Þ.R	Samþ.: Þ.R	M.kv.: 1:100	þráinn Víkingur ehf. Verkfræðiþjónusta.
			Verkkaupi:				þórufelli 20, 111 Reykjavík. Símar: 5667589 og 8977689
			Verk: Syðri–Hamrar 1, Ásahreppi Viðbygging Grunnmynd og snið				Teikning nr.: 1